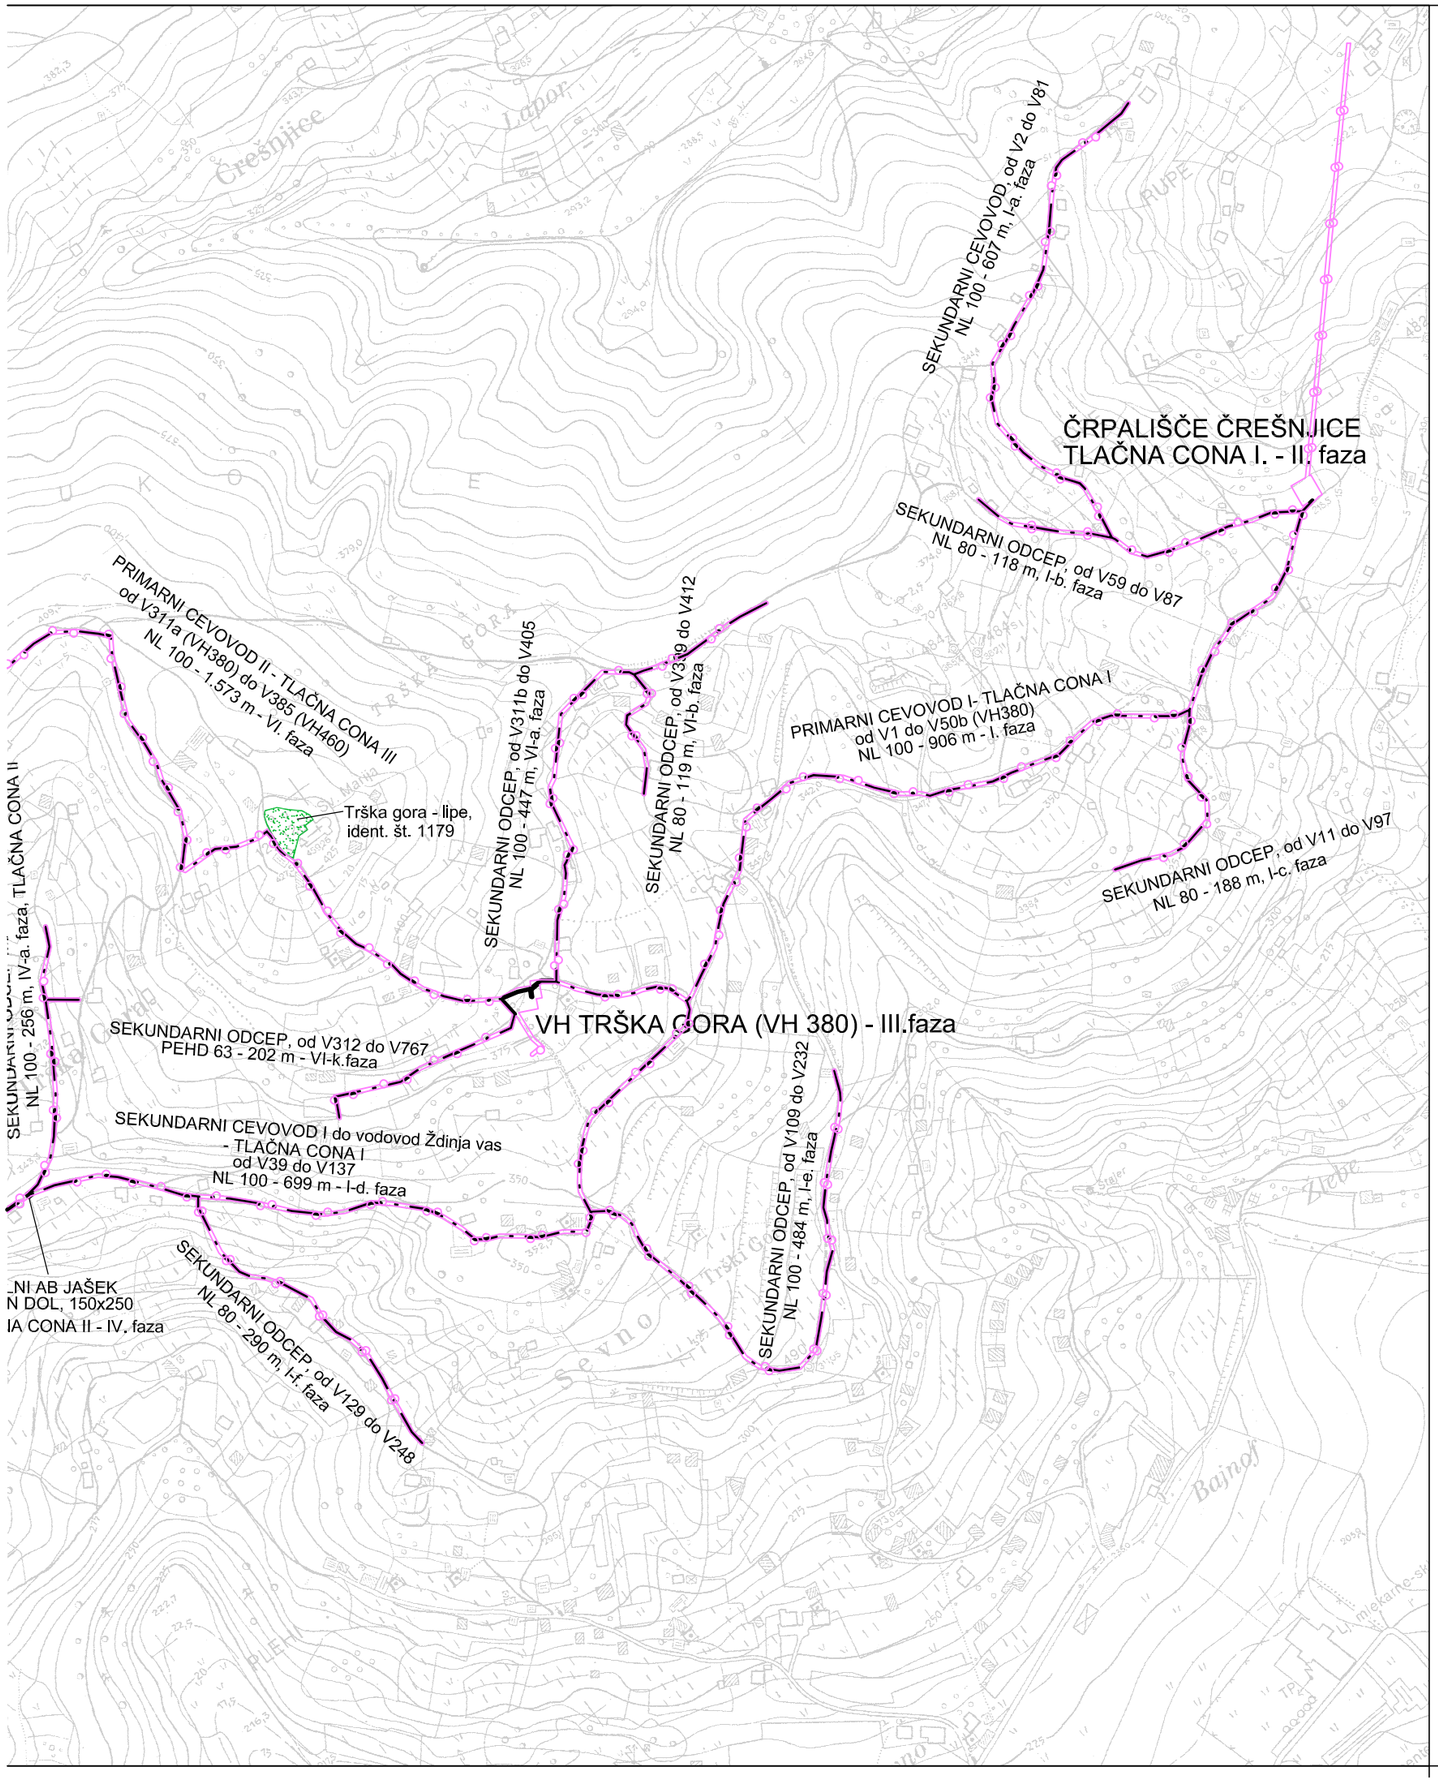


S
V
Z
J

meja območja lokacijskega načrta

projektiran vodovod

območje varovanj in omejitev

GPI
gradbeno projektiranje in inženiring, d.o.o.
Ljubljanska c. 26, 8000 Novo mesto
tel.: 07/33 77 630, fax. 07/33 77 631
IZS 1919

©

Investitor/naročnik:	KOMUNALA NOVO MESTO d.o.o., Podbevškova 12, 8000 Novo mesto		
Objekt:	LOKACIJSKI NAČRT ZA VODOVOD TRŠKA GORA		
Lokacija:	TRŠKA GORA		
	Ime in priimek:	Ident. številka:	Podpis:
Odg. vodja:	mag. Mojca Radakovič, u.dipl.inž.grad.	IZS G - 1134	
Odg. projektant:	Robert Radakovič, univ.dipl.inž.grad.	IZS G - 0445	
Sodelavec:	Ksenija Avsec, univ.dipl.inž.arh.	ZAPS A - 1214	Avsec
Naslov risbe:	PREGLEDNA SITUACIJA S PRIKAZOM OBMOČJA LN IN TRASE VODOVODA		

Št. projekta:	Datum:	Faza:	Merilo:	Št. lista:
LN-8/2005	maj 2006	SPREJET DOKUMENT	M 1:5000	2.1