

Komunalne naprave so pomete po izpvi strani.

©Geodetska uprava Republike Slovenije.
Vse pravice raznošenja pridržane. Prepovedana
sta vsaka predstava in raznošenje brez predhodnega
dovoljenja Geodetske uprave Republike Slovenije.
Na osnovi mnenja Ministrstva za Informacije št.
23/186-92 od 17/03-92 se (teje ta izdelek za
proizvod, od katerega se plačuje 5% davek od prometa
proizvodov.

REPUBLIKA SLOVENIJA
MINISTRSTVO ZA OKOLJE IN PROSTOR
GEODETSKA UPRAVA REPUBLIKE SLOVENIJE
OBMOČNA GEODETSKA UPRAVA NOVO MESTO
IZPOSTAVA NOVO MESTO

GEODETSKI NAČRT

Merilo= 1:500

Naročnik: MESTNA OBČINA NOVO MESTO
SVOUP – ZDPUN



K.o. RAGOVO p.i.t. priloga

Izvajalec: **ZOLNIR**
Milan Trobec s.p.
Novo mesto, Cesta za
ml. 68334109

Po pooblastilu direktorja GURS:

Overila: Mojca O'bolt d.ing.geod.

[t.dela: 5/201-96 Datum: 06.11.1996.
352-13/94-1 06.09.1996.

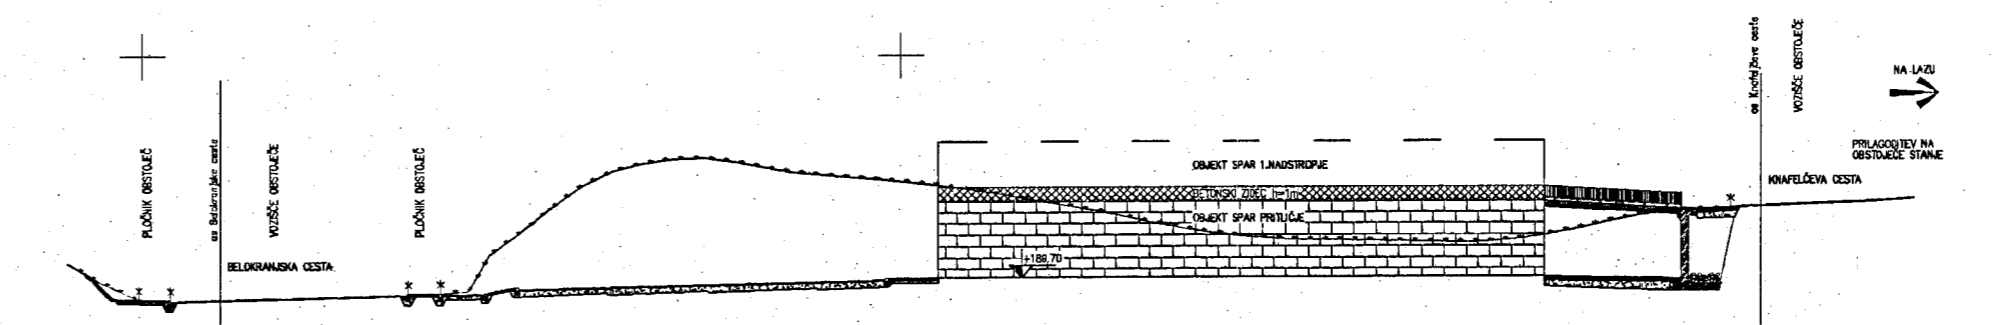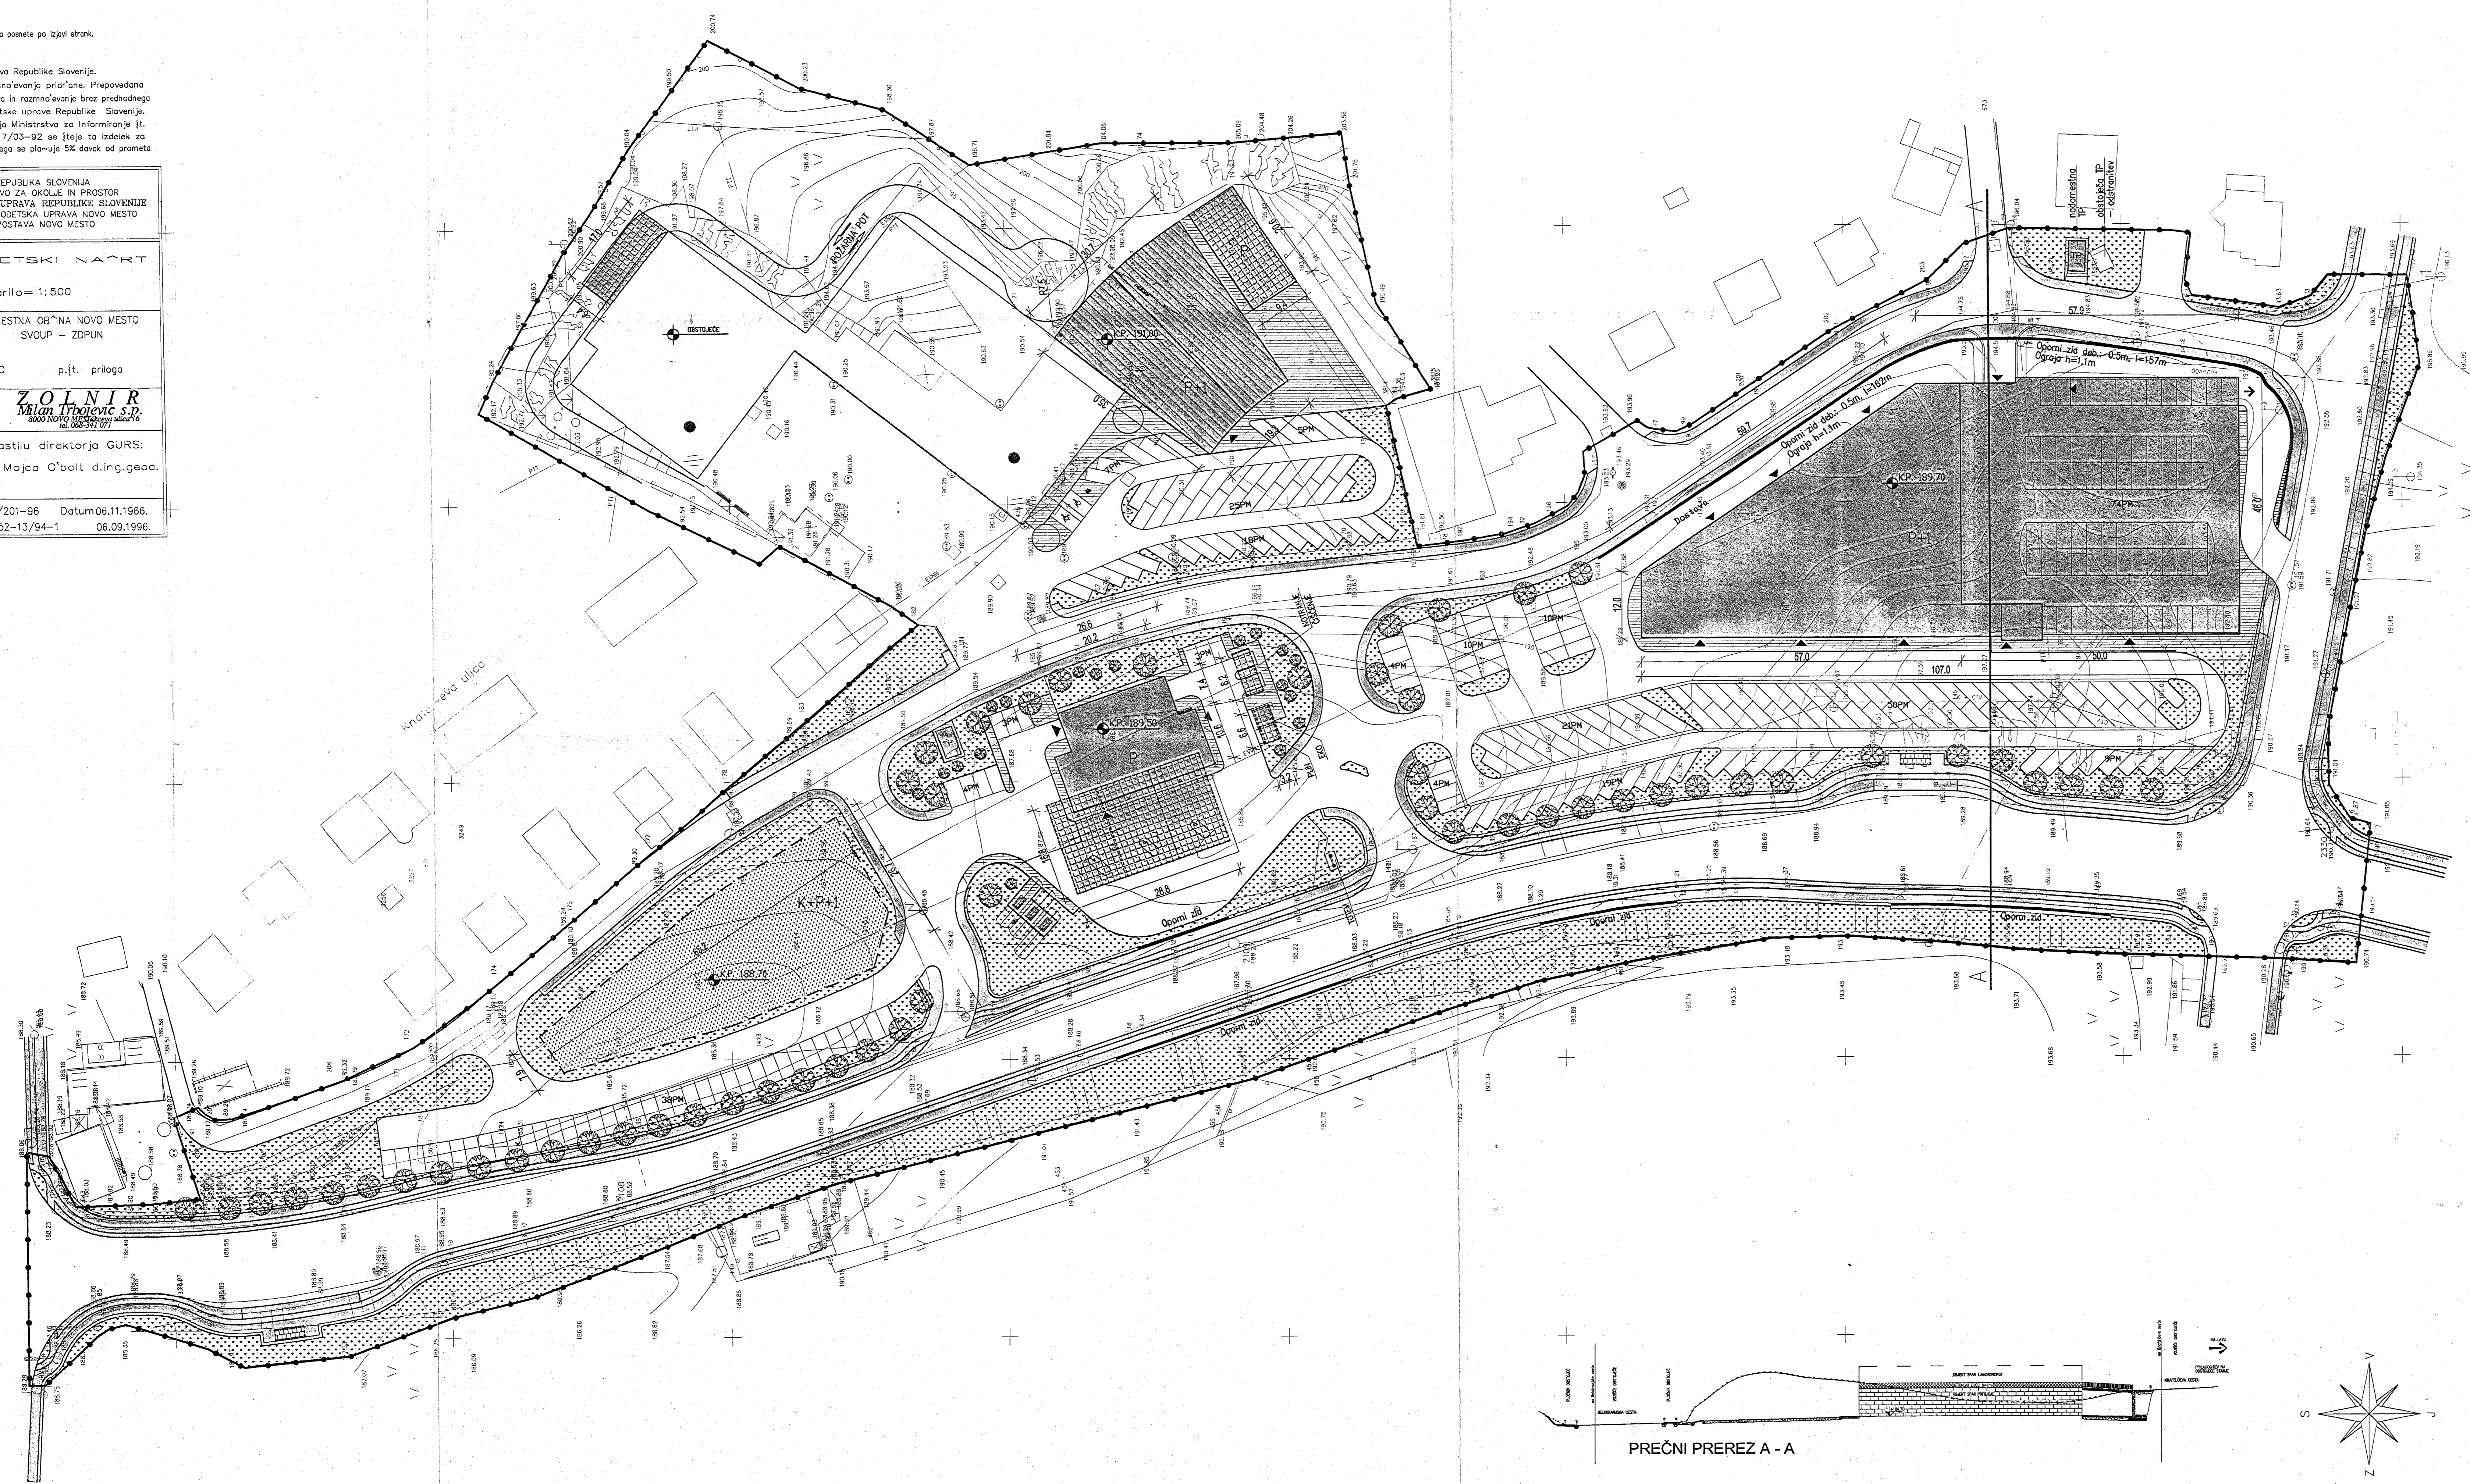

PREČNI PREREZ A - A

- LEGENDA:**
- MEJA ZAZIDALNEGA NAČRTA
 - [Pattern] NOVI OBJEKTI – RAVNA STREHA
 - [Pattern] NOVI OBJEKTI – DVOKAPNICA
 - [Pattern] NOVI OBJEKTI / NADSTREŠNICE, RASTLINJAK
 - [Pattern] OBSTOJEČI OBJEKTI
 - [Pattern] PODZEMNI REZERVOAR ZA GORIVO
 - [Pattern] AVTOBUSNO POSTAJALIŠČE – NADSTREŠNICA
 - [Pattern] PREDVIDENO ZA UREDITVE – AVTOHIŠA DANA
 - [Pattern] OPORNI ZID
 - [Pattern] TLAKOVANE POVRŠINE OB OBJEKTIH
 - [Pattern] PEŠČOVE POVRŠINE IN KOLESARSKE STEZE
 - [Pattern] ZELENICE
 - [Symbol] ZASADITEV
 - [Symbol] VHODI
 - [Symbol] IZVOZ – DOSTAVA

ZAZIDALNI NAČRT
ZA POSLOVNO OSKRBNJI CENTER OB
BELOKRANJSKI CESTI V NOVEM MESTU

ARHITEKTONSKO-ZAZIDALNA SITUACIJA M 1:500

Izvajalec: IZS 0305	topos Izvajalec: IZS 0305 Cesta za ml. 68334109	Investitor: SKUPNI INVESTITORJI
Objekt: POSLOVNO OSKRBNJI CENTER OB BELOKRANJSKI CESTI V NOVEM MESTU	Ime: DUŠAN GRANDA, u.d.i.gradb. G-0146	Vsebina/naslov risbe: ARHITEKTONSKO-ZAZIDALNA SITUACIJA
Obj. projektant: DUŠAN GRANDA, u.d.i.gradb. G-0146	Ident.št. gradb. projekta: G-0146	
Sodelavec: CASPER JANEŽIČ, gim.met.	Projektant: PETER COLOŠ, gradb.tem.	
Avtor idejne zasnove: BORIS LOKOVČIČ, u.d.i.g.	Projektant: PETER COLOŠ, gradb.tem.	
Faza: SPREJET DOKUMENT	Datum: APRIL 2002	Id.št. pri IZS: 0305 Številka: 125-00-ZN Merilo: 1:500 St./list: 10,2