

**GEOMETRIJA**  
**BORUT MORETTI S.P.**  
Novo mesto, Pod Trško goro 51  
Tel.: 07333 78 360, GSM: 041 726 769


**GEODETSKI NAČRT**  
St.:  
Merilo = 1:500

Naročnik:  
K.o. p.št.

Geodetski načrt velja skupaj s certifikatom št.  
Geodetski načrt potrjuje odgovorni geodet: Borut Moretti inž.geod.

Identifikacija št. pri inženirski zbornici slovenije: IZS 0077, Geo 0113  
Kraj, datum: Novo mesto,

Jedinščica

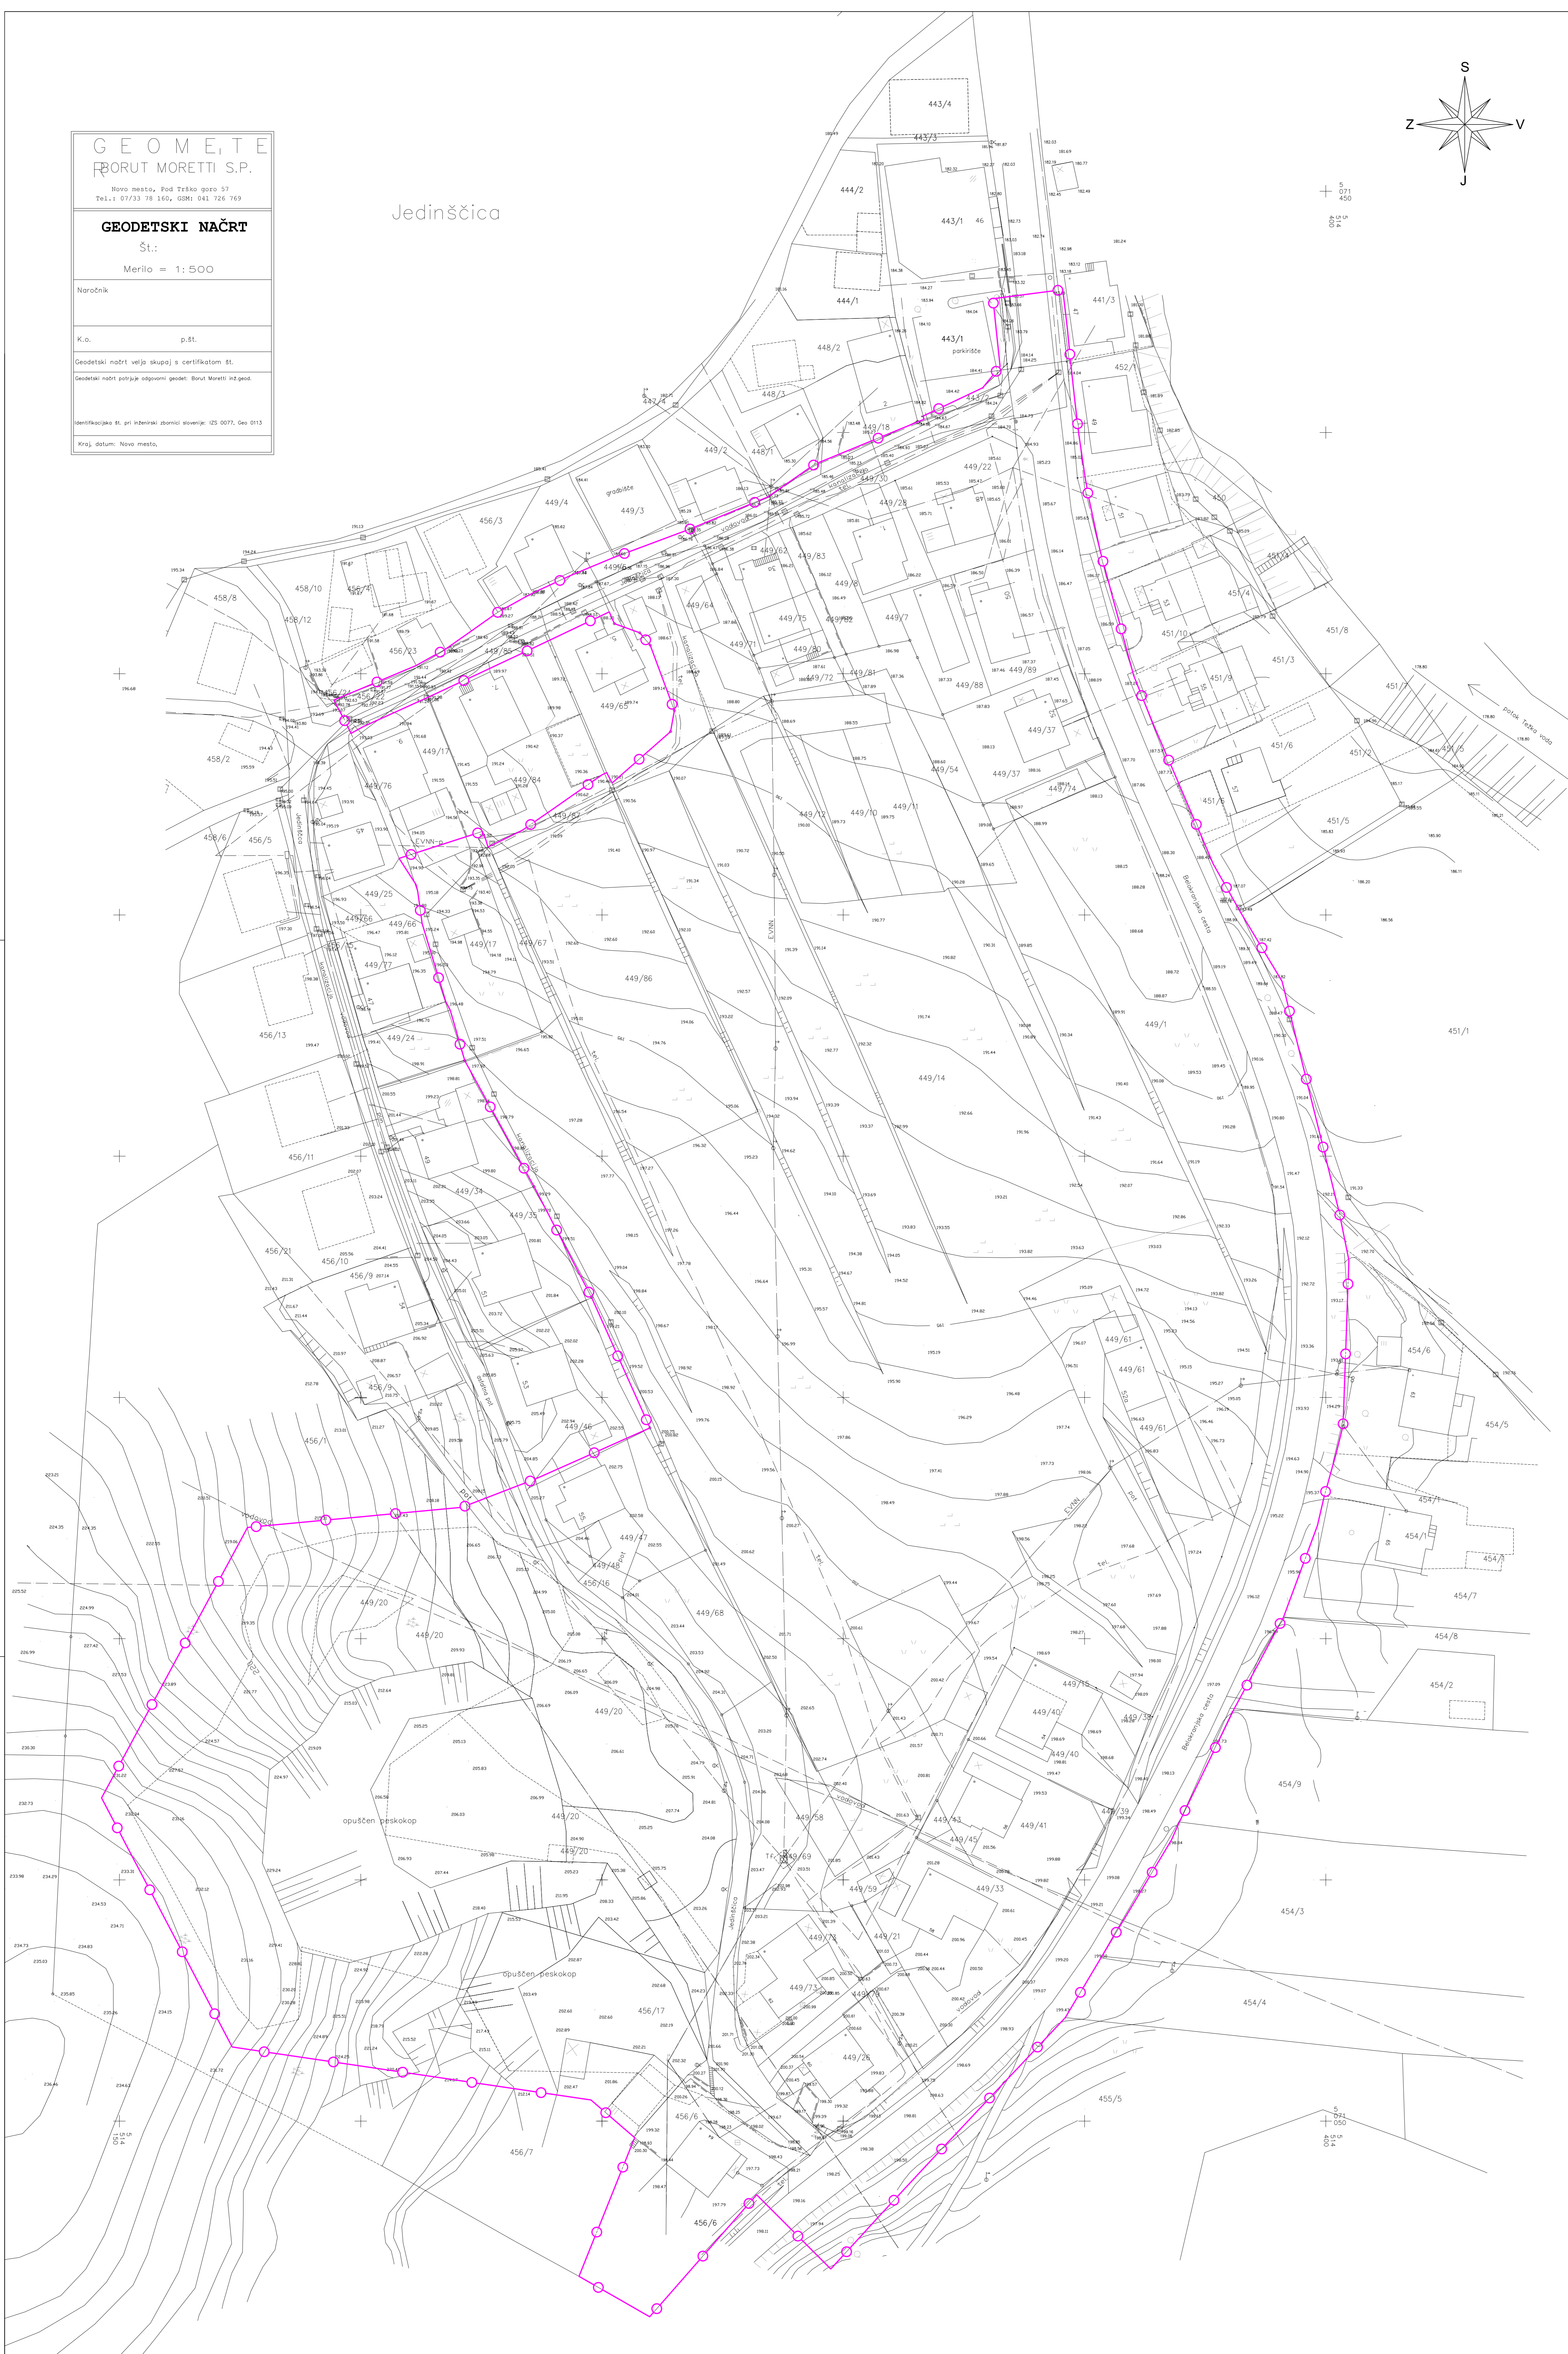

meja ureditvenega območja občinskega lokacijskega načrta

	gradbeno projektiranje in inženiring, d.o.o. Ljubljanska c. 26, 8000 Novo mesto tel.: 07333 77 630, fax: 07333 77 631
Investitor/naročnik:	Reiffelsen LEASING d.o.o. Ljubljana, Trvolška cesta 30, 1000 Ljubljana
Objekt:	OBČINSKI LOKACIJSKI NAČRT ZA STANOVANJSKO NASELJE JEDINŠČICA
Lokacija:	NOVO MESTO - JEDINŠČICA
Odg. vodja:	ime in priimek: Boris Lorkovič, univ.dipl.inž.arh. Ident. številka: ZAPS A - 0012 Podpis:
Odg. projektant:	Ksenja Avsec, univ.dipl.inž.arh. ZAPS A - 1214
Sodelavec:	
Naslov risbe:	GEODETSKI NAČRT S PRIKAZOM OBMOČJA UREJANJA
Št. projekta:	Delum: Faza: Merilo: Št. listov:
LN-20/2005	junij 2006 SPREJET DOKUMENT M 1:500 8