


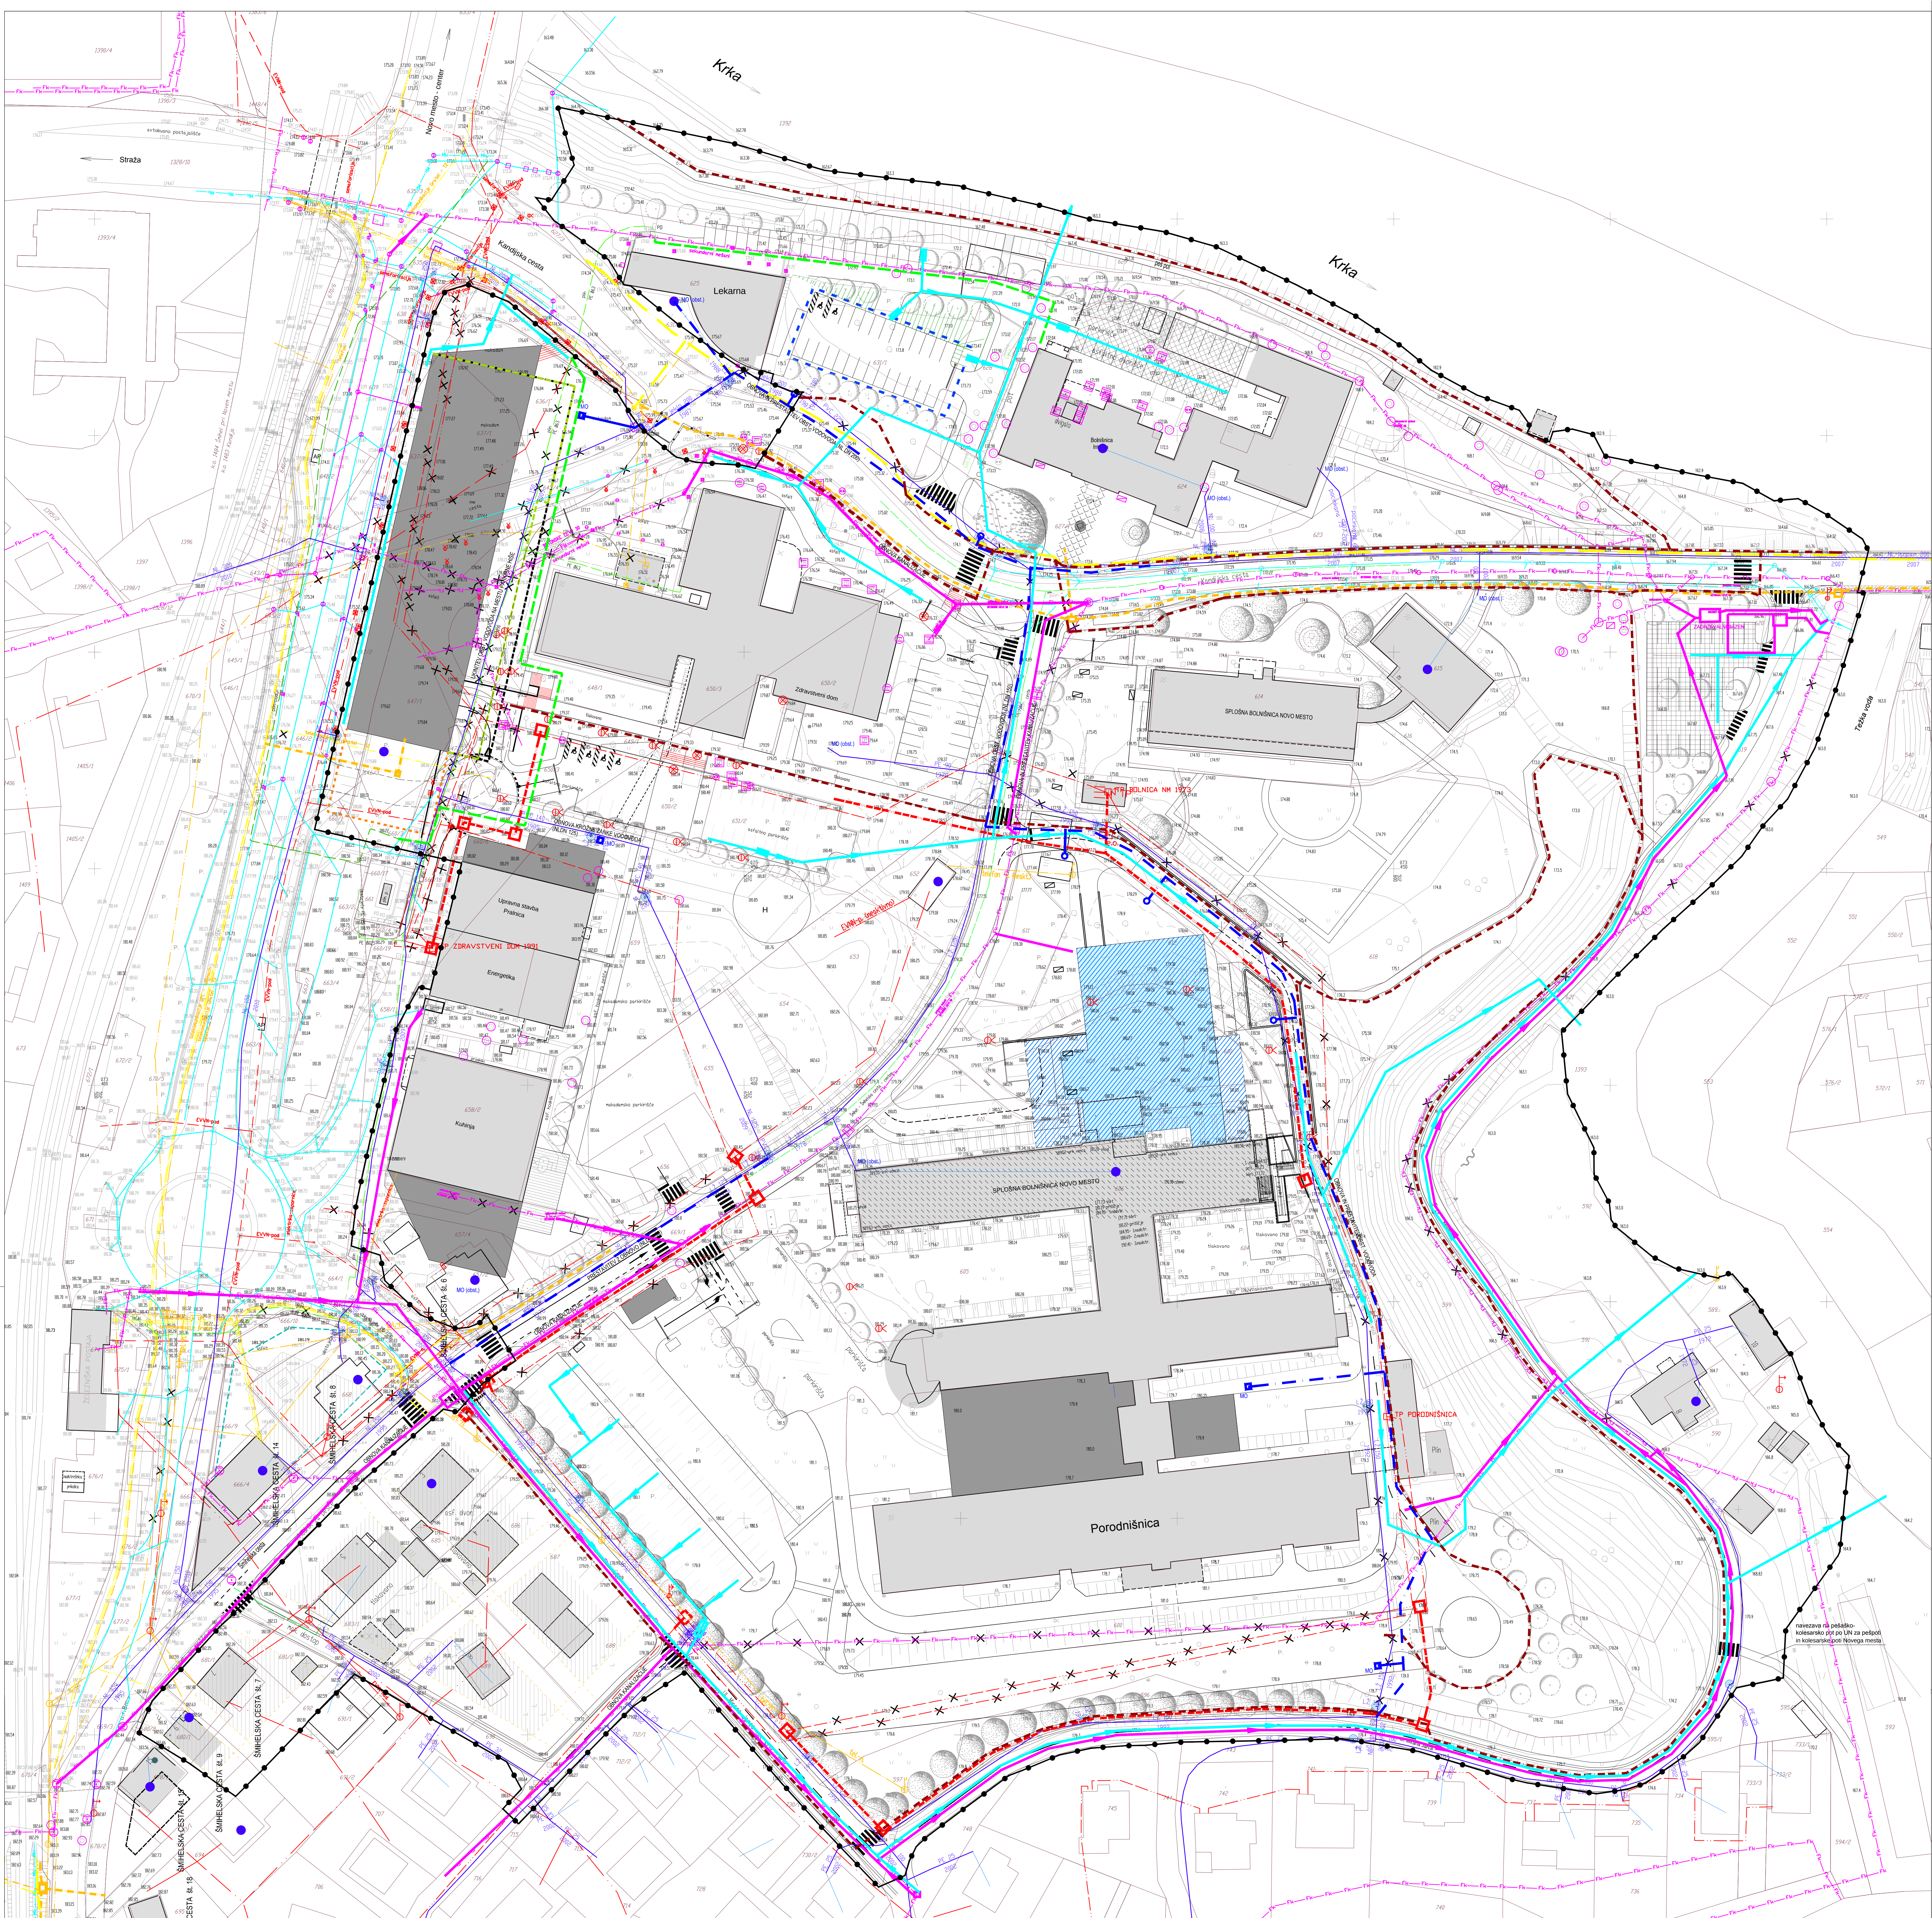

UREDITVENI NAČRT ZDRAVSTVENI KOMPLEKS NOVO MESTO (Ur. I. RS št. 48/08, 81/11):

LEGENDA:

- MEJA OBLASTI UREJANJA
- OBSTOJEČI OBJEKTI ZDRAVSTVA IN LEKARNE
- OSTALI OBSTOJEČI OBJEKTI
- NOVI OBJEKTI, DOZIDAVE
- NOVA NADSTREŠNICA
- PRIBLIŽNA LOKACIJA VODJAKA
- NADZIDAVA ALI NADOMESTNA GRADNJA
- HELIPORT
- PODZEMNI PARKIRNI HIŠ
- MAKSIMALNA GRADBENA LINIJA KLETI
- MAKSIMALNA GRADBENA LINIJA PRITULČJA
- MAKSIMALNA GRADBENA LINIJA NADSTROPJA
- ENOTA ZA OBDELAVO TEHNOLOŠKE VODE
- ZADRŽEVNI BAZENI
- PODZEMNI HODNIK - OBSTOJEČ
- PODZEMNI HODNIK - NOV
- DREVEŠNA VEGETACIJA - novo/obstoječa
- GRMOVNA VEGETACIJA
- OPORNI ŽID
- CESTNA ZAPORNIKA
- RUŠITVE

SPREMEMBE IN DOPOLNITVE UREDITVENEGA NAČRTA ZDRAVSTVENI KOMPLEKS NOVO MESTO - 2:

- ŠIRITEV SPLOŠNE BOLNIŠNICE NOVO MESTO (URGENCA IN INTENZIVNA TERAPIJA)
- NADSTREŠEK

INFRASTRUKTURA	OBSTOJEČE	PREDVIDENO
Plin - zemeljski (strobent)	—	—
Plin - prenosni (Geoplin)	—	—
Plin - podtlaki po LN	—	—
Elektrika - EVN - podz.	—	—
Elektrika - EVN - nadz.	—	—
Elektrika - EVN - podz.	—	—
Elektrokabelska kan.	—	—
Ujuna razsvetljava	—	—
SVIK kabli (žel. tk.)	—	—
Kabelska televizija	—	—
Vodovod	—	—
Vodovod - hišni priključek	—	—
Hidrant	—	—
Vodovod - mesto odjema	—	—
Fek. kan. - mešan sis.	—	—
Meteo. kanalizacija	—	—
Meteo. cestna kanal.	—	—
Drenaže	—	—
Ukinitve vodov	—	—

Nadgradnja:	topos	Podjuznik: Splošna bolnišnica Novo mesto
Obdelava skupa:	Ime: MATEJA KAUBEK, u.d.o.o.	Projekt: SPREMEMBE IN DOPOLNITVE UREDITVENEGA NAČRTA ZDRAVSTVENI KOMPLEKS NOVO MESTO (SD UN ZKNM - 2)
Obdelava skupa:	Ime: DUŠAN GRANDA, u.d.o.o.	Projekt: SPREMEMBE IN DOPOLNITVE SITUACIJA INFRASTRUKTURE - 1. FAZA
Obdelava skupa:	Ime: VIKTORIJA BALEČ, dipl.inž.ing.	Projekt: SPREJET DOKUMENT
Obdelava skupa:	Ime: RENA ŠERUČA, dipl.inž.ing.	Projekt: SPREJET DOKUMENT
Obdelava skupa:	Ime: KLAUDIA PEČNIK, dipl.inž.ing.	Projekt: SPREJET DOKUMENT
Obdelava skupa:	Ime: APRIL 2013	Projekt: SPREJET DOKUMENT
Obdelava skupa:	Ime: 1:500	Projekt: SPREJET DOKUMENT
Obdelava skupa:	Ime: 6.1.1	Projekt: SPREJET DOKUMENT