


LEGENDA	OBSTOJEČE	PREDVIDENE UREDITVE V OKVIRU DPN
VODI GOSPODARSKE JAVNE INFRASTRUKTURE		
VODOVOD - PREENOSNO OMREŽJE		
VODOVOD - DISTRIBUCIJSKO OMREŽJE		
KANALIZACIJA - PREENOSNO OMREŽJE		
KANALIZACIJA - DISTRIBUCIJSKO OMREŽJE		
PADAVINSKA KANALIZACIJA		
ELEKTROENERGETSKO OMREŽJE - NN 0,4kV - nadzemni vodi		
ELEKTROENERGETSKO OMREŽJE - SN 20kV - nadzemni vodi		
ELEKTROENERGETSKO OMREŽJE - VN 100 kV - nadzemni vodi		
ELEKTROENERGETSKO OMREŽJE - NN 0,4kV - podzemni vodi		
ELEKTROENERGETSKO OMREŽJE - SN 20kV - podzemni vodi		
ELEKTROENERGETSKO OMREŽJE - VN 100 kV - podzemni vodi		
ELEKTROKABELSKA KANALIZACIJA		
ELEKTROENERGETSKI NN PRIKLJUČEK		
JAVNA RAZSVETLOVA		
PLINOVOD - PREENOSNO OMREŽJE		
PLINOVOD - DISTRIBUCIJSKO OMREŽJE		
ELEKTRONSKE KOMUNIKACIJE - PREENOSNO OMREŽJE		
ELEKTRONSKE KOMUNIKACIJE - DISTRIBUCIJSKO OMREŽJE		
TK KABELSKA KANALIZACIJA - KLIC V SILU		

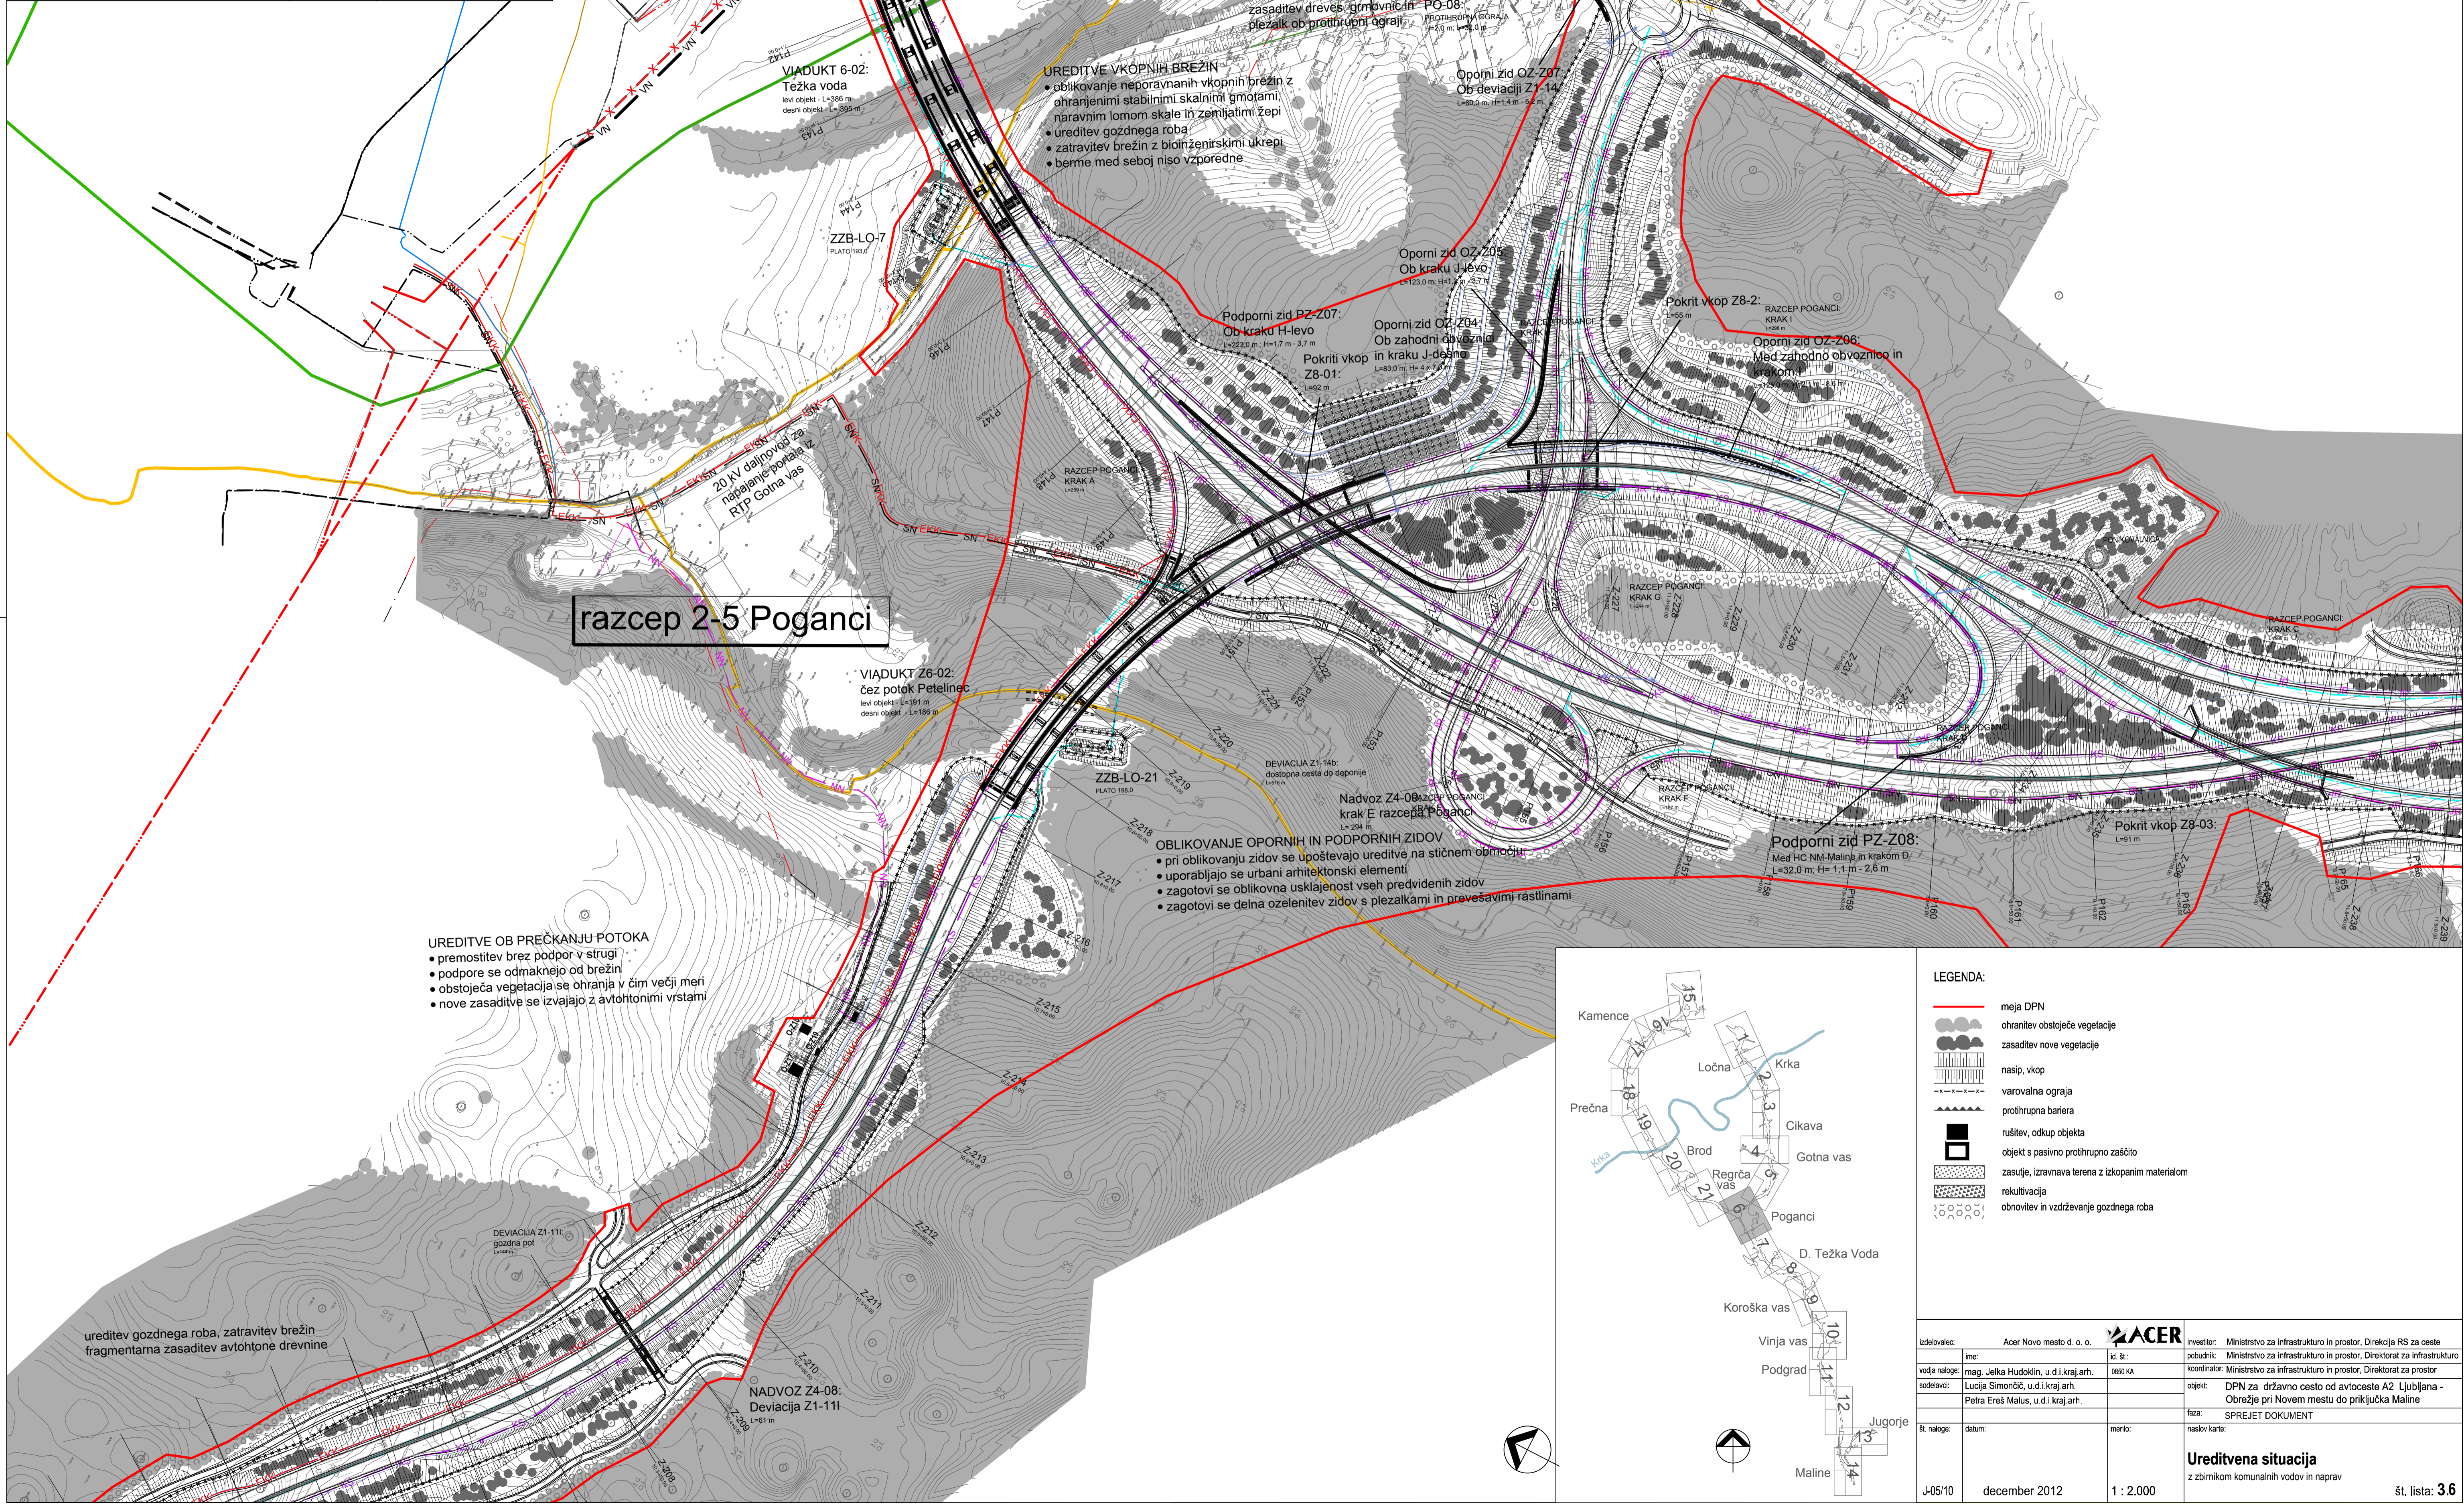

razcep 2-5 Poganci

UREDITVE VKOPNIH BREŽIN

- oblikovanje nepravilnih vkopnih brežin z ohranjenimi stabilnimi skalnimi grotami, naravnim lomom skale in zemljatimi žepi
- ureditev gozdnega roba
- zatravitev brežin z biološkimi ukrepi
- berne med seboj niso vzporedne


UREDITVE OB PREČKANJU POTOKA

- premostitev brez podpor v strugi
- podpore se odmaknejo od brežin
- obstoječa vegetacija se ohranja v čim večji meri
- nove zasaditve se izvajajo z avtohtonimi vrstami

OBLIKOVANJE OPORNIH IN PODPORNIH ZIDOV

- pri oblikovanju zidov se upoštevajo ureditve na stičnem območju
- uporabljajo se urbani arhitektonski elementi
- zagotovi se oblikovna usklajenost vseh predvidenih zidov
- zagotovi se delna ozelenitev zidov s plezalkami in prevesavimi rastlinami

ureditev gozdnega roba, zatravitev brežin fragmentarna zasaditev avtohtone drevnine

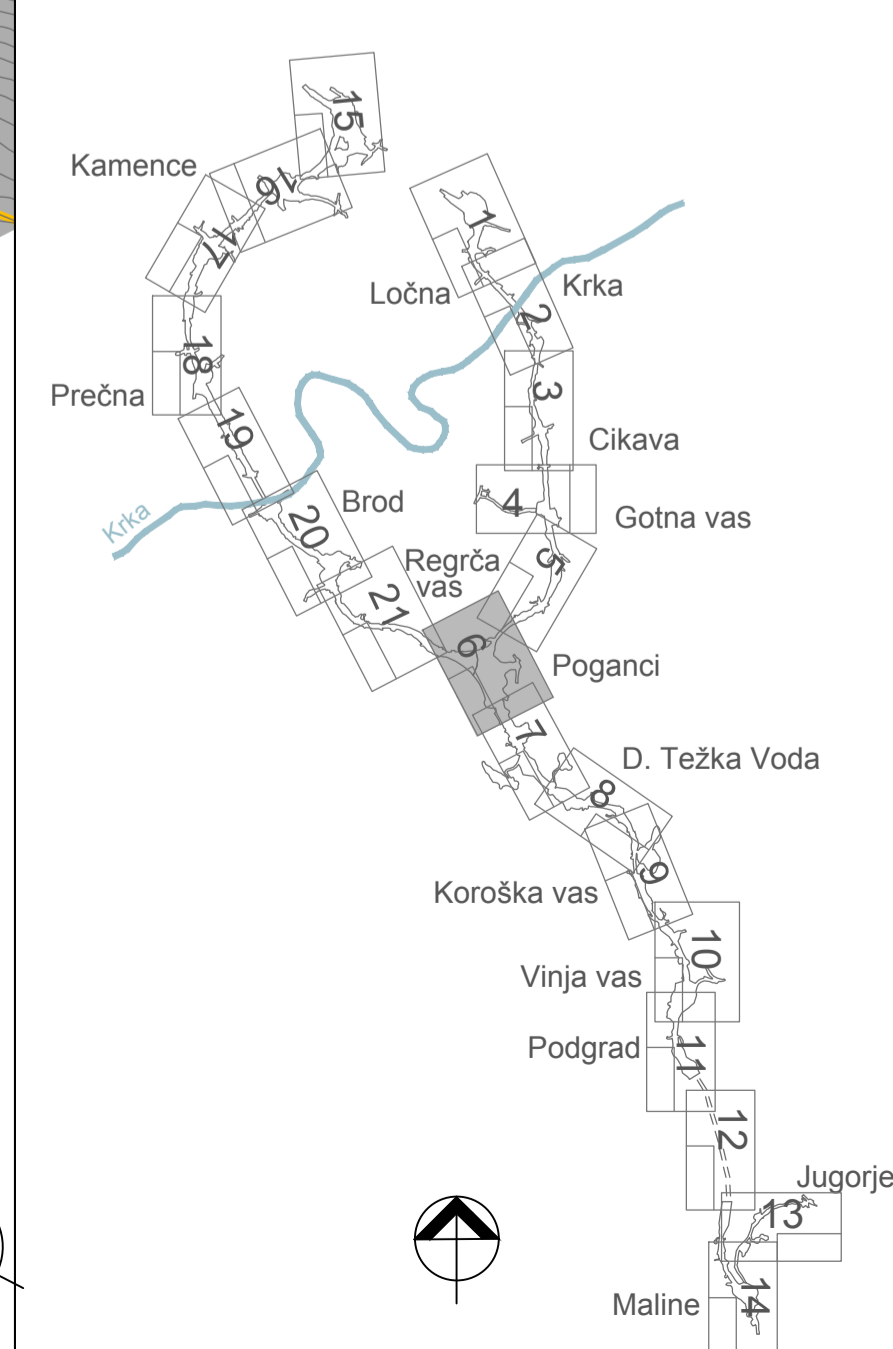

LEGENDA:

- meja DPN
- ohranitev obstoječe vegetacije
- zasaditev nove vegetacije
- nasip, vkop
- varovalna ograja
- protihrupna barjera
- rušitev, odkup objekta
- objekt s pasivno protihrupno zaščito
- zasutje, izravnava terena z izkopanim materialom
- reкултивacija
- obnovitev in vzdrževanje gozdnega roba

izdavalec:	Acer Novo mesto d. o. o.	ACER	investor:	Ministrstvo za infrastrukturo in prostor, Direkcija RS za ceste
ime:			podizbrnik:	Ministrstvo za infrastrukturo in prostor, Direktor za infrastrukturo
vodja naloge:	mag. Jelka Hudoklin, u.d.i.kraj.arh.	0850 KA	koordinator:	Ministrstvo za infrastrukturo in prostor, Direktor za prostor
sodelavec:	Lucija Simončič, u.d.i.kraj.arh.		objekt:	DPN za državno cesto od avtoceste A2 Ljubljana - Obrežje pri Novem mestu do priključka Maline
	Petra Ereš Malus, u.d.i.kraj.arh.		faza:	SPREJET DOKUMENT
št. naloge:	datum:	merilo:	naslov karte:	
J-05/10	december 2012	1 : 2.000	Ureditvena situacija	z zbirnikom komunalnih vodov in naprav