


GEOMETE
FORUT MORETTI S.P.
 Novo mesto, Pod Trško goro 37
 Tel.: 07/33 78 160, GSM: 041 726 769

GEODETSKI NAČRT
 št.:
 Merilo = 1:500


Naročnik:
 K.o. p.st.
 Geodetski nabir veje skupaj s certifikatom št.
 Geodetski nabir poruke odgovori geodeti: Boris Moretti in pod.

Identifikacija št. pri inženirski zbornici strovarstva: 025 0077, Geo 0113
 Kraj datum: Novo mesto,

Jedinščica

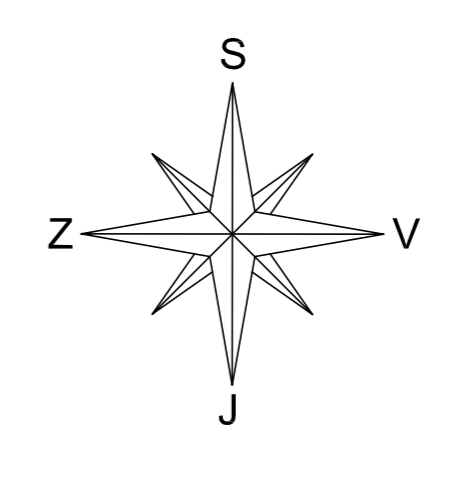

5
 071
 450
 82

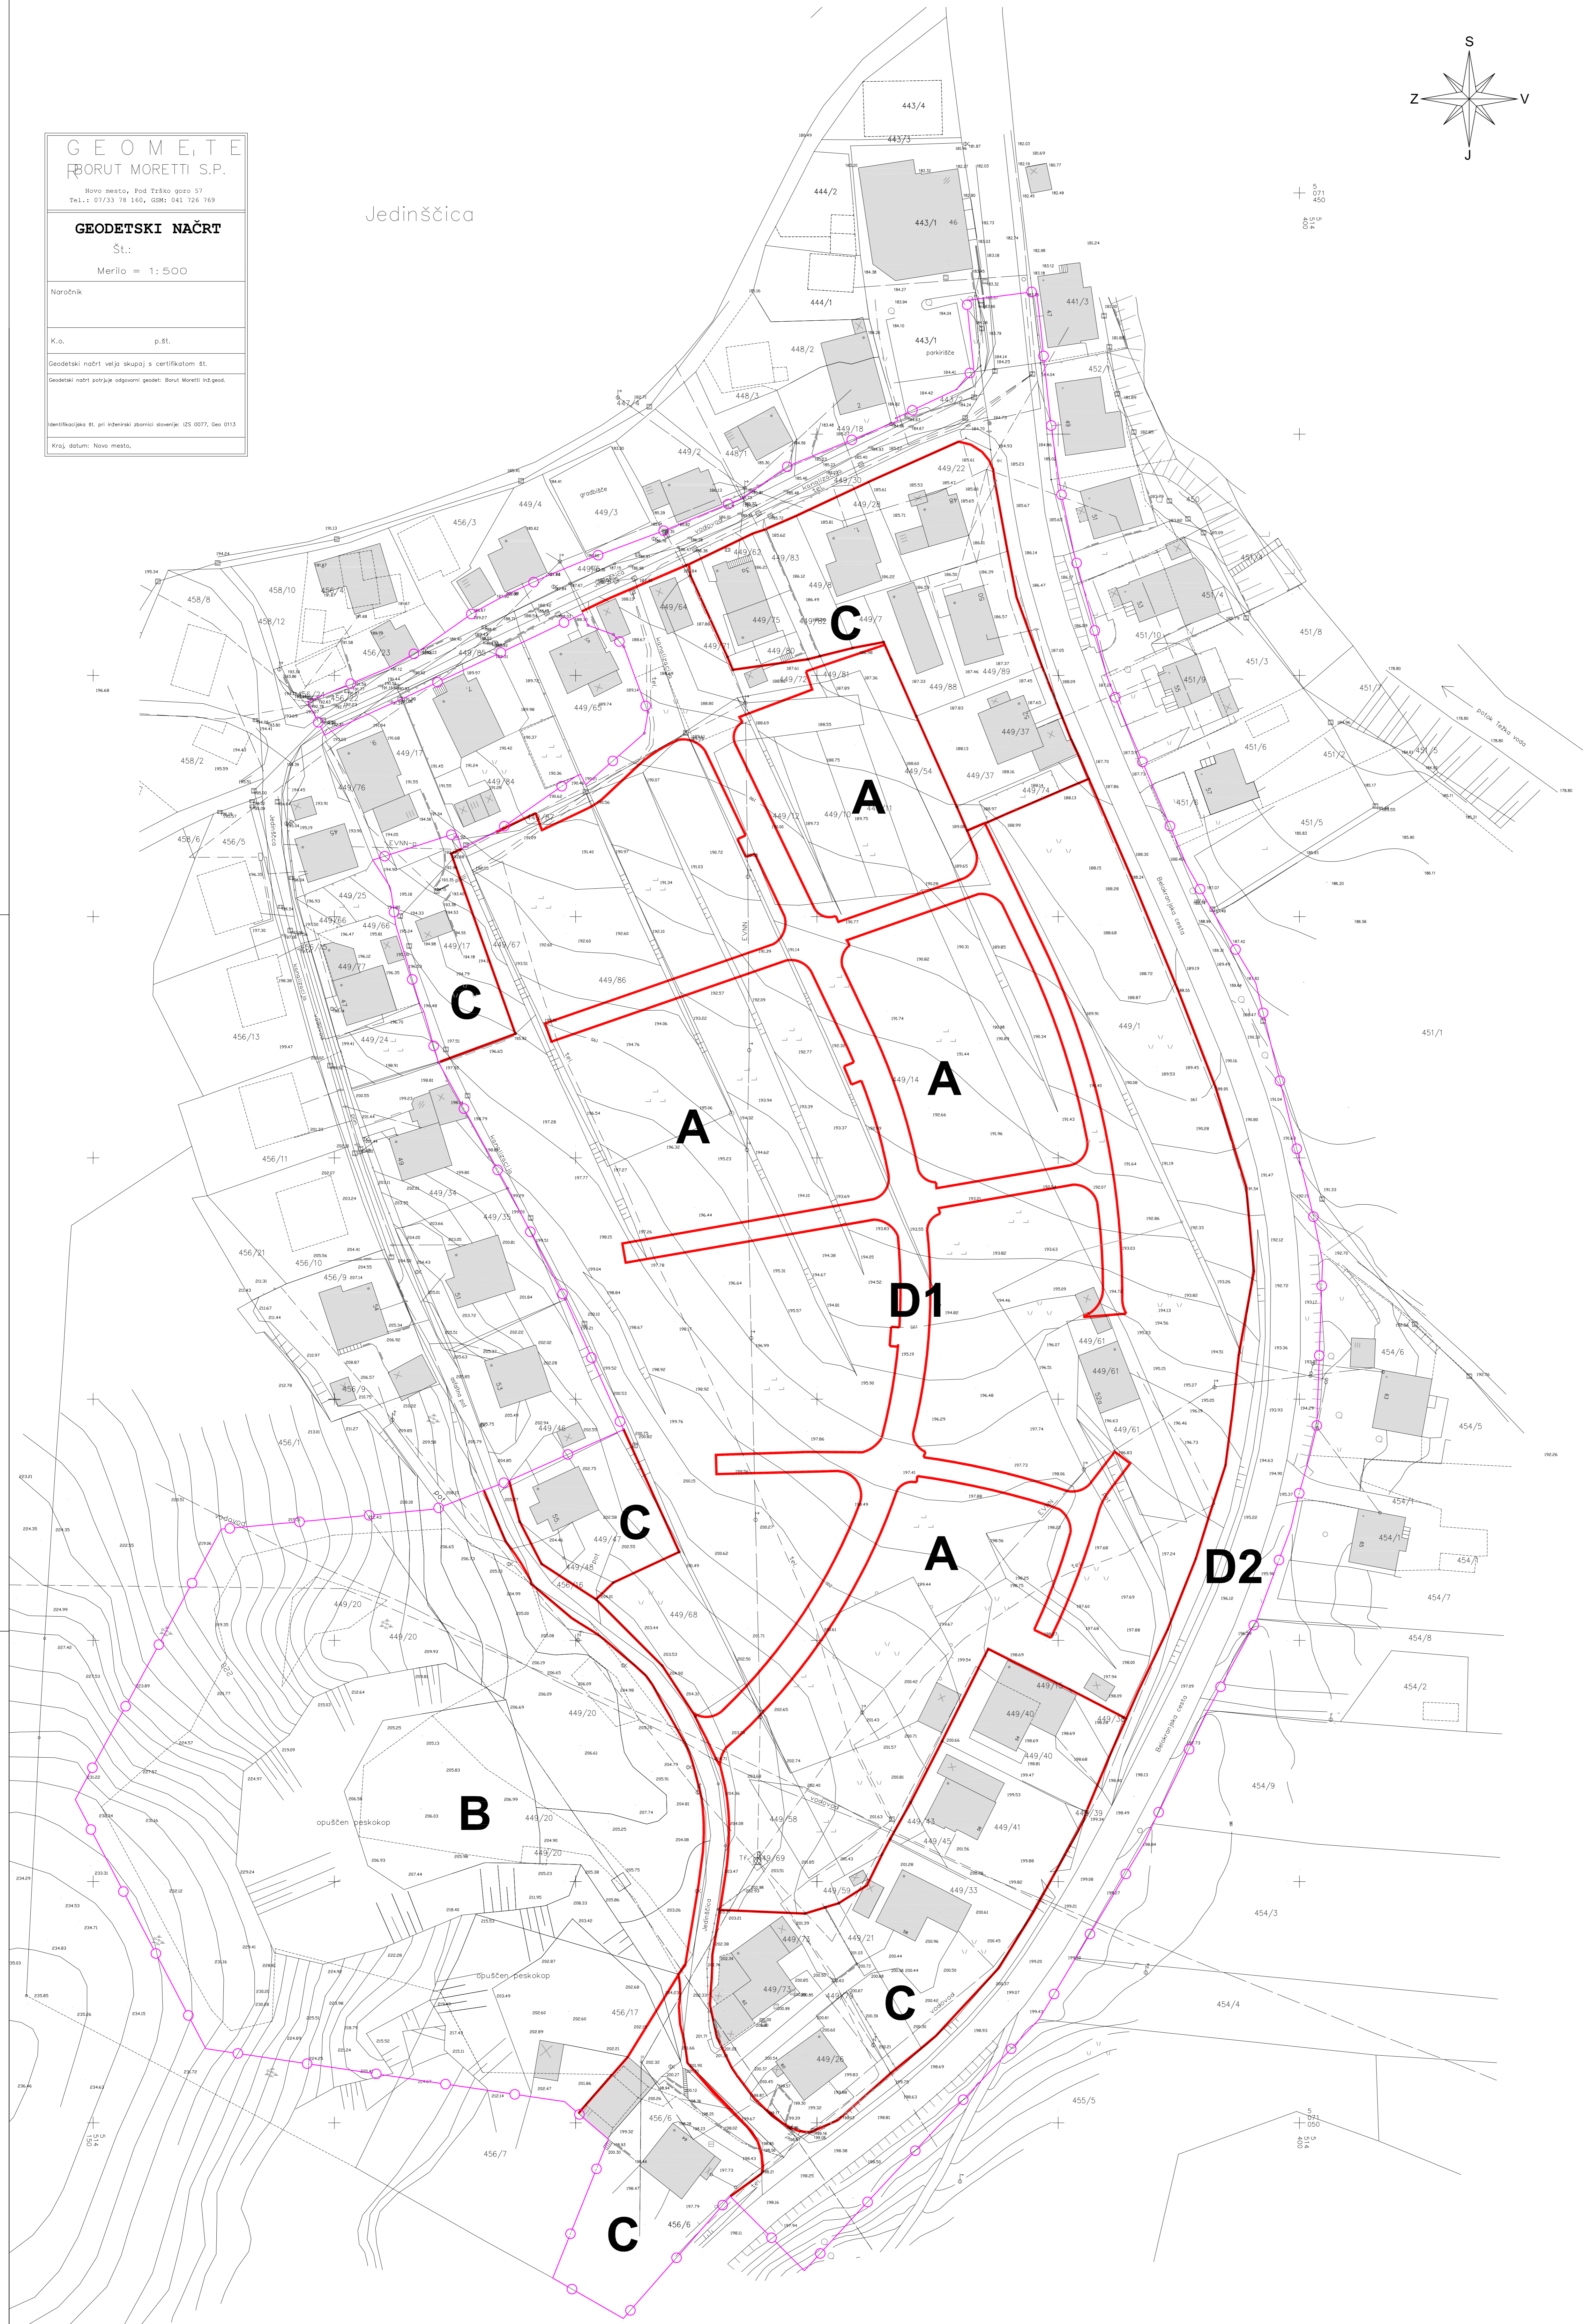

	meja ureditvenega območja občinskega lokacijskega načrta
	meja med ureditvenimi enotami
UREDITVENE ENOTE:	
A	površine za novo stanovanjsko pozidavo
B	površine za šport in rekreacijo
C	površine z obstoječo stanovanjsko pozidavo
D	prometne površine: D1 - nove, D2 - obstoječe

GPI	gradbeno projektiranje in inženiring, d.o.o. Ljubljanska c. 26, 8000 Novo mesto tel.: 07/33 77 630, fax: 07/33 77 631
Investitor/naročnik:	Reifelsen LEASING d.o.o. Ljubljana, Tivoljska cesta 30, 1000 Ljubljana
Objekt:	OBČINSKI LOKACIJSKI NAČRT ZA STANOVANJSKO NASELJE JEDINŠČICA
Lokacija:	NOVO MESTO - JEDINŠČICA
Odg. vodja:	Ime in priimek: Boris Lorkovič, univ.dipl.inž.arh. Ident. št.: ZAPS A - 0012 Podpis:
Odg. projektant:	Ksenja Avsec, univ.dipl.inž.arh. ZAPS A - 1214
Sodelavec:	
Naslov risbe:	NAČRT UREDITVENEGA OBMOČJA - ureditvene enote
Št. projekta:	Datum: junij 2006 Faza: SPREJET DOKUMENT Merilo: M 1:500 Št. lista: 9b
LN-20/2005	