


CESTA JC 1

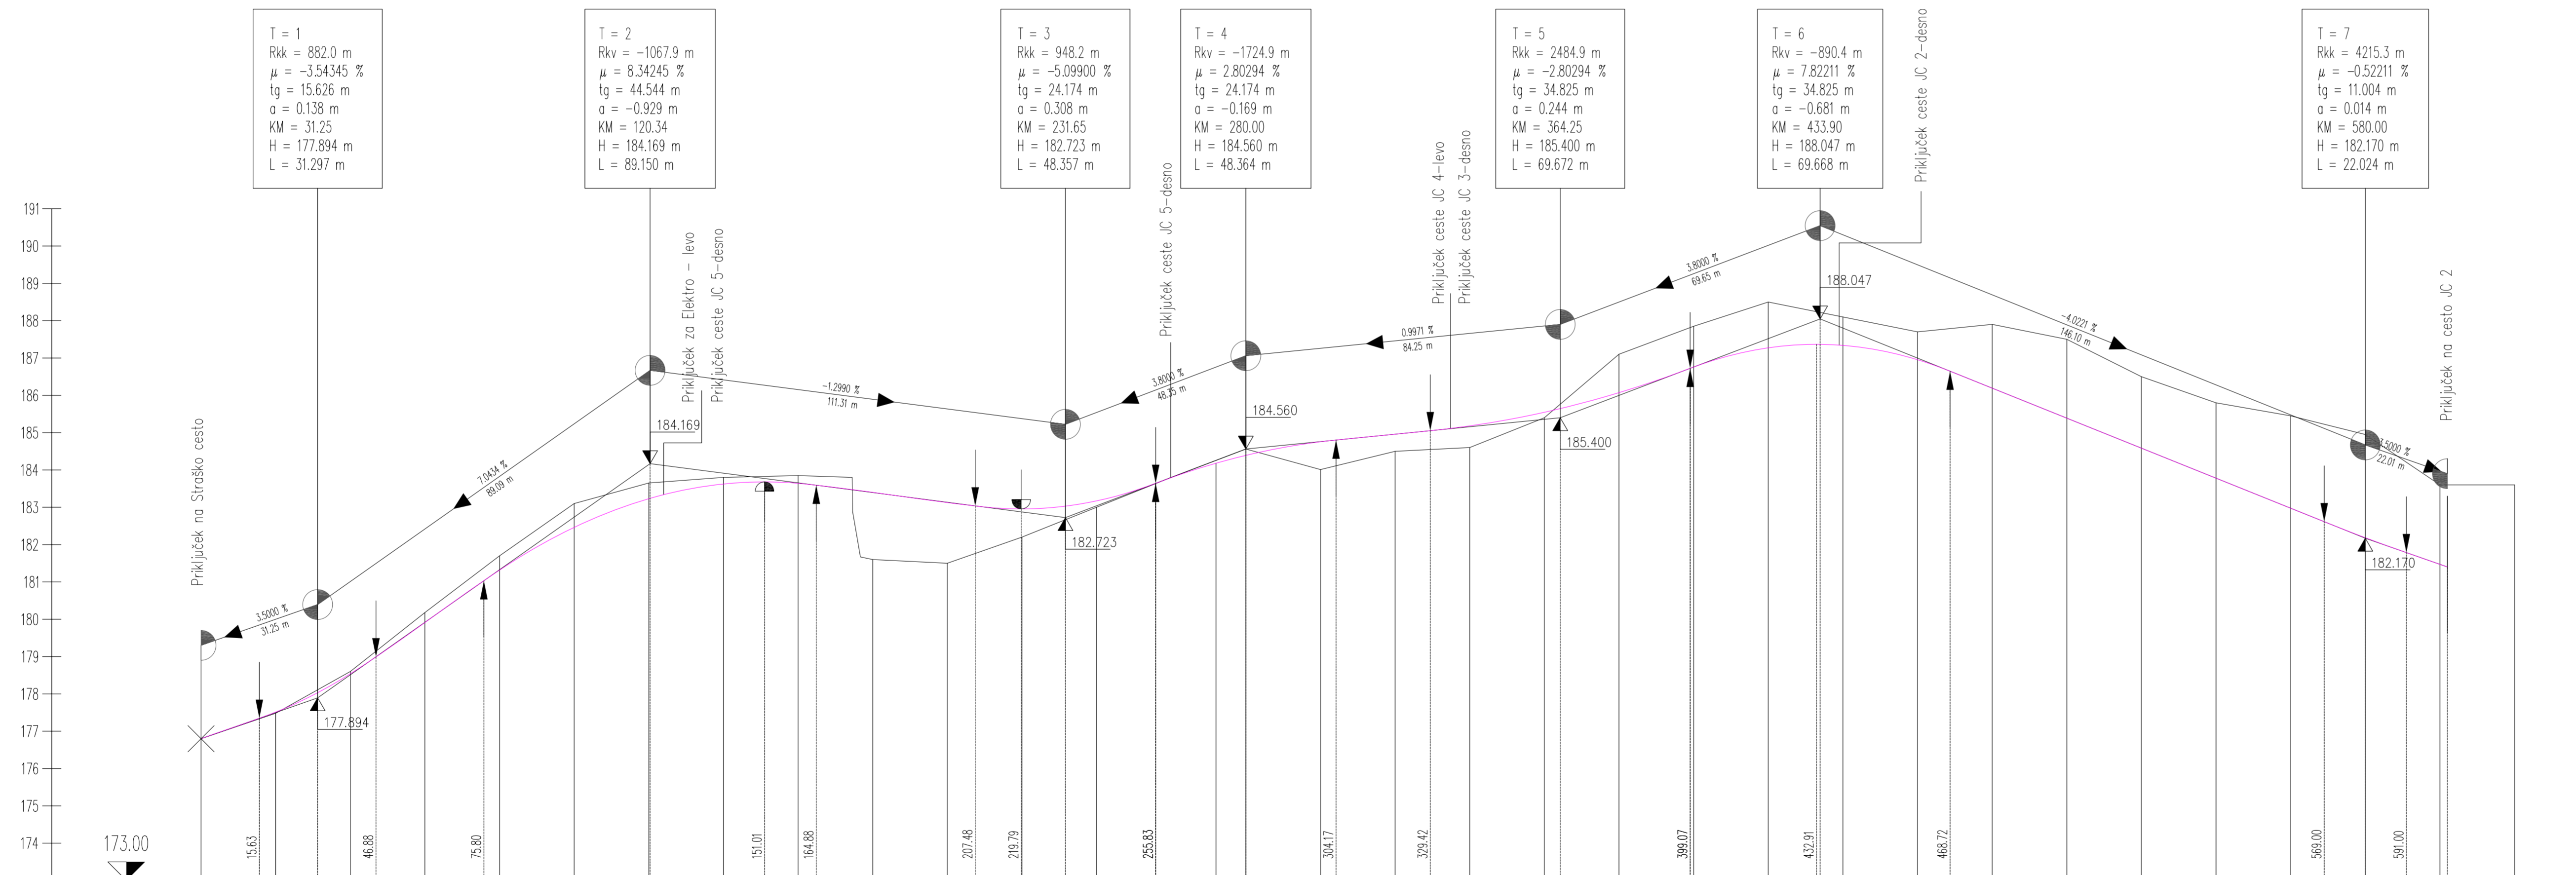

PROFIL-1: OS_A
MERILO 1:1000/100

OZNAKE PROFILOV	A1	A2	A3	A4	A5	A6	A7	A8	A9	A10	A11	A12	A13	A14	A15	A16	A17	A18	A19	A20	A21	A22	A23	A24	A25	A26	A27	A28	A29	A30	A31			
STACIONAŽE	0+00	20.00	40.00	60.00	80.00	100.00	120.00	140.00	160.00	180.00	200.00	220.00	240.00	260.00	280.00	300.00	31.25	0+00	20.00	40.00	60.00	80.00	100.00	120.00	140.00	160.00	180.00	200.00	220.00	240.00	260.00	280.00	300.00	31.25
KOTE TERENA	176.800	177.460	178.600	180.180	181.700	183.100	183.650	183.800	183.850	181.600	181.500	182.200	183.000	183.800	184.560	184.000	184.500	184.600	185.400	185.400	187.100	187.850	188.500	188.100	187.300	187.900	187.500	186.500	185.800	185.450	184.950	183.600	183.600	
KOTE NIVELETE	176.800	177.511	178.537	179.919	181.319	182.462	183.230	183.623	183.642	183.394	183.134	182.957	183.172	183.195	184.391	184.754	184.959	185.081	185.546	185.546	186.072	186.758	187.273	187.338	186.854	186.192	185.388	184.584	183.779	182.915	182.085	181.470	181.400	
VZDOLŽNI NAKLONI		3.500 %			7.0434 %					-1.2990 %				3.8000 %		0.9971 %				3.8000 %							-4.0221 %						-3.5000 %	
		31.25 m			89.09 m					111.31 m				48.35 m		84.25 m				69.65 m							146.10 m					22.01 m		

**SPREMEMBA IN DOPOLNITEV UREDITVENEGA NAČRTA
ZA OBRFTNO-INDUSTRIJSKO CONO "LIVADA"
VZDOLŽNI PROFIL CESTE JC1
M 1:1000/100**

Izvajalec: BD PROJEKTIRANJE d.o.o. Prešernov trg 14, Novo mesto Naročnik: več privatnih naročnikov	Naloga: SPREMEMBA IN DOPOLNITEV UN ZA OBRFTNO-INDUSTRIJSKO CONO "LIVADA"
Odgovorni vodja projekta: Bogdana Dražič, u.d.l.arh.	Številka: A-0925 Načrt: VZDOLŽNI PROFIL CESTE JC1
Odgovorni projektant za arhitekturo: Bogdana Dražič, u.d.l.arh.	Številka: A-0925 Faza: SPREJET DOKUMENT
Odgovorni projektant za infrastrukturo: Magda Meglič, Inž.gradb.	Številka: G-2078 Stanaloga: LN 07/07 Merilo: 1 : 1000/100 Datum: april 2008 Št.lista: 9.1