


TIPSKI PREČNI PROFIL CESTE G2-105/256

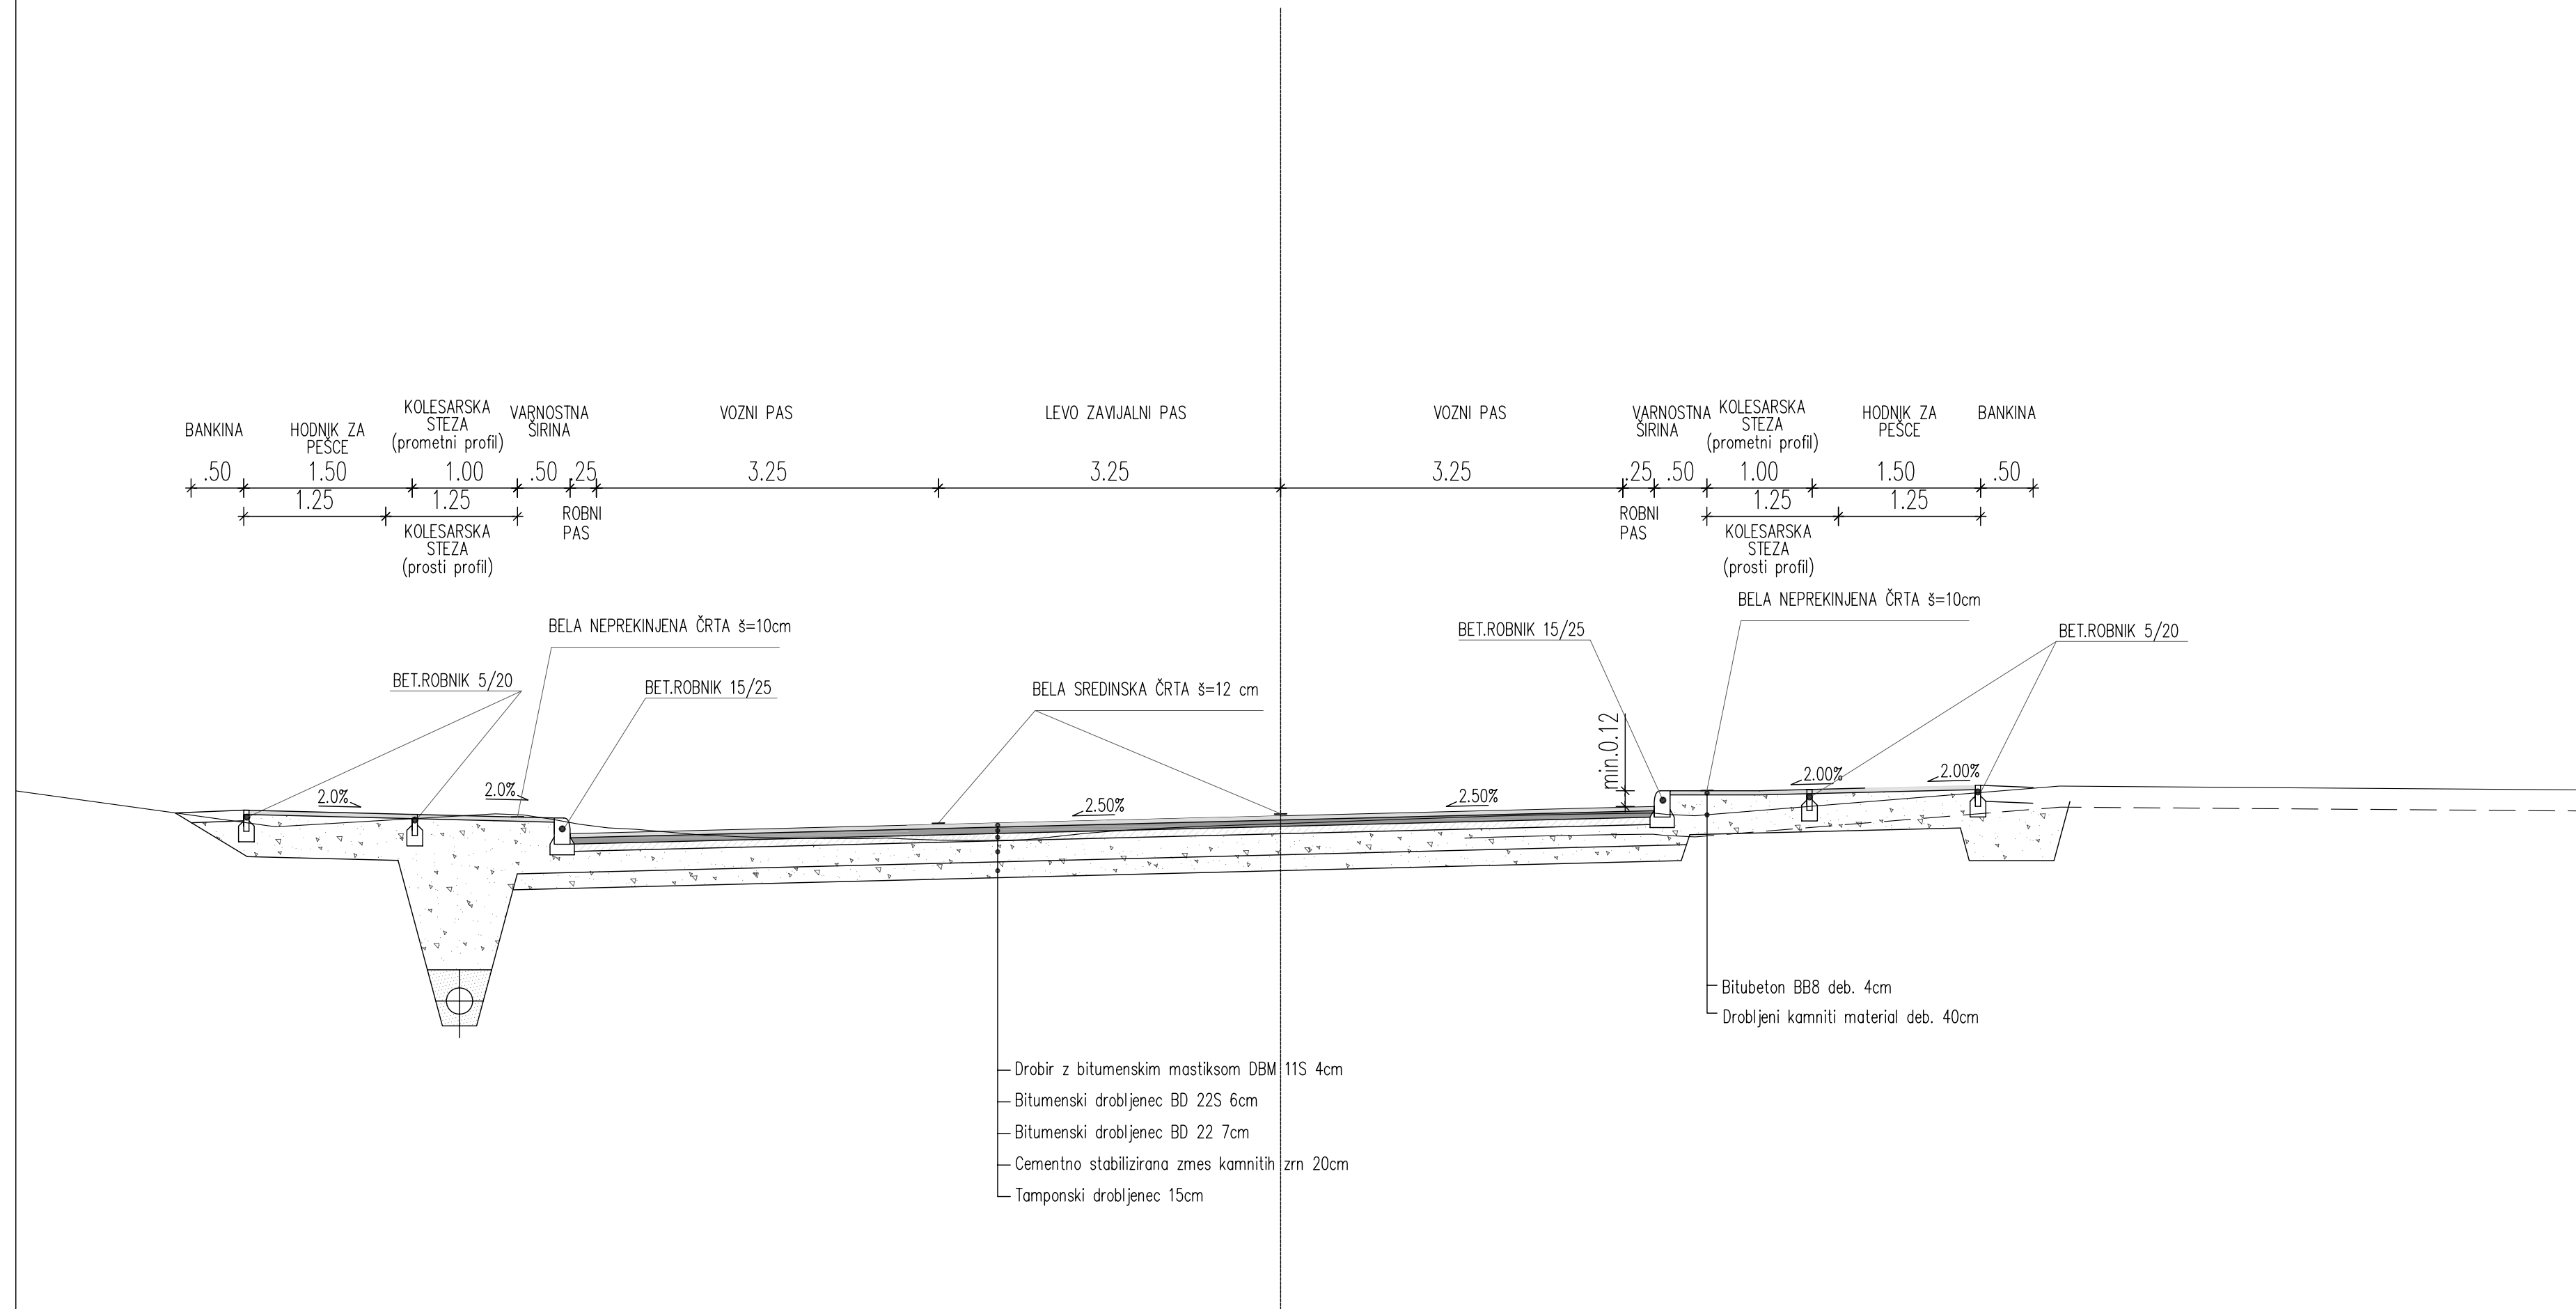

OPOMBA:
TIPSKI PREČNI PROFIL PREVZET IZ IDEJNEGA PROJEKTA št. IP-65/04 (Topos d.o.o.)

OPPN ZA PROSTORSKO UREDITEV SKUPNEGA POMENA ZA REKONSTRUKCIJO KRIŽIŠČA BELOKRANJSKE CESTE V NOVEM MESTU NA CESTAH G2-105 IN R2-419 S ŠIRŠIM VPLIVNIM OBMOČJEM

TIPSKI PREČNI PROFIL CESTE G2-105/256 M 1 : 50

Izvajalec: BD PROJEKTIRANJE d.o.o. Prešernov trg 14, Novo mesto		Naloga: OPPN ZA PROSTORSKO UREDITEV SKUPNEGA POMENA ZA REKONSTRUKCIJO KRIŽIŠČA BELOKRANJSKE CESTE V NM NA CESTAH G2-105 IN R2-419 S ŠIRŠIM VPLIVNIM OBMOČJEM			
Naročnik: Mestna občina Novo mesto, Seldlova 1, Novo mesto					
Odgovorni vodja projekta: Bogdana Dražič, u.d.l.arh.	Številka: A-0925 Podpis:	Načrt: TIPSKI PREČNI PROFIL CESTE G2-105/256			
Odgovorni projektant za arhitekturo: Bogdana Dražič, u.d.l.arh.	Številka: A-0925 Podpis:	Faza: SPREJET DOKUMENT			
Odgovorni projektant za infrastrukturo: Magda Meglič, inž.gradb.	Številka: G-2078 Podpis:	Št.naloga: OPPN 01/08	Merilo: 1 : 50	Datum: julij 2010	Št.lista: 12.C