


CESTA JC 6

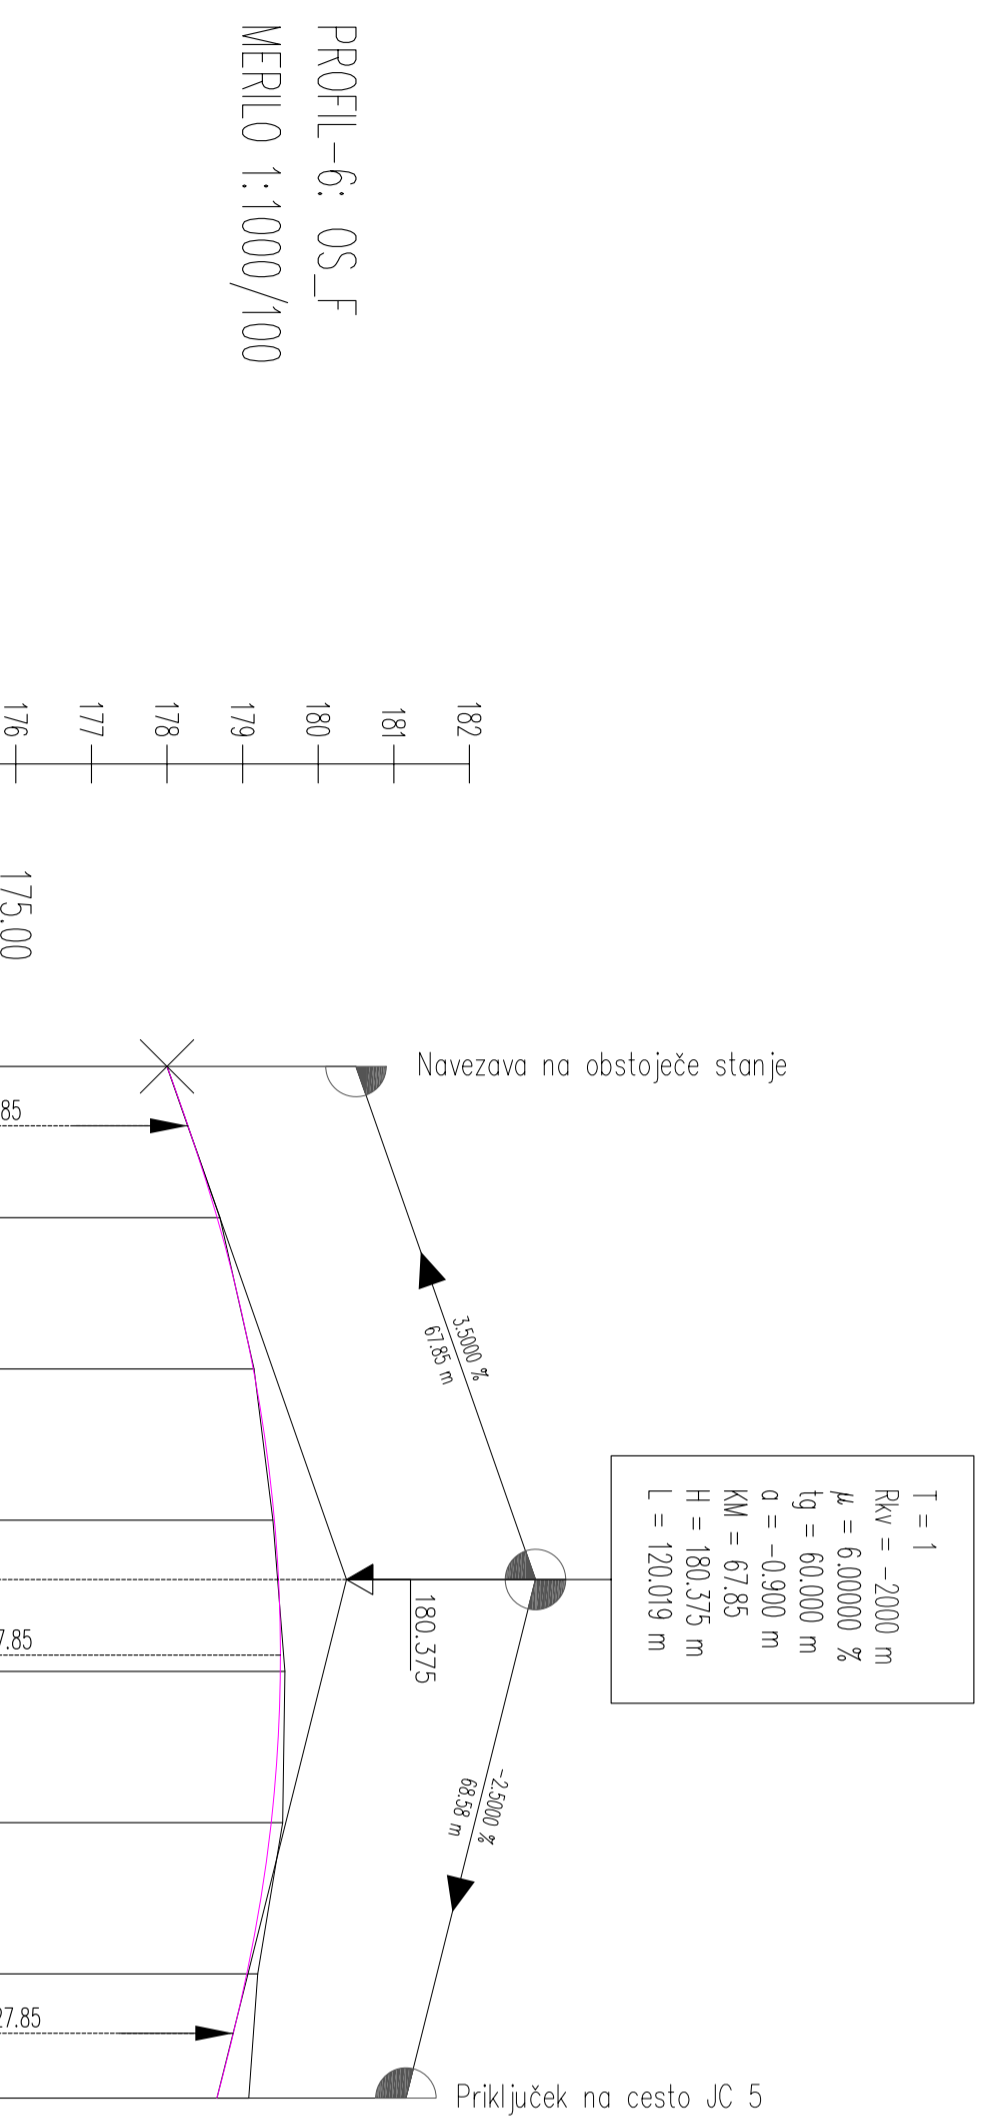

OZNAKE PROFILOV	F1	20.000	F2	20.000	F3	20.000	F4	20.000	F5	20.000	F6	20.000	F7	16.430
VZDOLŽNI NAKLONI	3.5000 % 67.85 m						-2.5000 % 68.58 m							

SPREMEMBA IN DOPOLNITEV UREDITVENEGA NAČRTA ZA OBRTO-INDUSTRIJSKO CONO "LIVADA" VZDOLŽNI PROFIL CESTE JC6 M 1:1000/100

Izvajalec: BD PROJEKTIRANJE d.o.o. Prešernov trg 14, Novo mesto	Naloga: SPREMEMBA IN DOPOLNITEV UN ZA OBRTO-INDUSTRIJSKO CONO "LIVADA"
Naročnik: več pravnih naročnikov	
Odgovorni vodja projekta:	Številka: A-0925
Bogdana Dražič, u.d.i.a.nh.	Podpis:
Odgovorni projektant za arhitekturo:	Številka: A-0925
Bogdana Dražič, u.d.i.a.nh.	Podpis:
Odgovorni projektant za infrastrukturo:	Faza: SPREJET DOKUMENT
Magda Meglič, Inž.gradb.	Številka: G-2078
Podpis:	Šifra naloge: LN 07/07
	Merilo: 1 : 1000/100
	Datum: april 2008
	Šifra lista: 9.5