


# TIPSKI PREČNI PROFIL CESTE R2-419/1204

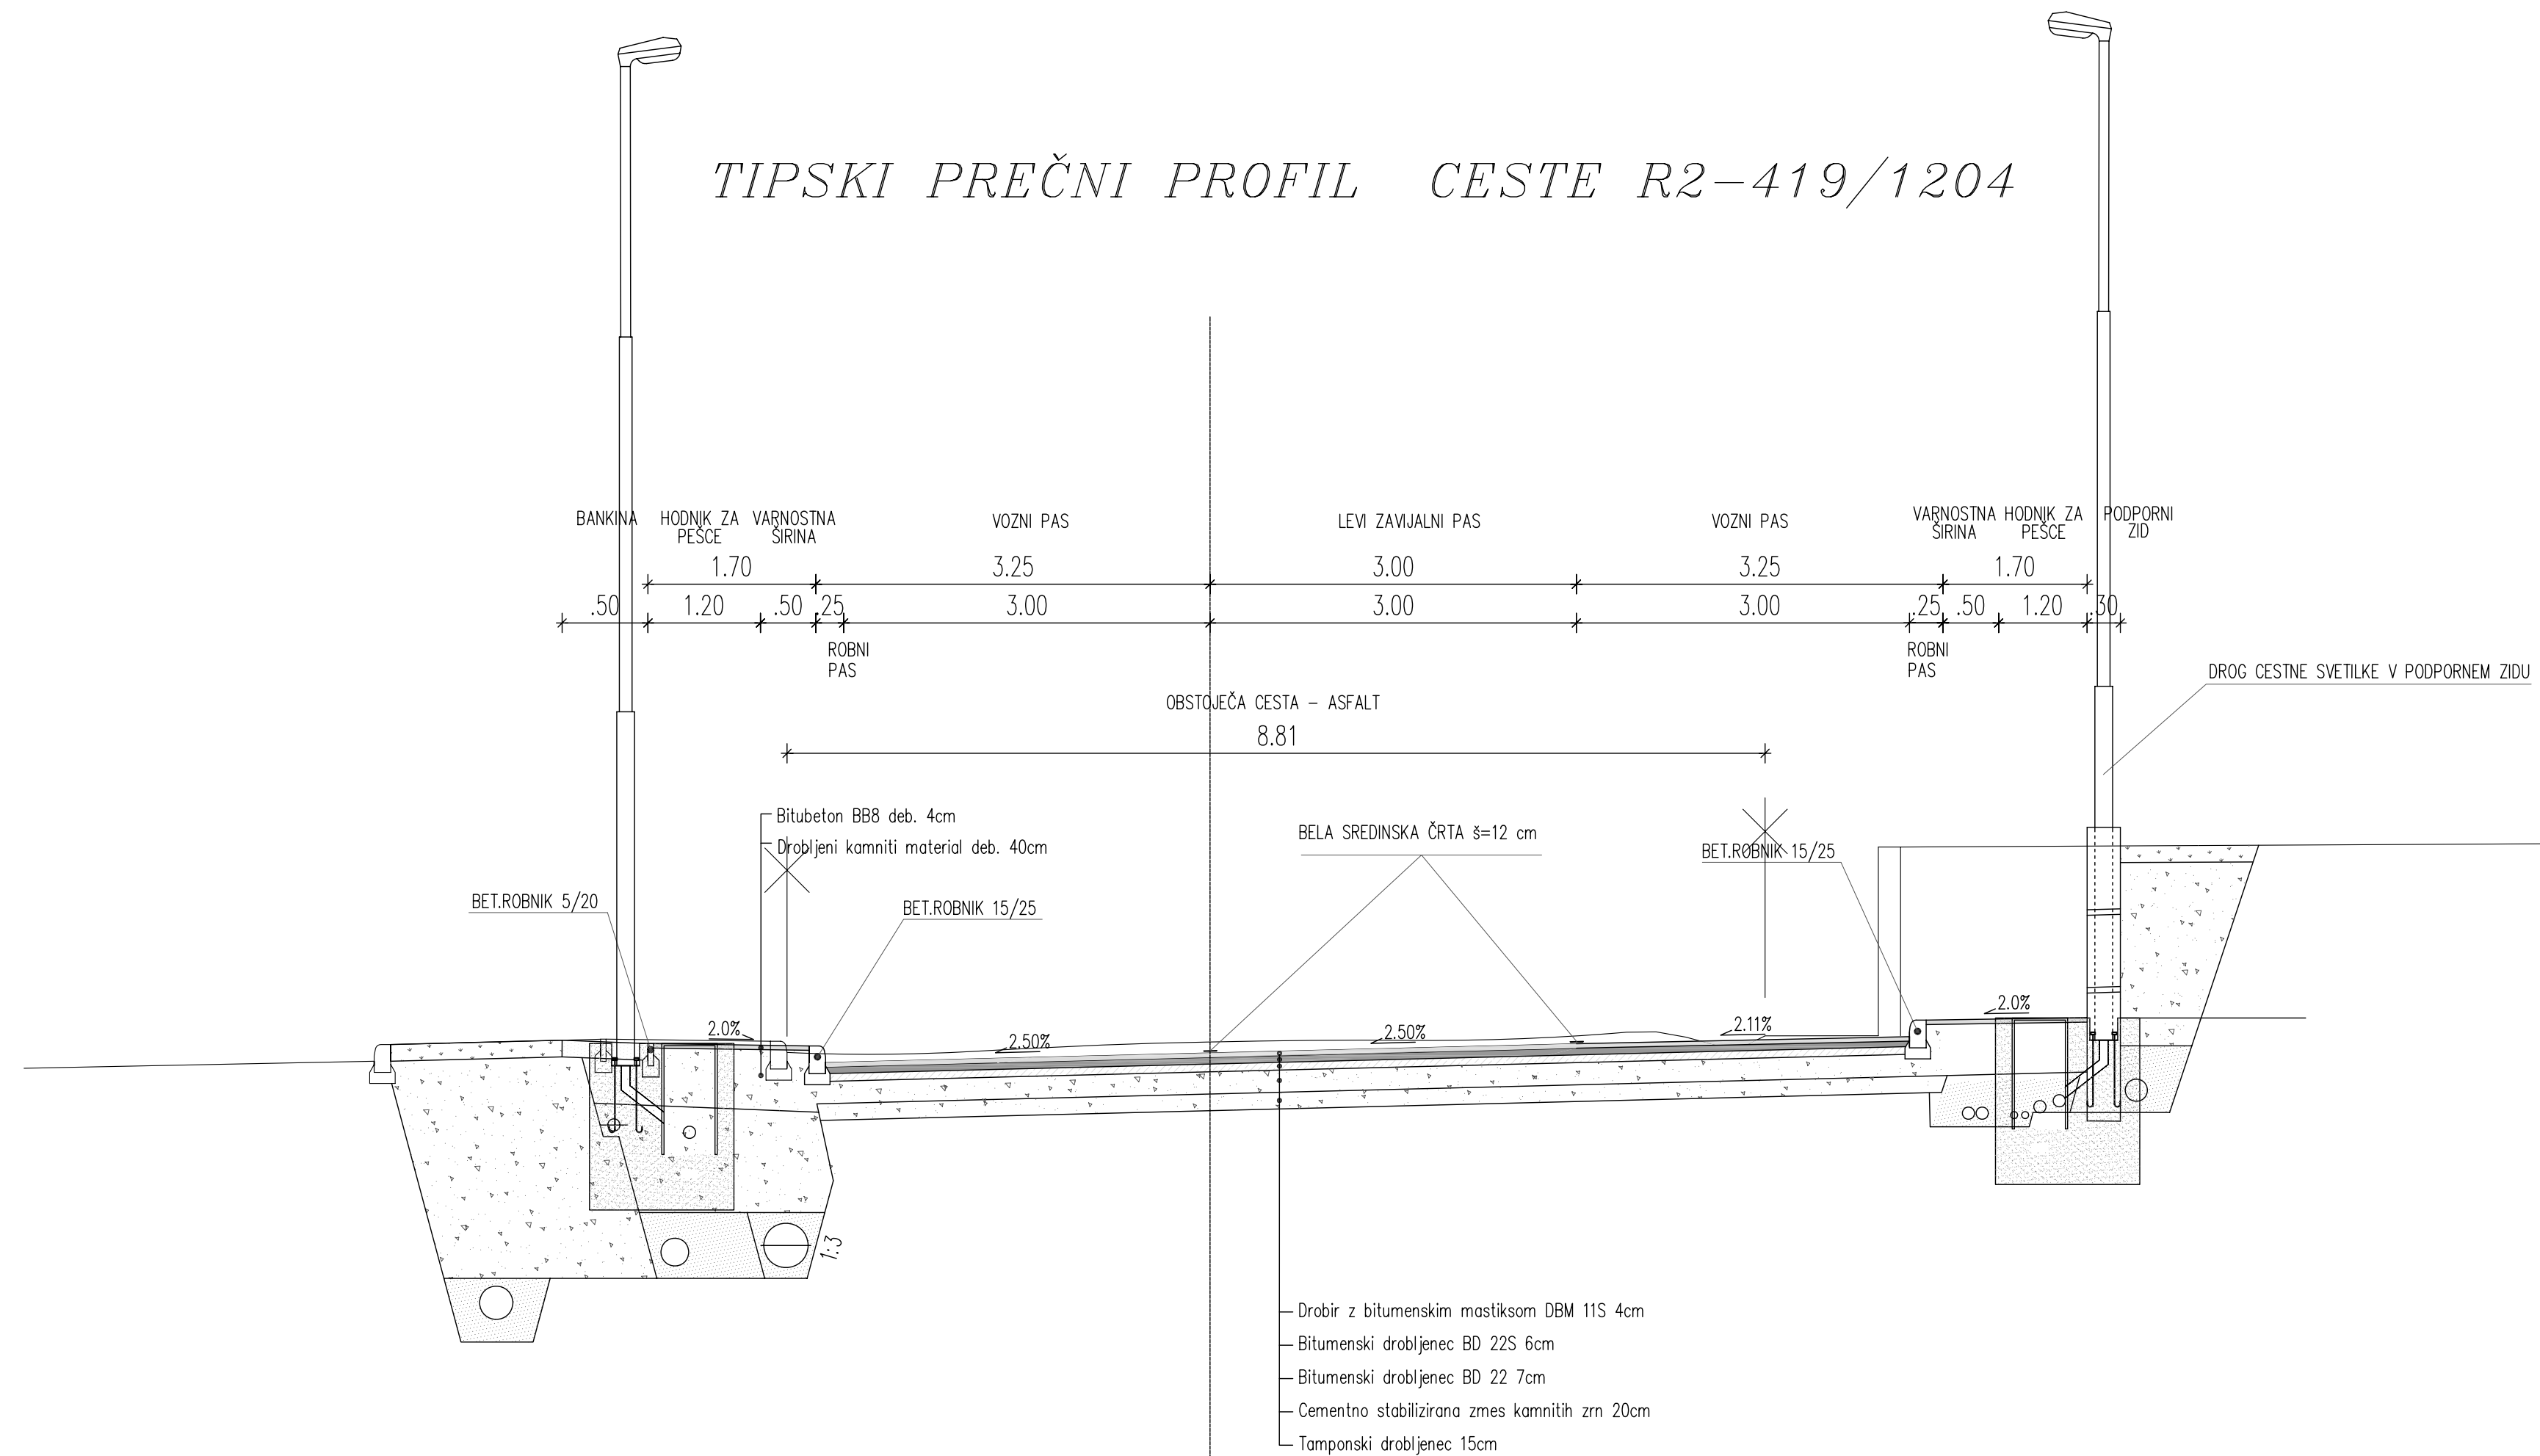

## OPN ZA PROSTORSKO UREDITEV SKUPNEGA POMENA ZA REKONSTRUKCIJO KRIŽIŠČA BELOKRANJSKE CESTE V NOVEM MESTU NA CESTAH G2-105 IN R2-419 S ŠIRŠIM VPLIVNIM OBMOČJEM

### TIPSKI PREČNI PROFIL CESTE R2-419/1204 M 1 : 50

Izvajalec: <b>BD PROJEKTIRANJE d.o.o.</b> Prešernov trg 14, Novo mesto		Naloga: <b>OPN ZA PROSTORSKO UREDITEV SKUPNEGA POMENA ZA REKONSTRUKCIJO KRIŽIŠČA BELOKRANJSKE CESTE V NM NA CESTAH G2-105 IN R2-419 S ŠIRŠIM VPLIVNIM OBMOČJEM</b>			
Naročnik: <b>Mestna občina Novo mesto, Seldlova 1, Novo mesto</b>		Načrt: <b>TIPSKI PREČNI PROFIL CESTE R2-419/1204</b>			
Odgovorni vodja projekta: <b>Bogdana Dražič, u.d.l.arh.</b>	Številka: <b>A-0925</b> Podpis:	Faza: <b>SPREJET DOKUMENT</b>			
Odgovorni projektant za arhitekturo: <b>Bogdana Dražič, u.d.l.arh.</b>	Številka: <b>A-0925</b> Podpis:	Št.naloge: <b>OPPN 01/08</b>	Merilo: <b>1 : 50</b>	Datum: <b>Julij 2010</b>	Št.lista: <b>12.E</b>
Odgovorni projektant za infrastrukturo: <b>Magda Meglič, inž.gradb.</b>	Številka: <b>G-2078</b> Podpis:				