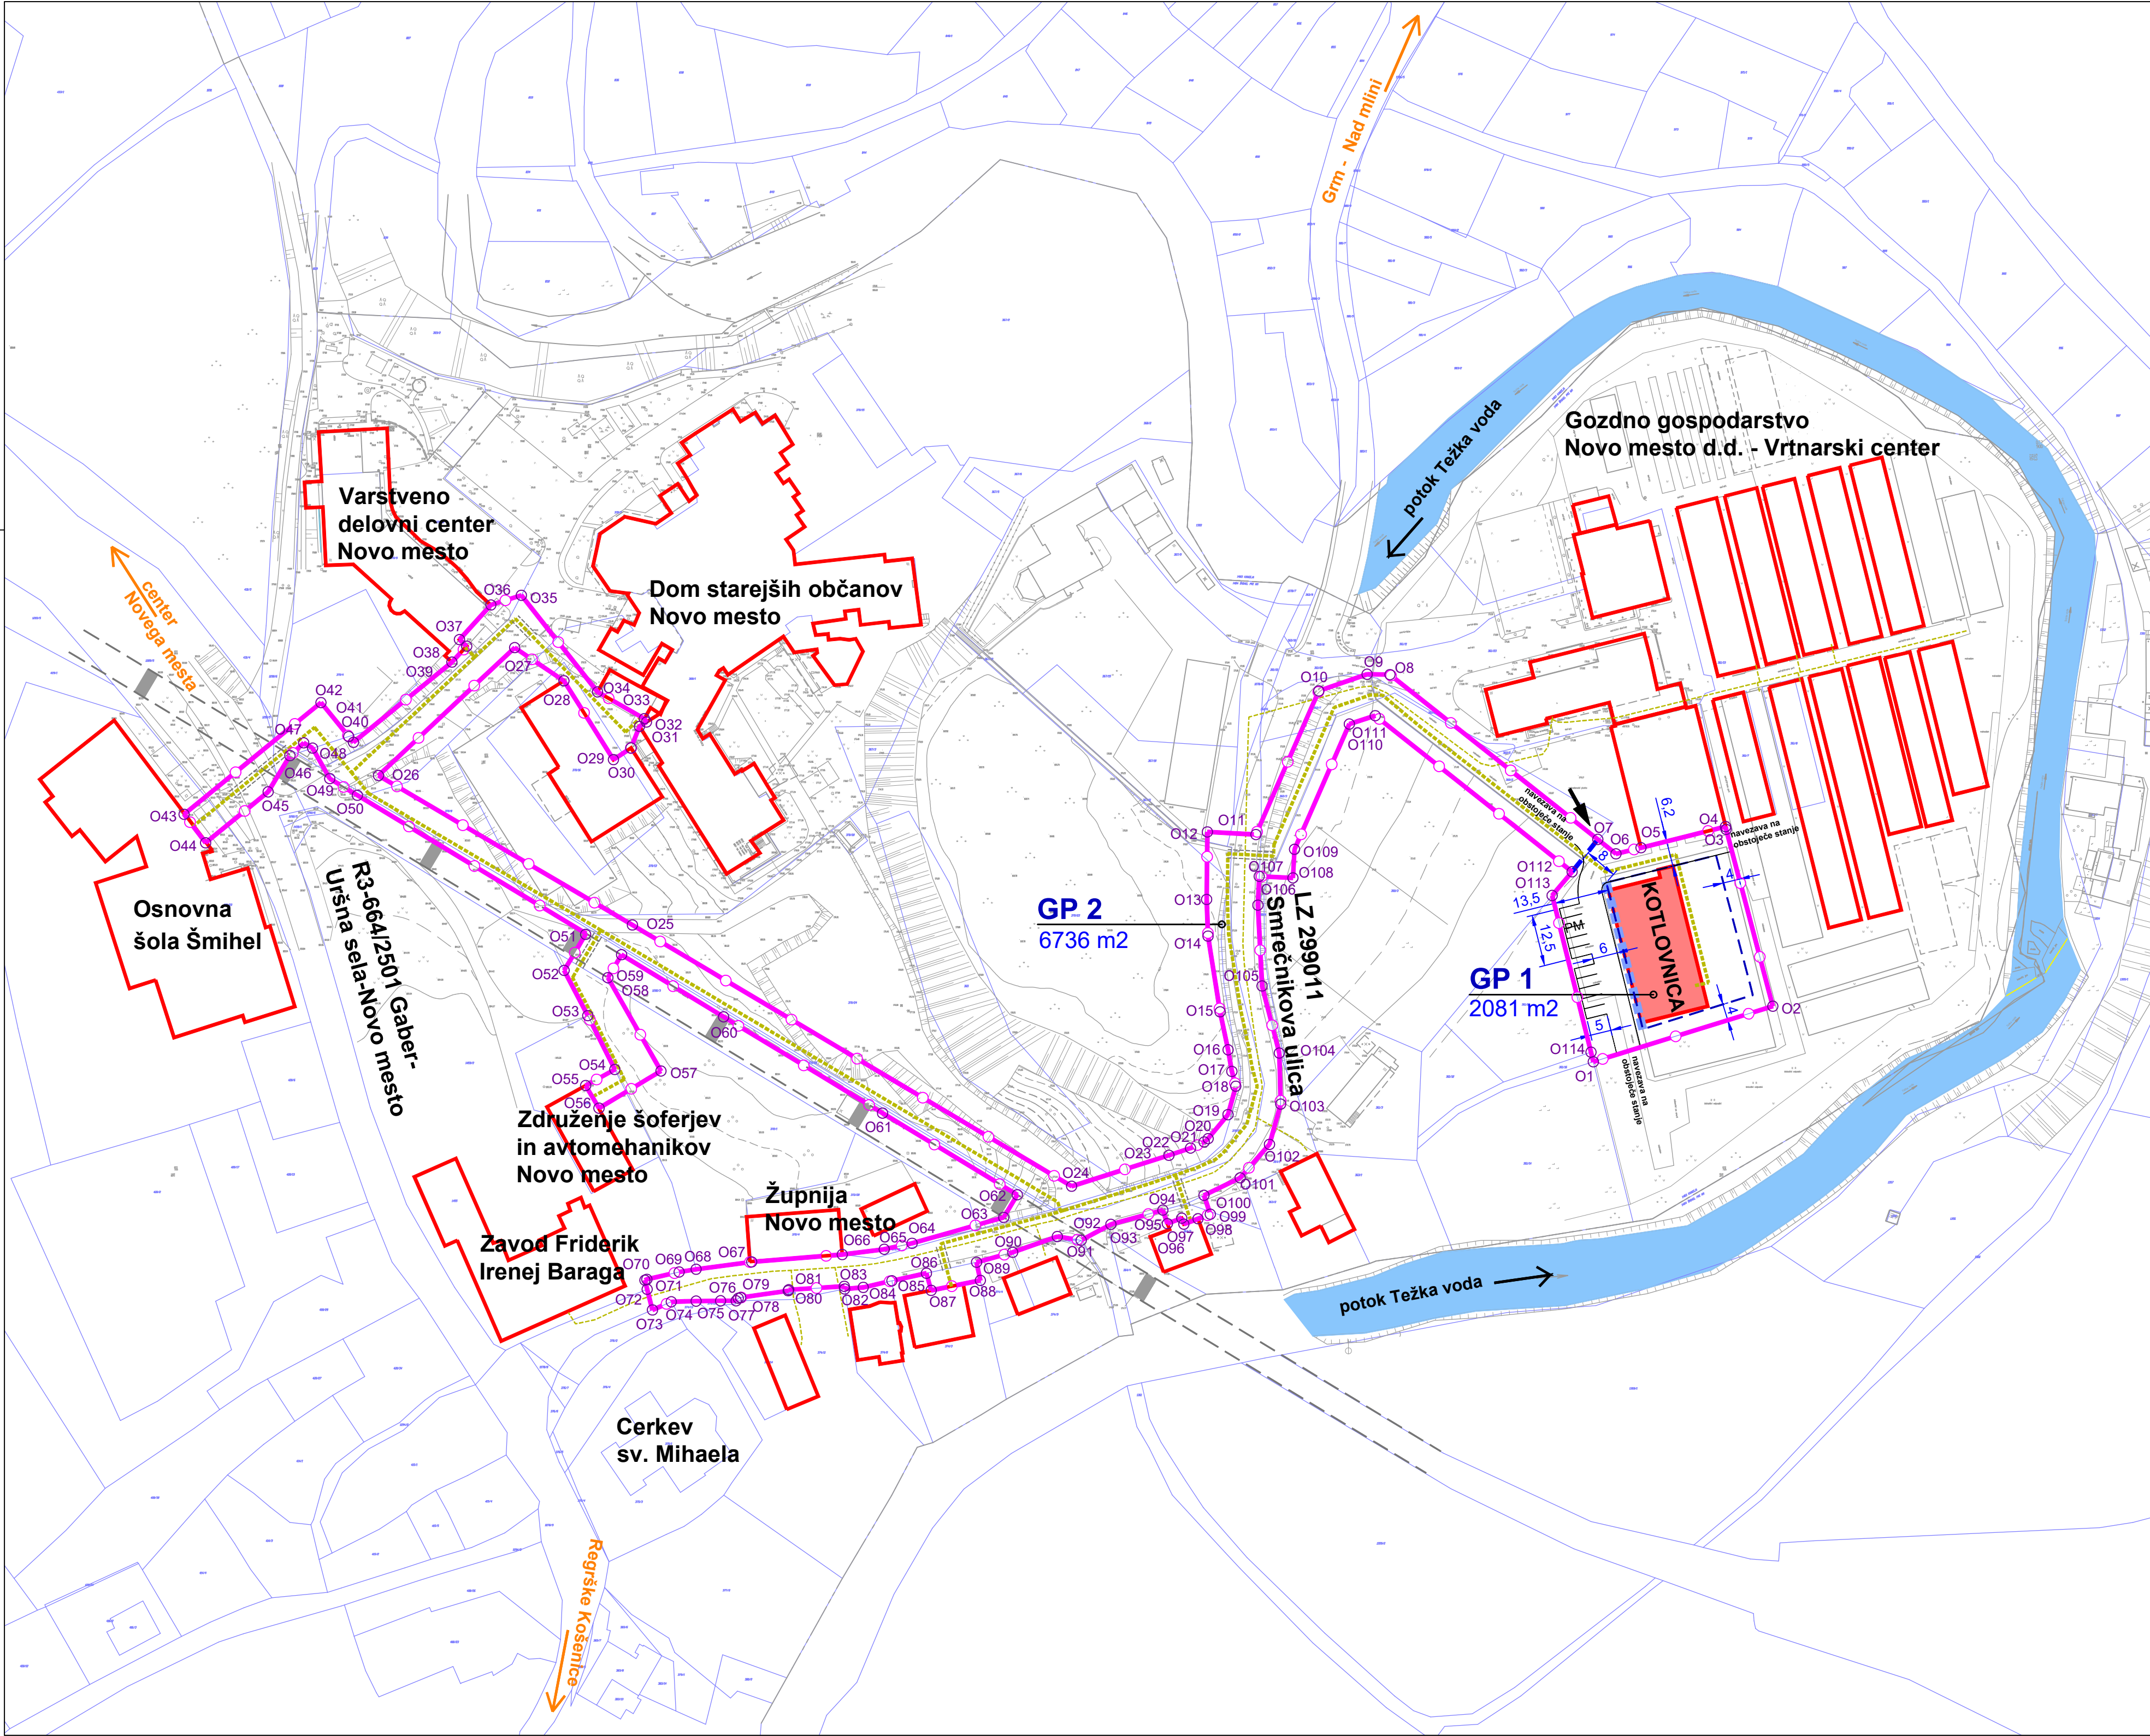


LEGENDA:	
	območje OPPN DOLB GG Novo mesto
	predvidena kotlovnica
	objekti, ki se priključijo na predviden toplovod
	obstoječ toplovod - stavbe z ogrevanjem DOLB
	predviden toplovod
	struga potoka Težka voda
	železniški industrijski tir
	obstoječa parcelna meja
	meja gradbene parcele
	GP 1
	351 m2
	velikost gradbene parcele (m2)
REGULACIJSKE LINIJE:	
	gradbena meja (regulacijski element lociranja grajene strukture)
	gradbena linija
	10
	razdalja v metrih (m)
	O 01
zakoličbena točka gradbene parcele	
Opomba: Tabela zakoličbenih točk bo priložena v končni fazi OPPN.	

Projektant:	 GPI gradbeno projektiranje in inženjering, d.o.o. Novo mesto Kočevarjeva ulica 31, 8000 Novo mesto tel.: 07/33 77 630, e-mail: info@gpi.si			
Investitor/naročnik:	GG NOVO MESTO d.d., Smrečnikova ulica 45, 8000 Novo mesto			
Objekt:	OPPN DOLB GG NOVO MESTO			
Lokacija:	Novo mesto			
	Ime in priimek:	Identifikacijska številka:	Podpis:	
Pooblaščen vodja:	Ksenija Avsec, univ. dipl. inž. arh.	PA PPN, ZAPS 1214		
Pooblašč. arh./inž.:	Ksenija Avsec, univ. dipl. inž. arh.	PA PPN, ZAPS 1214		
Sodelavec:	Nika Miletič, mag. inž. kraj. arh.			
Grafični načrt:	Načrt parcelacije			
Številka projekta:	Datum:	Faza:	Merilo:	Št. grafičnega načrta:
P-2023/02	februar 2024	PREDLOG	M 1:1000	6