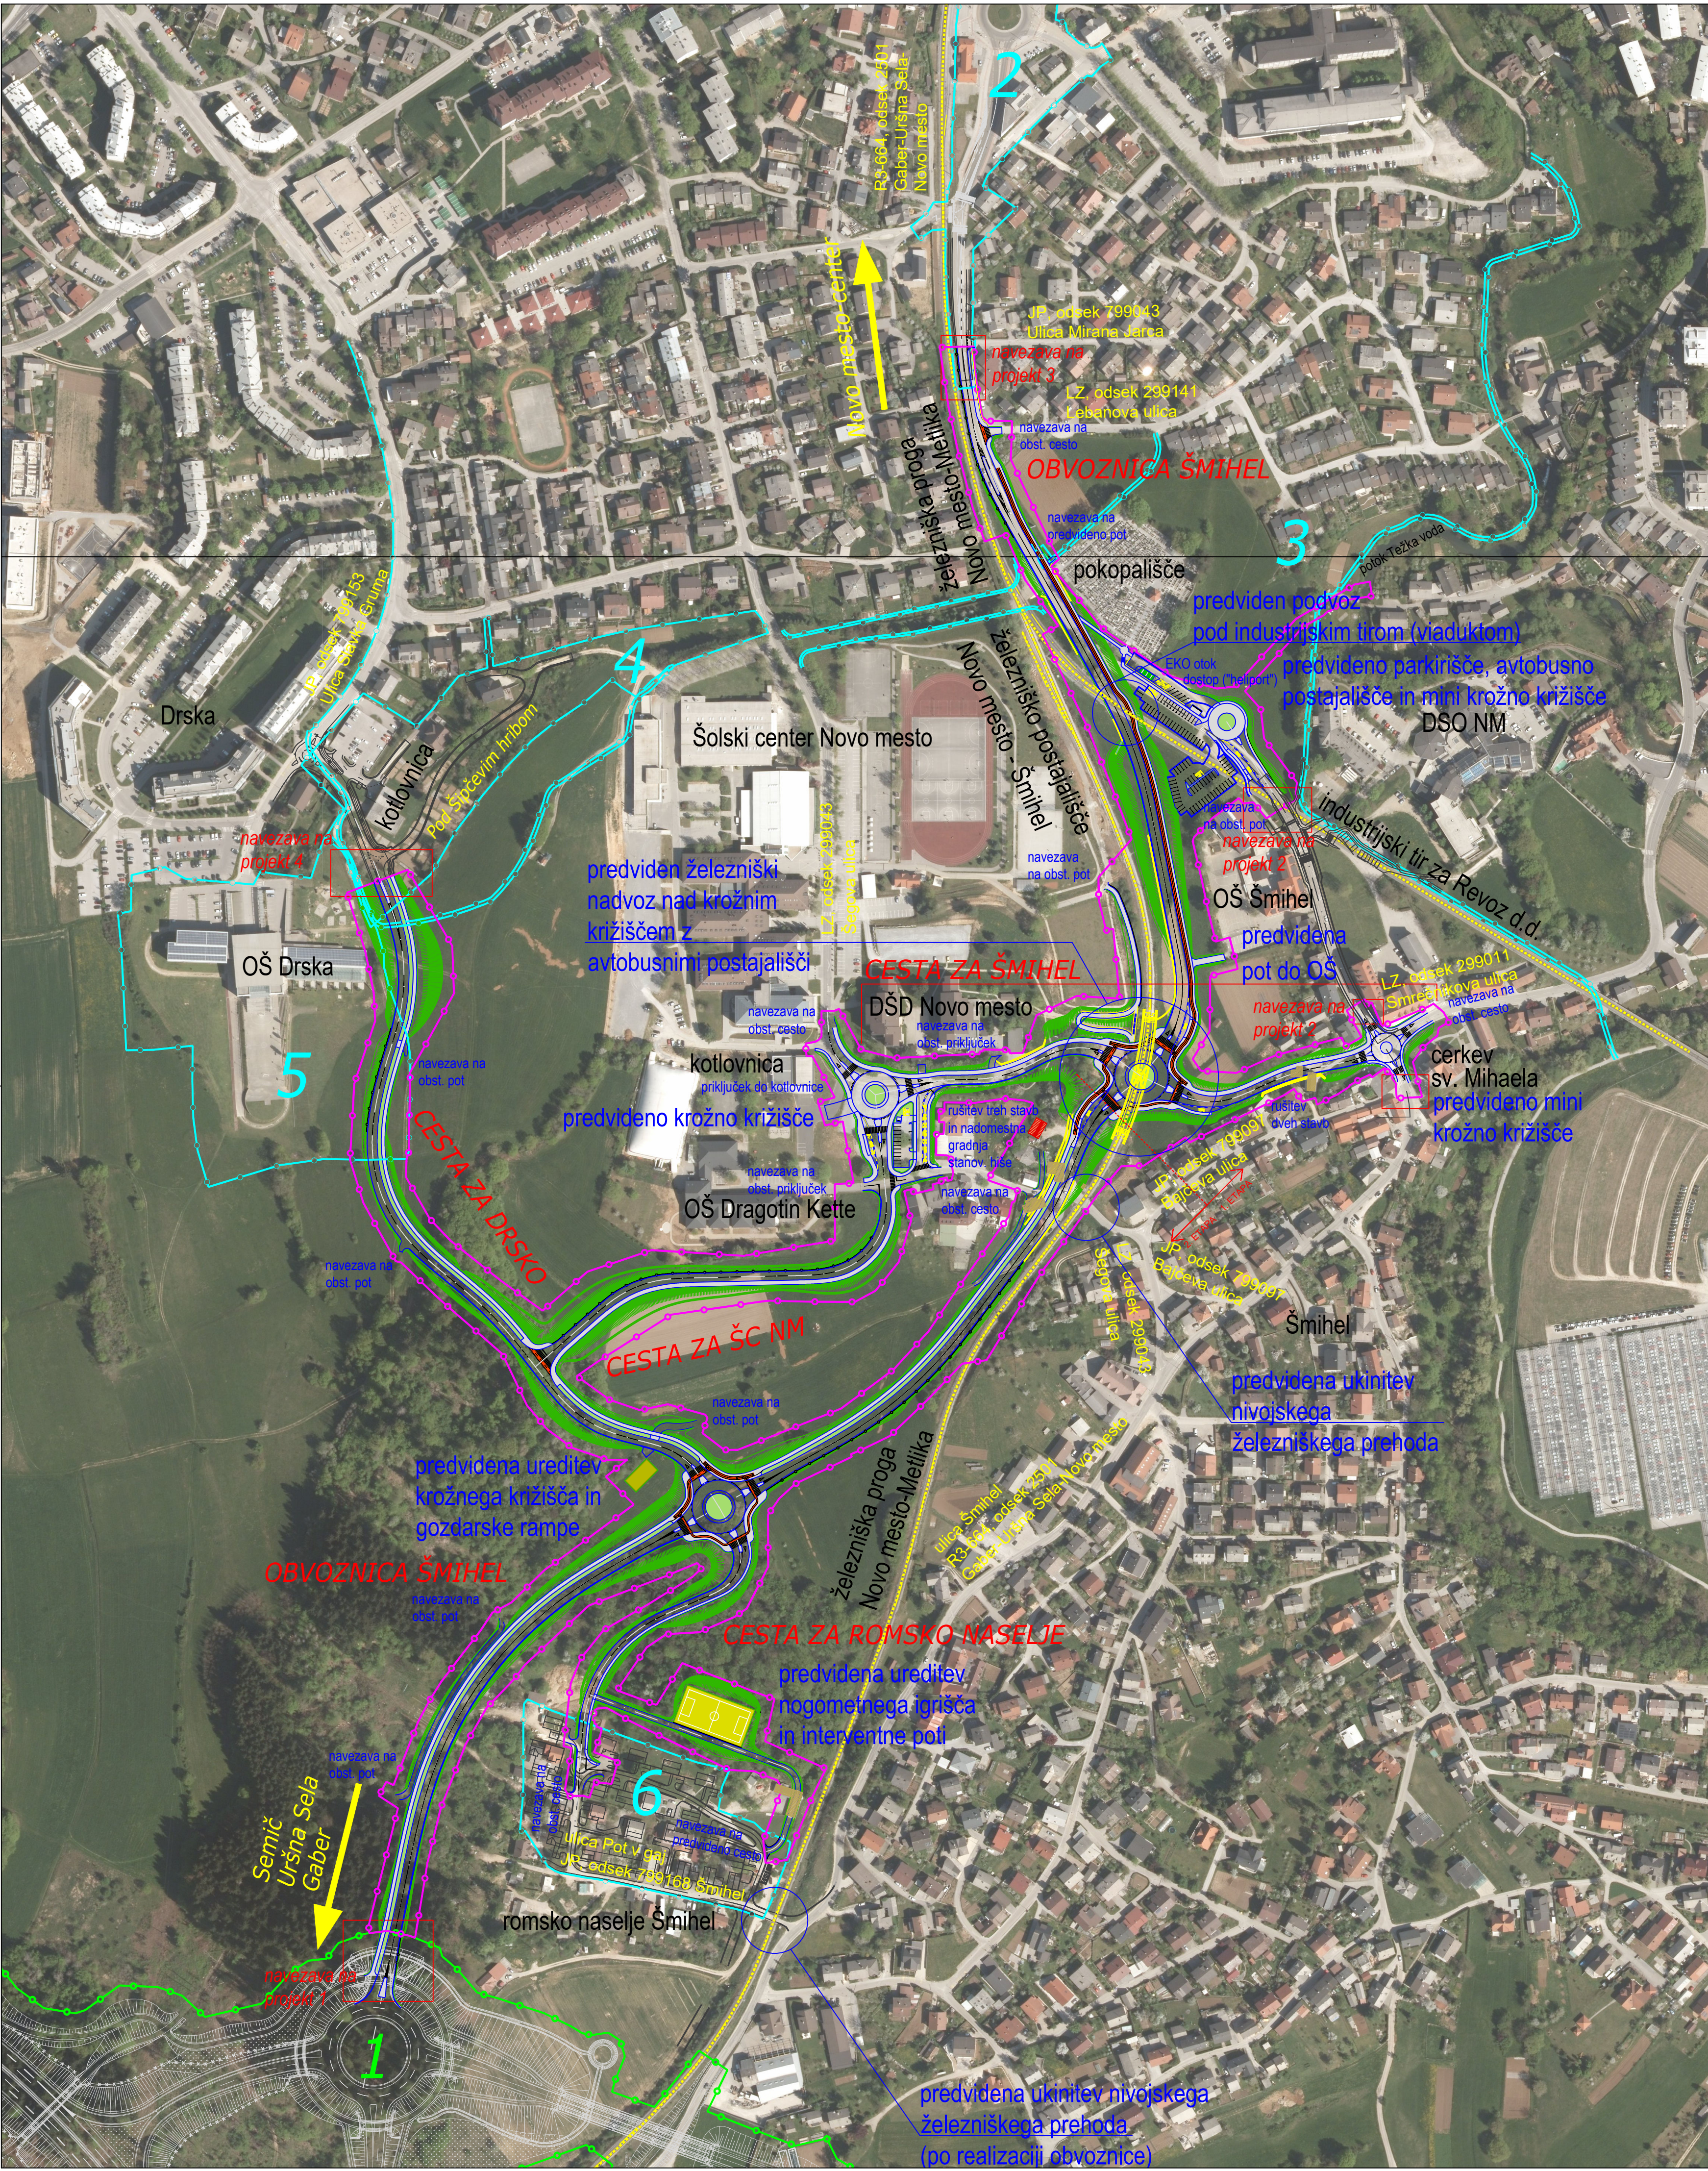


- * DPN:
- 1 - Uredba o državnem prostorskem načrtu za državno cesto od avtoceste A2 Ljubljana-Obrežje pri Novem mestu do priključka Maline (Uradni list RS, št. 102/12)
- ** OPPN:
- 2 - Odlok o lokacijskem načrtu za Šmihelsko (Ljubensko) cesto v Novem mestu - rekonstrukcija oziroma novogradnja regionalne ceste R3-664, odsek 2501 od km 21,760 do km 22,250, uradno prečiščeno besedilo (UPB-1) (Uradni list RS, št. 63/08, 81/11-SD UN ZKNM-1)
 - 3 - Odlok o ureditvenem načrtu za pešpoti in kolesarske poti Novega mesta (Uradni list RS, št. 122/04)
 - 4 - Odlok o občinskem podrobnem prostorskem načrtu Šipčev hrib (Uradni list RS, št. 46/12)
 - 5 - Odlok o zazidalnem načrtu za osnovno šolo in vrtec Drska v Novem mestu (Uradni list RS, št. 20/94, 79/00)
 - 6 - Odlok o spremembah in dopolnitvah ureditvenega načrta Romsko naselje Šmihel (Uradni list RS, št. 6/06)

Projekti:

projekt 1 - Strokovne podlage za izdelavo DPN za državno cesto Novo mesto-Metlika-Vinica; 3. razvojna os - južni del odsek 1: od avtoceste A2 Ljubljana-Obrežje (novomeški obroč) do priključka Maline (IDP, št. proj.: 11-0341, PNZ d.o.o., Acer Novo mesto d.o.o., Dolenjska projektiva d.o.o. in Elea IC d.o.o., avgust 2010, dopolnitev junij 2012)

projekt 2 - projekt PZI-144/2018-PC Rekonstrukcija regionalne ceste R3-664/2501, od km 21+225.00 do km 21+555.00 – z ureditvijo obojestranskega pločnika za pešce ob Šmihelski cesti v Novem mestu od križišča s Smrečnikovo ulico do pokopališča v Šmihelu (GPR, Igor Rems s.p., marec 2018)


projekt 3 - projekt PGD - Novogradnja regionalne ceste R3 664, odsek 2501 od km 21.760 do km 22.250, Šmihelska cesta v Novem mestu (Ozzing d.o.o., Trbovlje, št. proj.: PGD 722/07, januar 2008)

projekt 4 - projekt PGD - Izgradnja javne gospodarske infrastrukture na območju OPPN Šipčev hrib (GPI d.o.o., št. proj.: P-2013/19, Novo mesto, junij 2015)

LEGENDA:

	območje veljavnega DPN*
	območje veljavnega OPPN**
	območje OPPN

Opomba: Izdelano na podlagi idejnega projekta - Rekonstrukcija in preustroev dela Šmihelske ceste v Novem mestu R3 664/2501 Gaber-Uršna Sela-Novomesto od navezave na državni prostorski načrt 3. razvojne ose do km 21.620 (projekt št.: P-2013/37, december 2015, izdelal: GPI d.o.o., Novo mesto) in Strokovne podlage za pripravo OPPN za obvoznico Šmihel (izdelal: GPI d.o.o., december 2017).

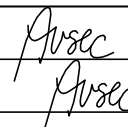		gradbeno projektiranje in inženiring, d.o.o. Ljubljanska c. 26, 8000 Novo mesto tel.: 0733 77 630, fax: 0733 77 631			
Investitor/naročnik:		Mestna občina Novo mesto, Seidlova cesta 1, 8000 Novo mesto			
Objekt:		OPPN za obvoznico Šmihel			
Lokacija:		Novo mesto			
		Ime in priimek:	Ident. številka:	Podpis:	
Odg. vodja:		Ksenija Avsec, univ.dipl.inž.arh.	ZAPS A - 1214		
Odg. projektant:		Ksenija Avsec, univ.dipl.inž.arh.	ZAPS A - 1214		
Sodelavec:					
Naslov risbe:		DOF S PRIKAZOM OBMOČJA UREJANJA			
Št. projekta:	Datum:	Faza:	Merilo:	Št. lista:	
P-2017/43	junij 2019	DOPOLNJEN OSNUTEK	M 1: 2500	2	