


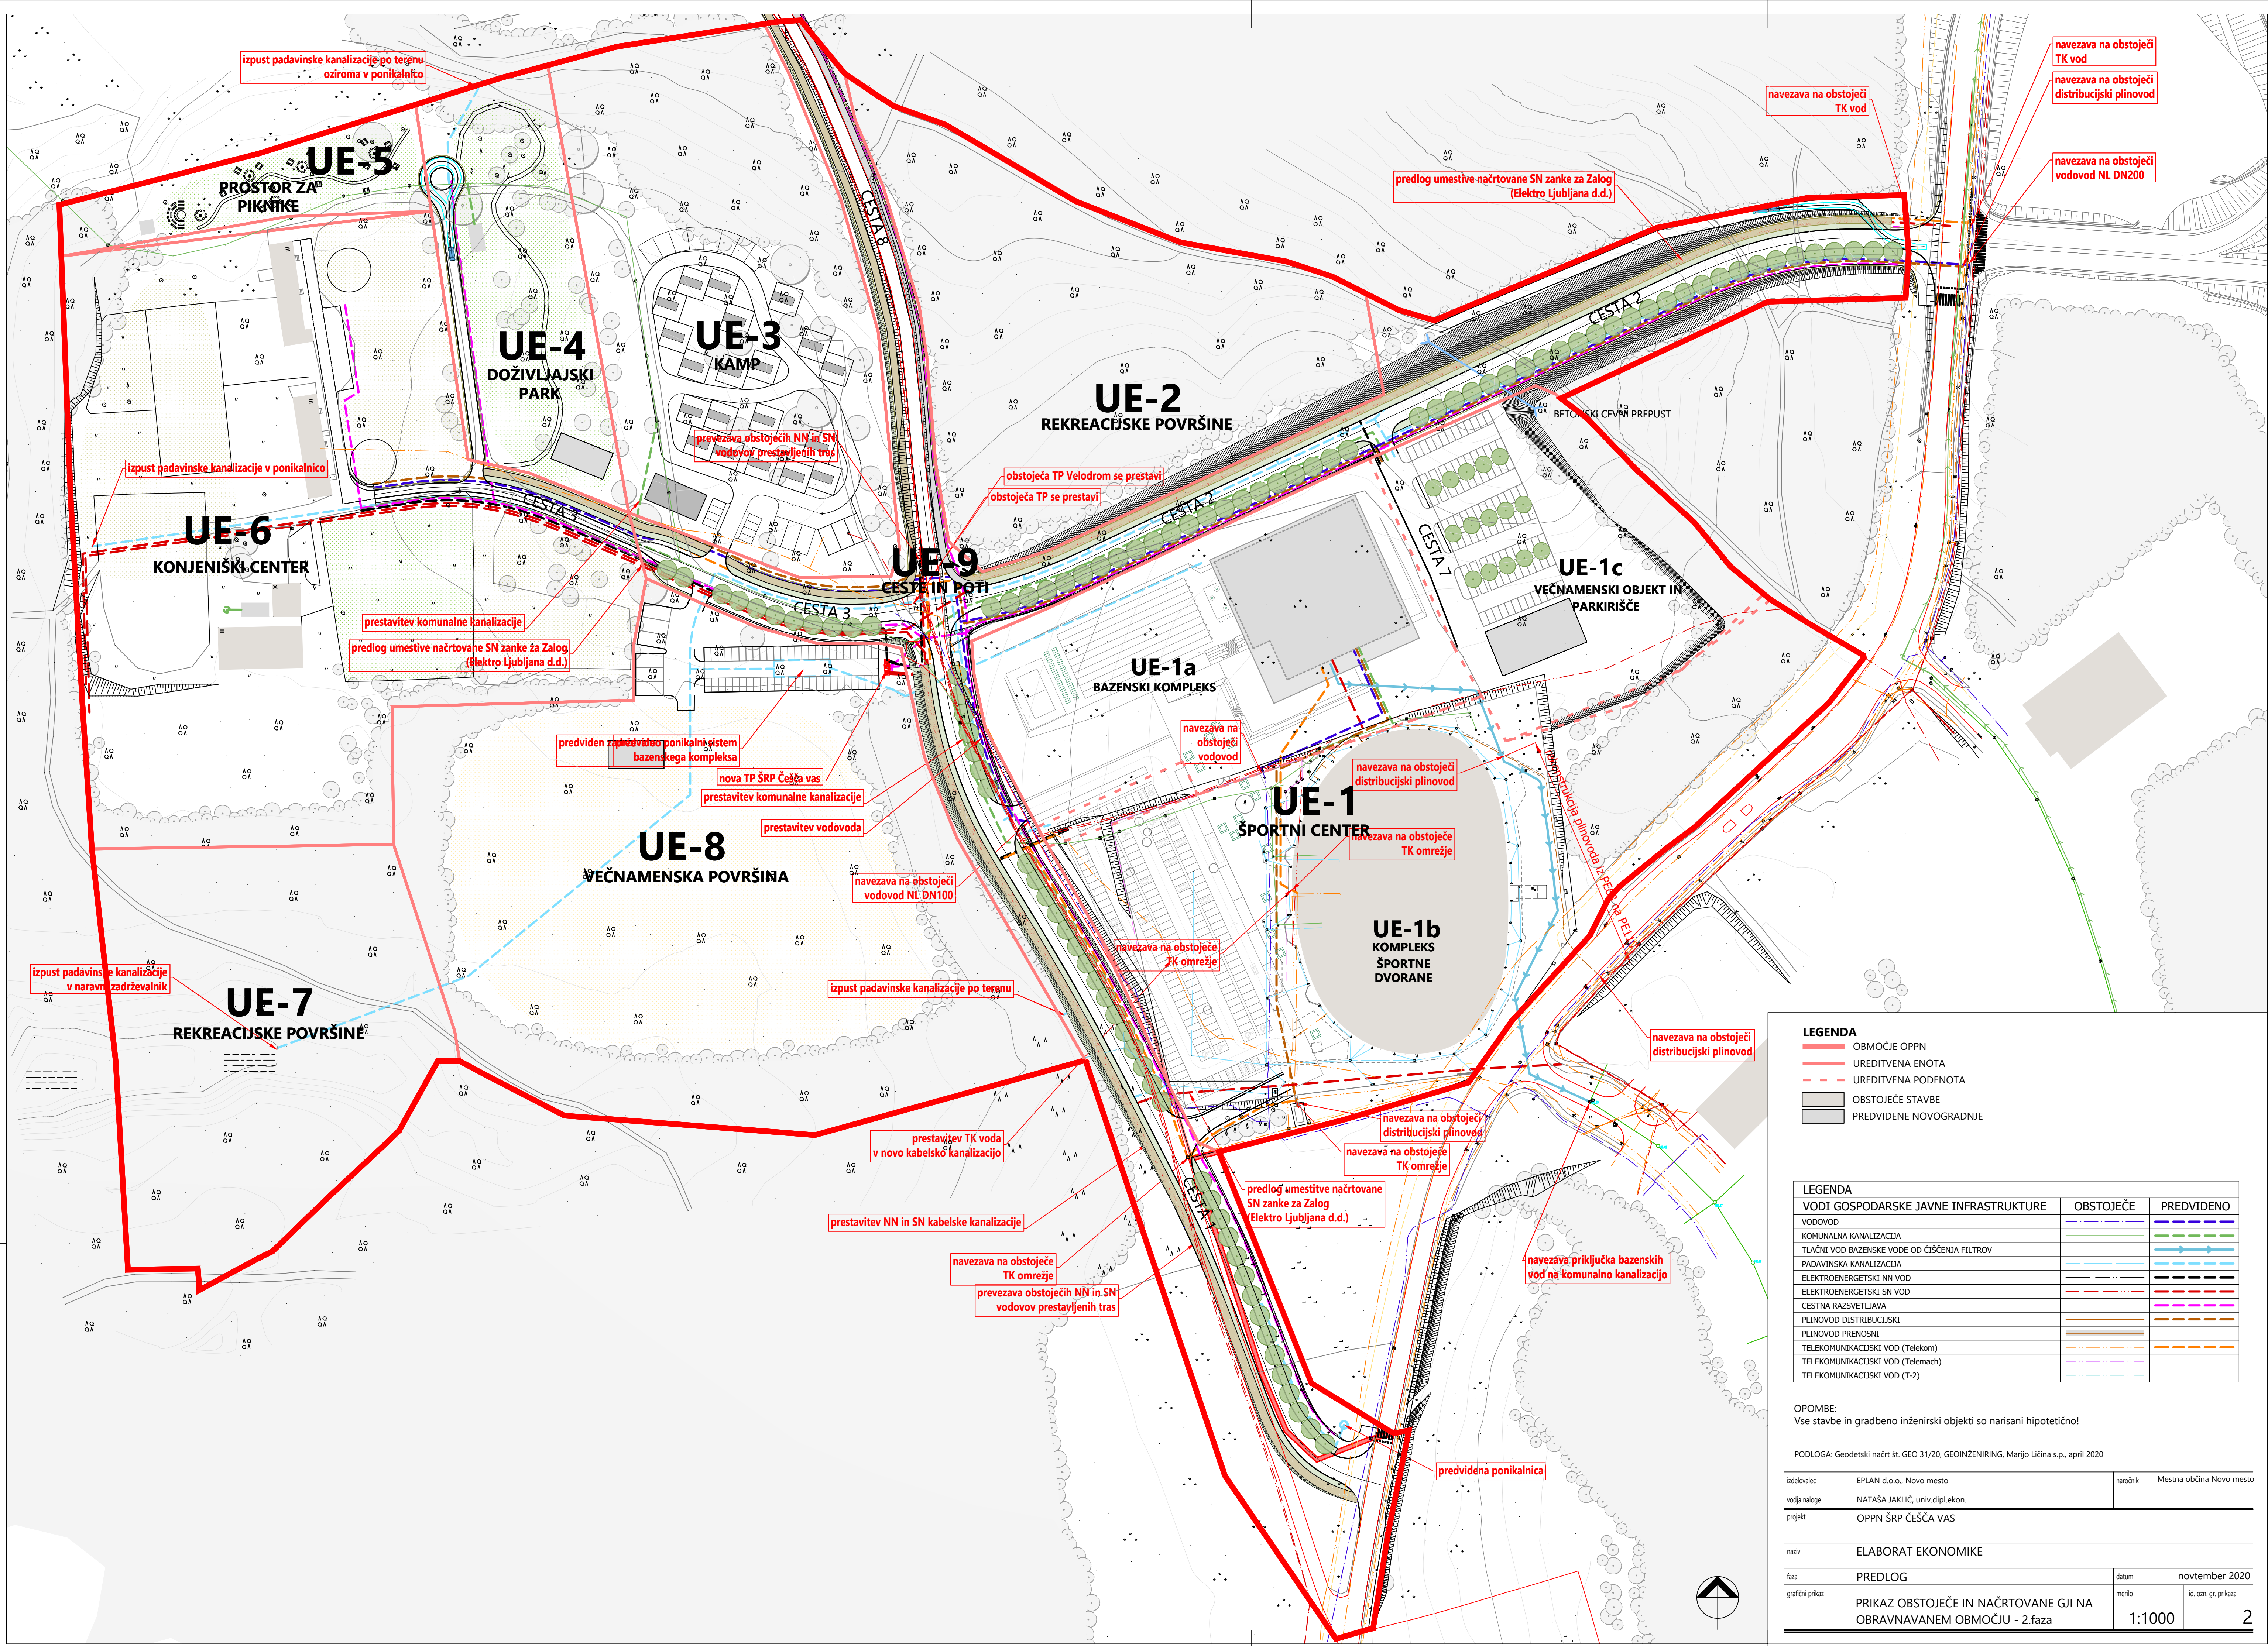

- LEGENDA**
- OBMOČJE OPPN
 - UREDITVENA ENOTA
 - UREDITVENA PODENOTA
 - OBSTOJEČE STAVBE
 - PREDVIDENE NOVOGRADNJE

LEGENDA		
VODI GOSPODARSKE JAVNE INFRASTRUKTURE	OBSTOJEČE	PREDVIDENO
VODOVOD		
KOMUNALNA KANALIZACIJA		
TLAČNI VOD BAZENSKE VODE OD ČIŠČENJA FILTROV		
PADAVINSKA KANALIZACIJA		
ELEKTROENERGETSKI NN VOD		
ELEKTROENERGETSKI SN VOD		
CESTNA RAZSVETLJAVA		
PLINOVOD DISTRIBUCIJSKI		
PLINOVOD PRENOSNI		
TELEKOMUNIKACIJSKI VOD (Telekom)		
TELEKOMUNIKACIJSKI VOD (Telemach)		
TELEKOMUNIKACIJSKI VOD (T-2)		

OPOMBE:
Vse stavbe in gradbeno inženirski objekti so narisani hipotetično!

PODLOGA: Geodetski načrt št. GEO 31/20, GEOINŽENIRING, Marjjo Ličina s.p., april 2020

izdelovalec	EPLAN d.o.o., Novo mesto	naročnik	Mestna občina Novo mesto
vodja naloge	NATAŠA JAKLIČ, univ.dipl.ekon.		
projekt	OPPN ŠRP ČEŠČA VAS		

načrt	ELABORAT EKONOMIKE		
faza	PREDLOG	datum	november 2020
grafični prikaz	PRIKAZ OBSTOJEČE IN NAČRTOVANE GJI NA OBRAVNAVANEM OBMOČJU - 2.faza	merilo	1:1000
			2