



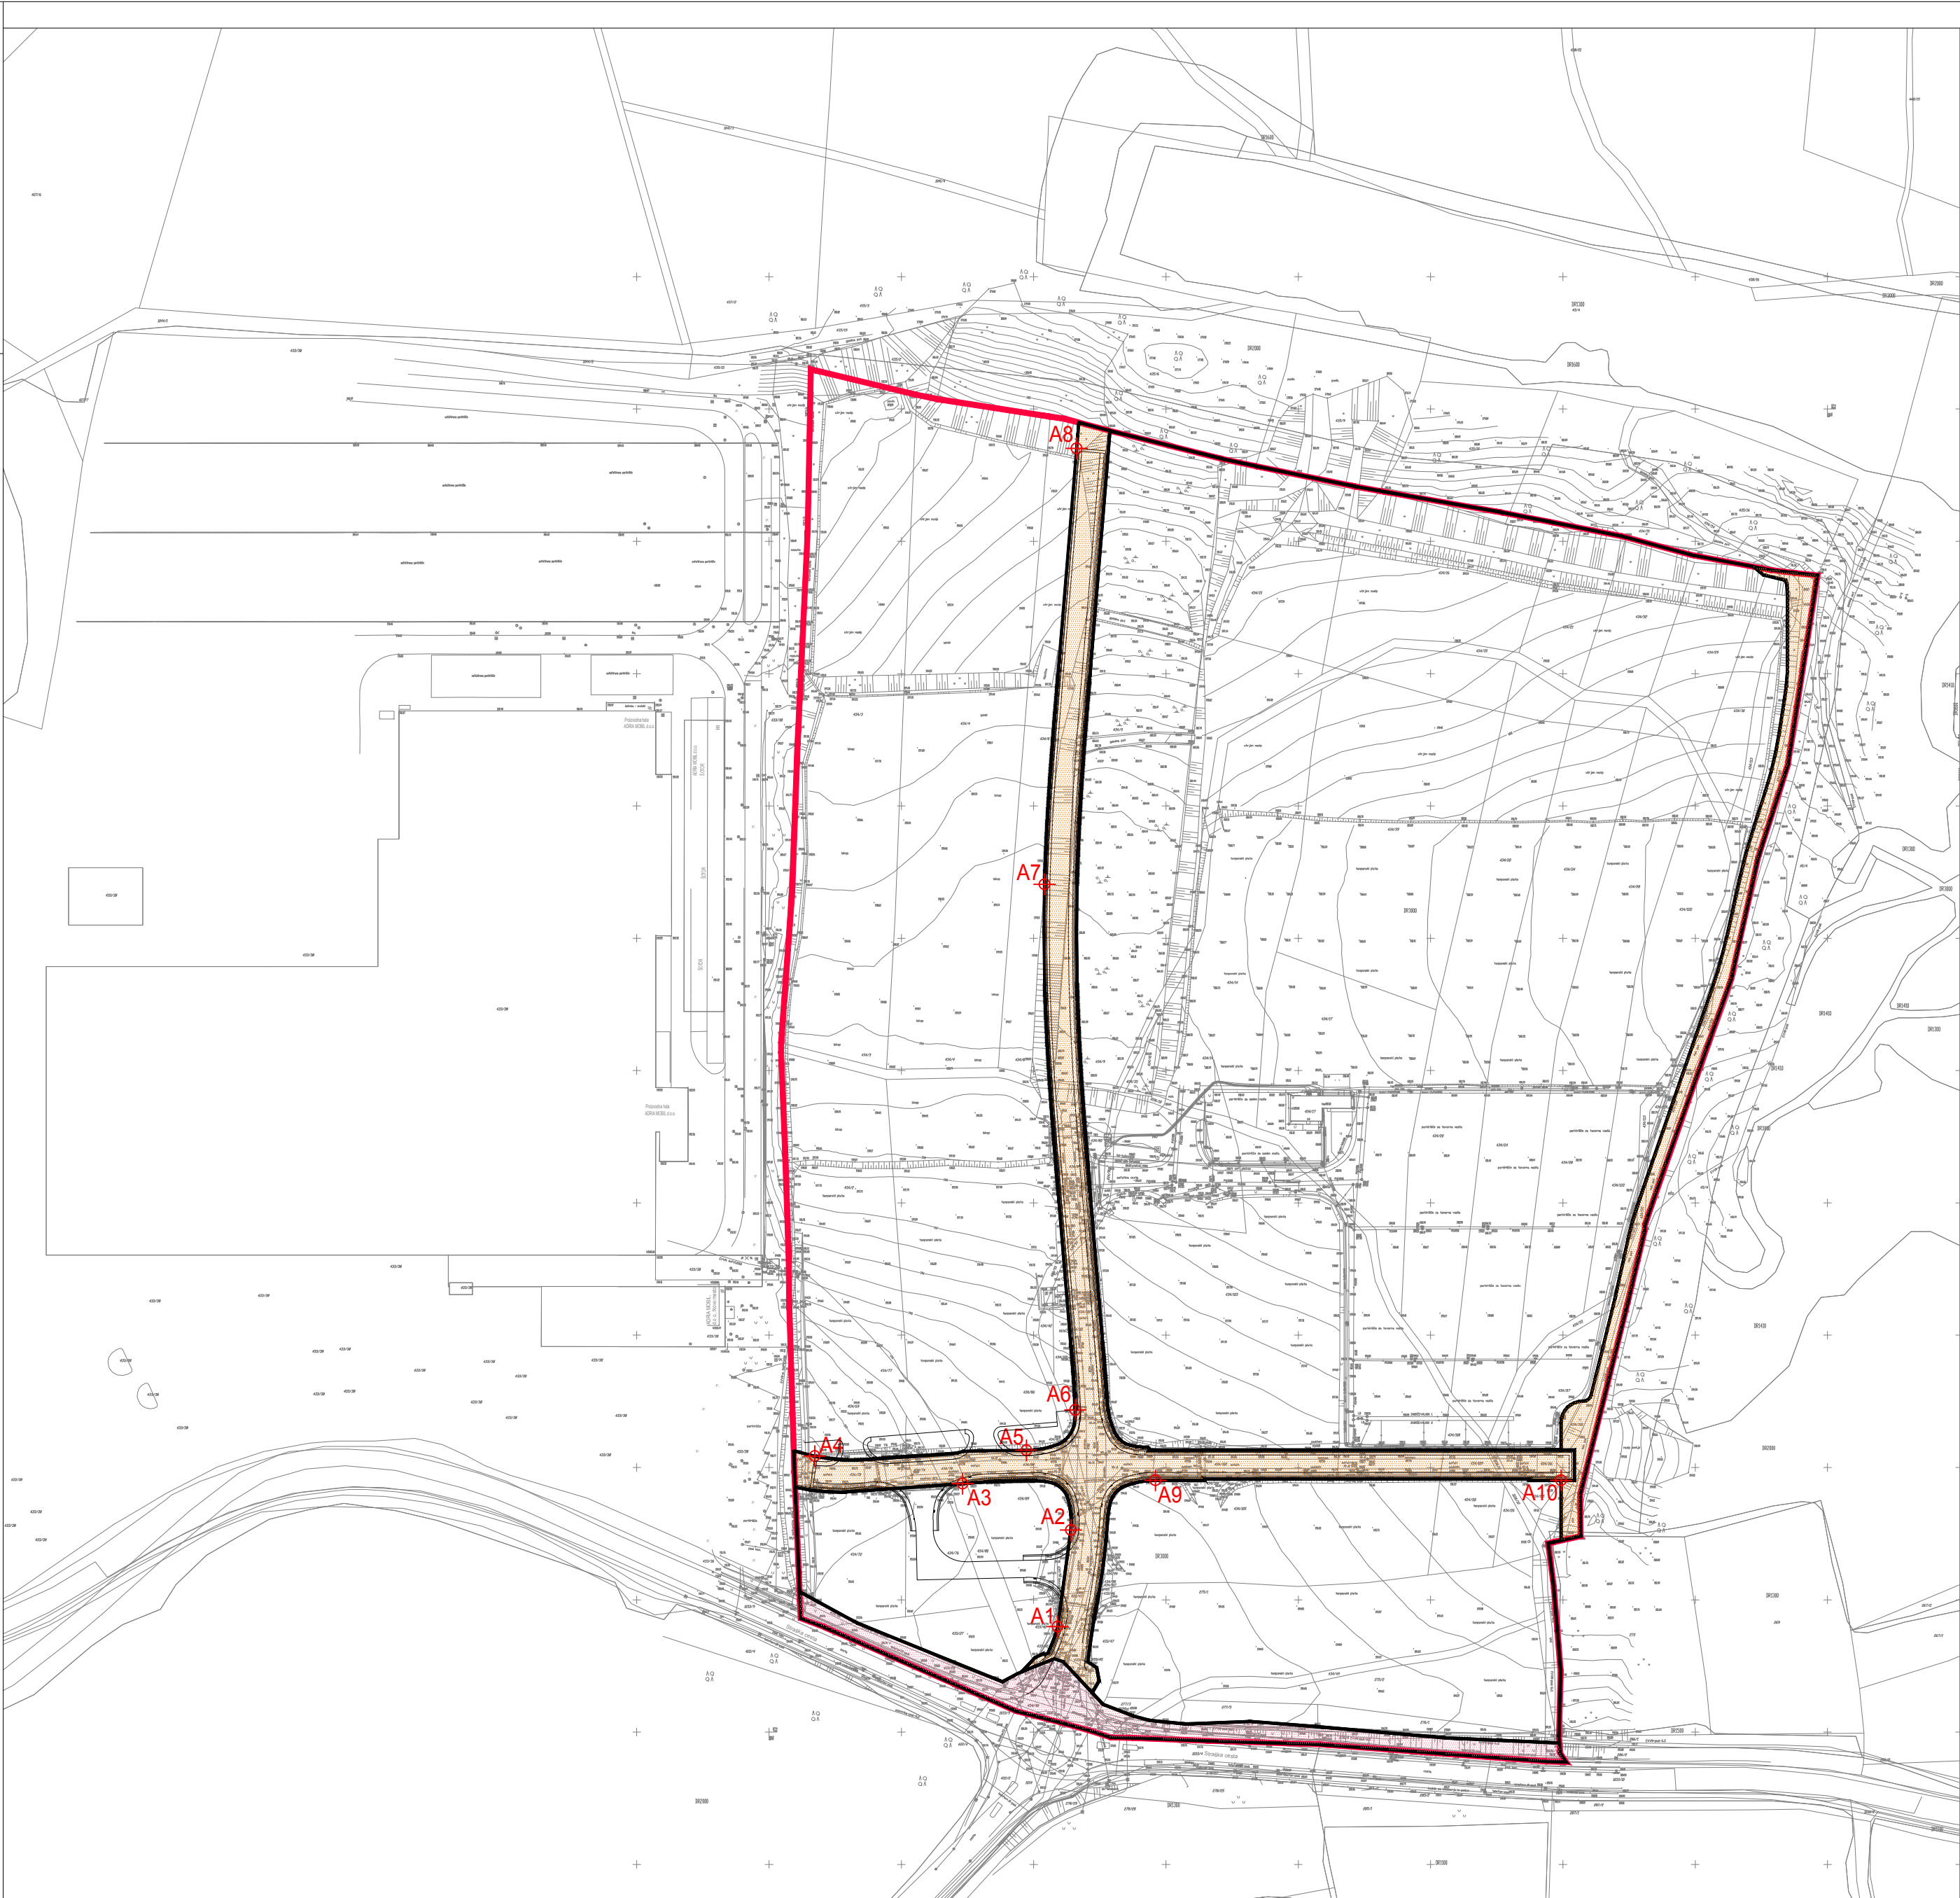

LEGENDA:

- UREDITVENO OBMOČJE OPPN
- PARCELNE MEJE NAČRTOVANIH JAVNIH ZEMLJIŠČ
- NOVE JAVNE POVRŠINE - OSREDNJA CESTA, DOSTOPNA CESTA IN NADOMESTITEV GOZDNE POTI (11.546 m²)
- OBSTOJEČE JAVNE POVRŠINE - STRAŠKA CESTA
- ELEMENTI ZA ZAKOLIČENJE

ELEMENTI ZA ZAKOLIČENJE		
N	X	Y
A1	510909.07	74339.89
A2	510914.07	74376.35
A3	510873.12	74393.89
A4	510817.32	74404.29
A5	510897.27	74406.49
A6	510915.75	74421.77
A7	510904.15	74620.39
A8	510916.27	74785.13
A9	510946.04	74395.14
A10	511099.35	74395.14

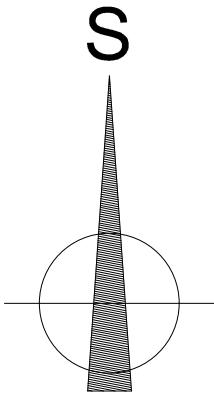

NAČRT GRADBENIH PARCEL

center za arhitekturo FINARS		FIN ARS d.o.o., center za arhitekturo Podvine 3b 1410 Zagorje ob Savi T: 03 56 60 546 F: 03 56 60 551 N: www.finars.si		
Naziv investitorja:	AUTOTRANSPORTI KASTELEC transportne storitve, Lado Kastelec s.p. Adamičeva 57, 1290 Grosuplje	Odgovorni projektant:	KRISTIJAN ČUK, u.d.i.a. ZAPS 1021 A	
Vrsta projekta:	SD OPPN NGC OB STRAŠKI CESTI	Projektant:	URŠA DIRJEC MEŠKO, u.d.i.a.	
Faza:	Sprejet dokument	Sodelavci:		
Vsebina risbe:	NAČRT GRADBENIH PARCEL			
Št. projekta:	17/2016	Datum izdelave geodetskega posnetka:	10.11.2016	Št. risbe: 15
Datum izdelave risbe:	april 2017	Merilo:	1 : 2000	