



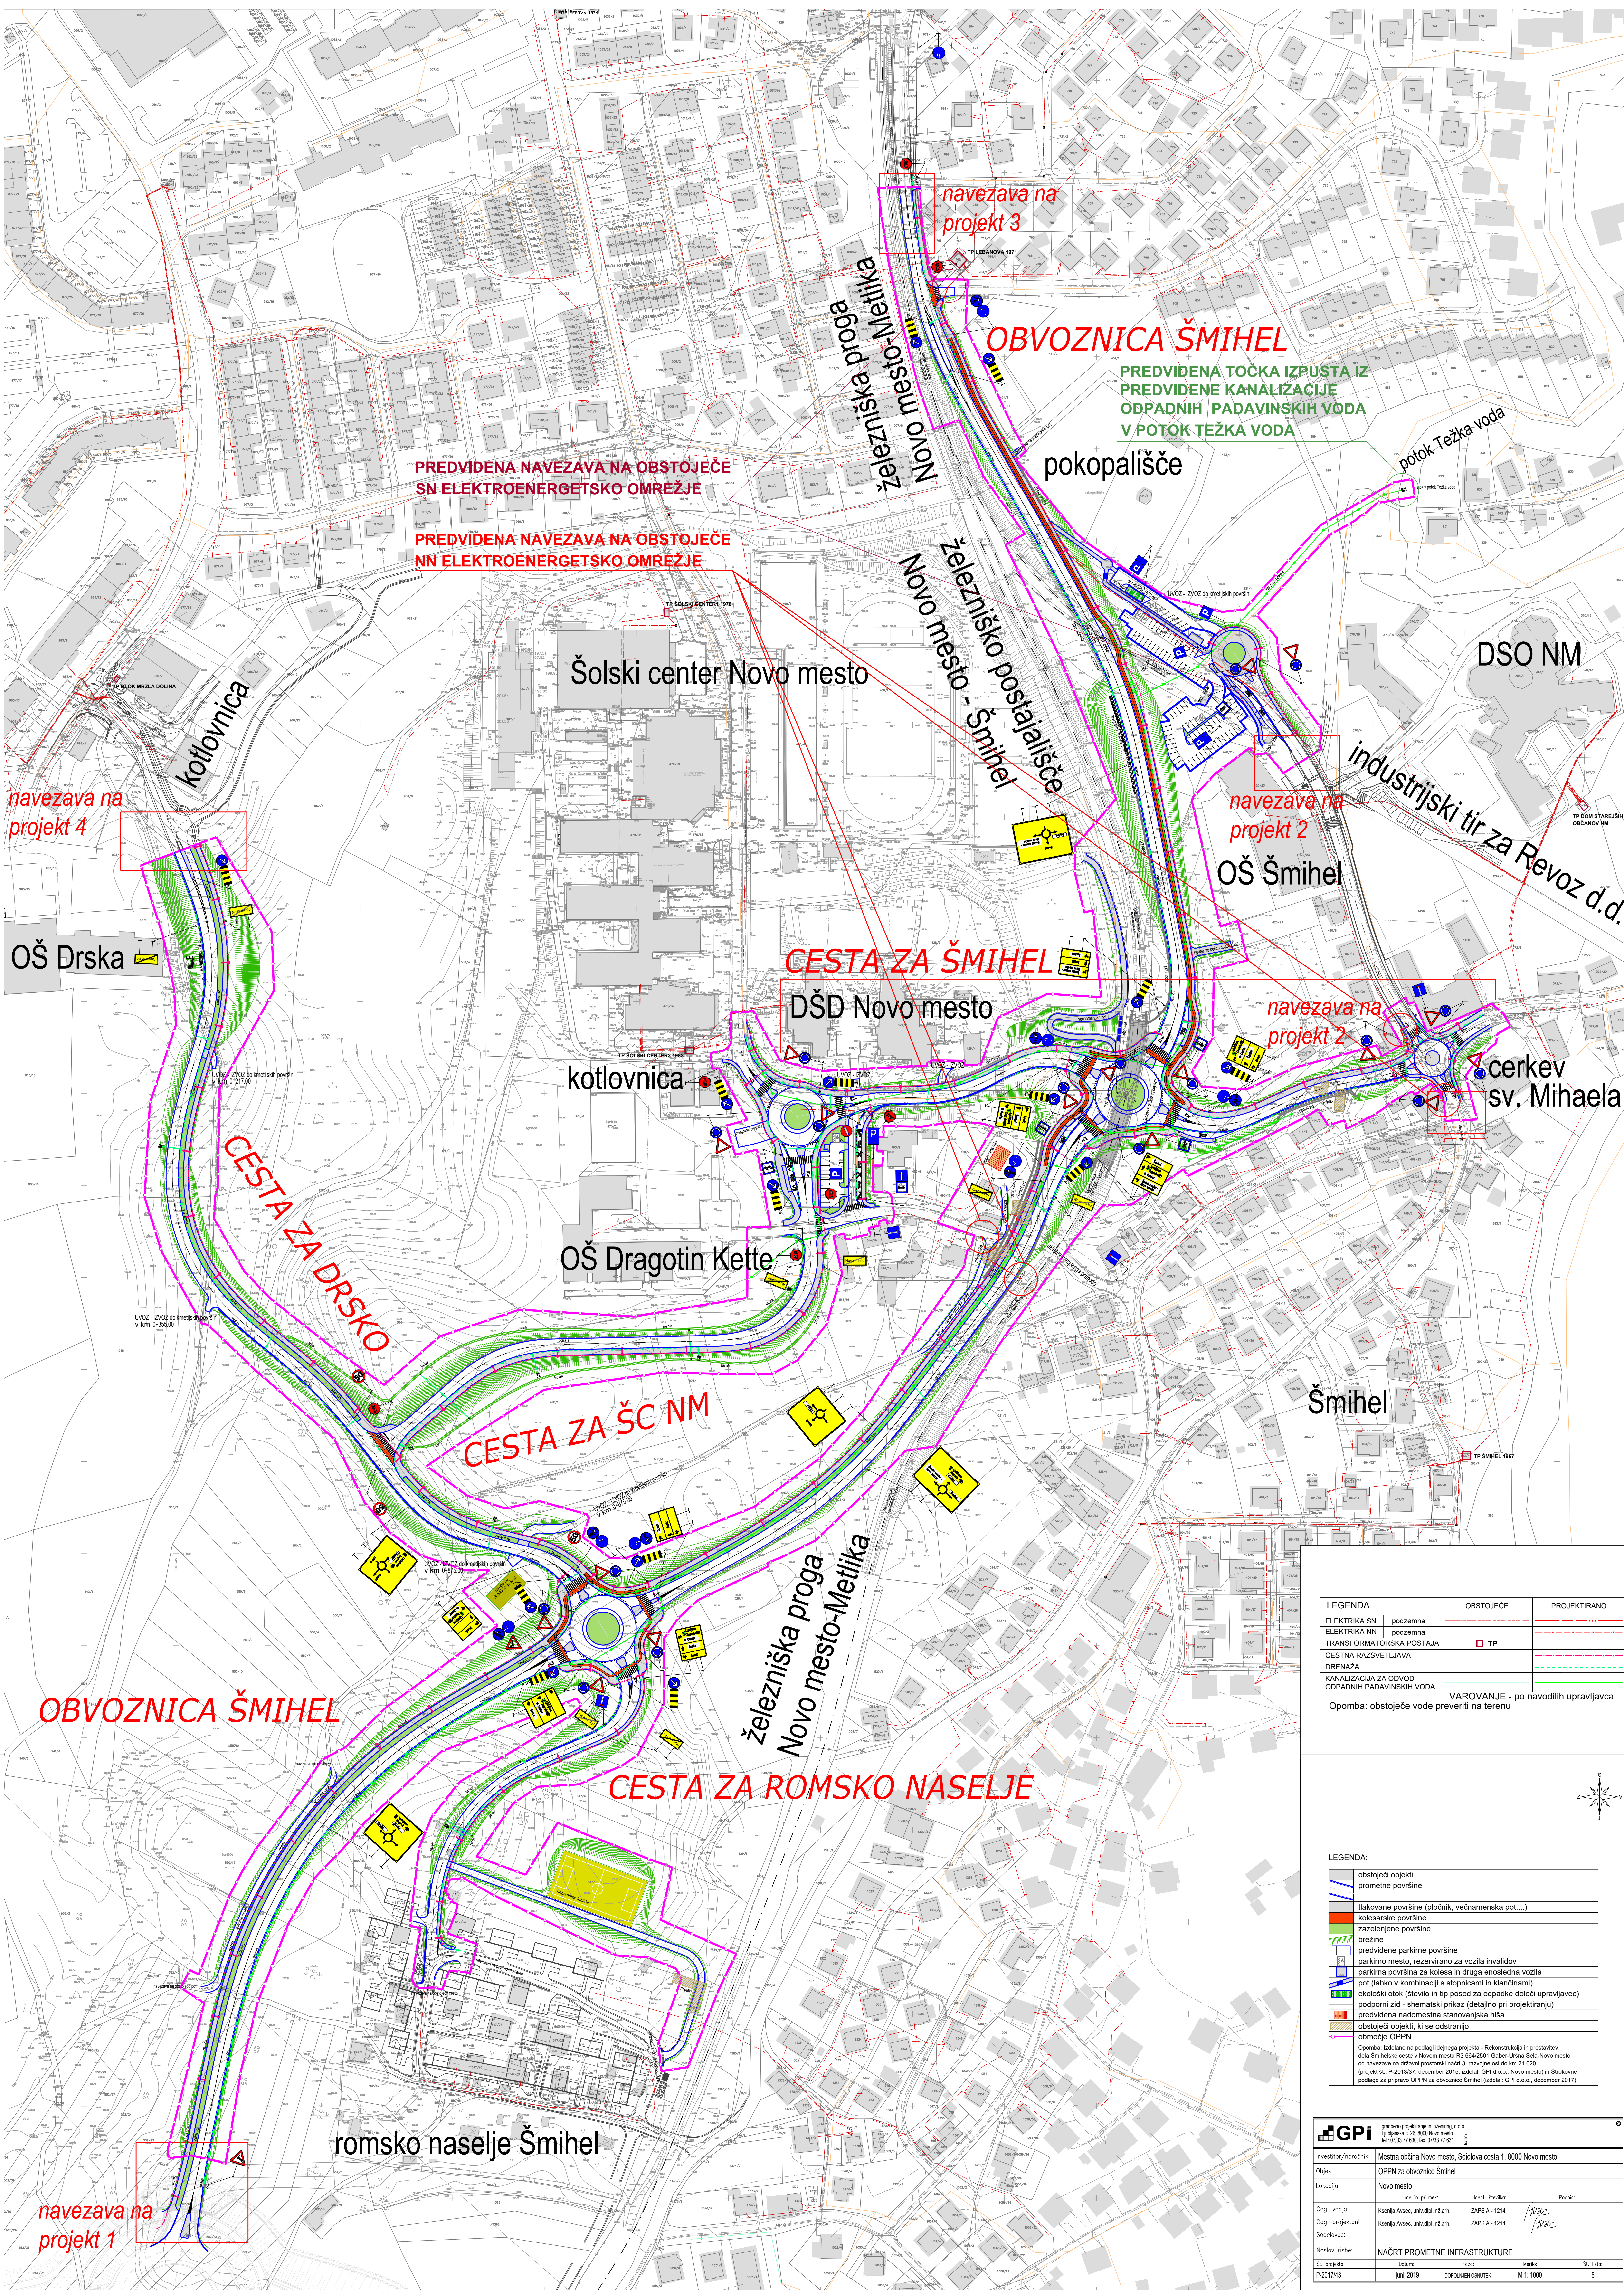

LEGENDA		OBSTOJEČE	PROJEKTIRANO
ELEKTRIKA SN	podzemna		
ELEKTRIKA NN	podzemna		
TRANSFORMATORSKA POSTAJA		TP	
CESTNA RAZSVETLJAVNA			
DRENAŽA			
KANALIZACIJA ZA ODVOD ODPADNIH PADAVINSKIH VODA			
		VAROVANJE - po navodilih upravljavca	
		Opomba: obstoječe vode preveriti na terenu	

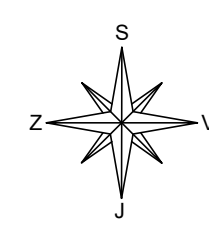

LEGENDA:	
obstoječi objekti	
prometne površine	
tlakovane površine (pločnik, večnamenska pot,...)	
kolesarske površine	
zazelenjene površine	
travnice	
predvidene parkirne površine	
parkirno mesto, rezervirano za vozila invalidov	
parkirna površina za kolesa in druga enosledna vozila	
pot (lahko v kombinaciji s stopnicami in klančinami)	
ekološki otok (številno in tip posod za odpadke določi upravljavec)	
podporni zid - shematski prikaz (detaljno pri projektiranju)	
predvidena nadomestna stanovanjska hiša	
obstoječi objekti, ki se odstranijo	
območje OPPN	
Opomba: izdelano na podlagi idejnega projekta - Restavracija in prenovitev dela šmihelske ceste v Novem mestu R3 664/2501 Gaber-Urtna Sela-Novno mesto od navezave na obstoječo prostorsko ureditev / navedbo cesti do km 21.620 (projekt št. P-2013/07, december 2015, izdelal: GPI d.o.o., Novo mesto) in strokovne podlage za pripravo OPPN za območje Šmihel (izdelal: GPI d.o.o., december 2017).	



gradbeno projektiranje in inženiring, d.o.o.

Ljubljana c. 28, 8000 Novo mesto

tel: 0703 77 631, fax: 0703 77 631

Investitor/naročnik:

Objekt:

Lokacija:

Ime in priimek:

Odg. vodja:

Odg. projektant:

Sodelovalec:

Naslov risbe:

St. projekta:

Mestna občina Novo mesto, Sedlova cesta 1, 8000 Novo mesto

OPPN za območje Šmihel

Novo mesto

Ident. številka:

Podpis:

ZAPS A - 1214

ZAPS A - 1214

NAČRT PROMETNE INFRASTRUKTURE

St. lista:

Merilo:

St. lista:

janj 2019

DOPOLNEN DOKUMENT

M 1: 1000

8