


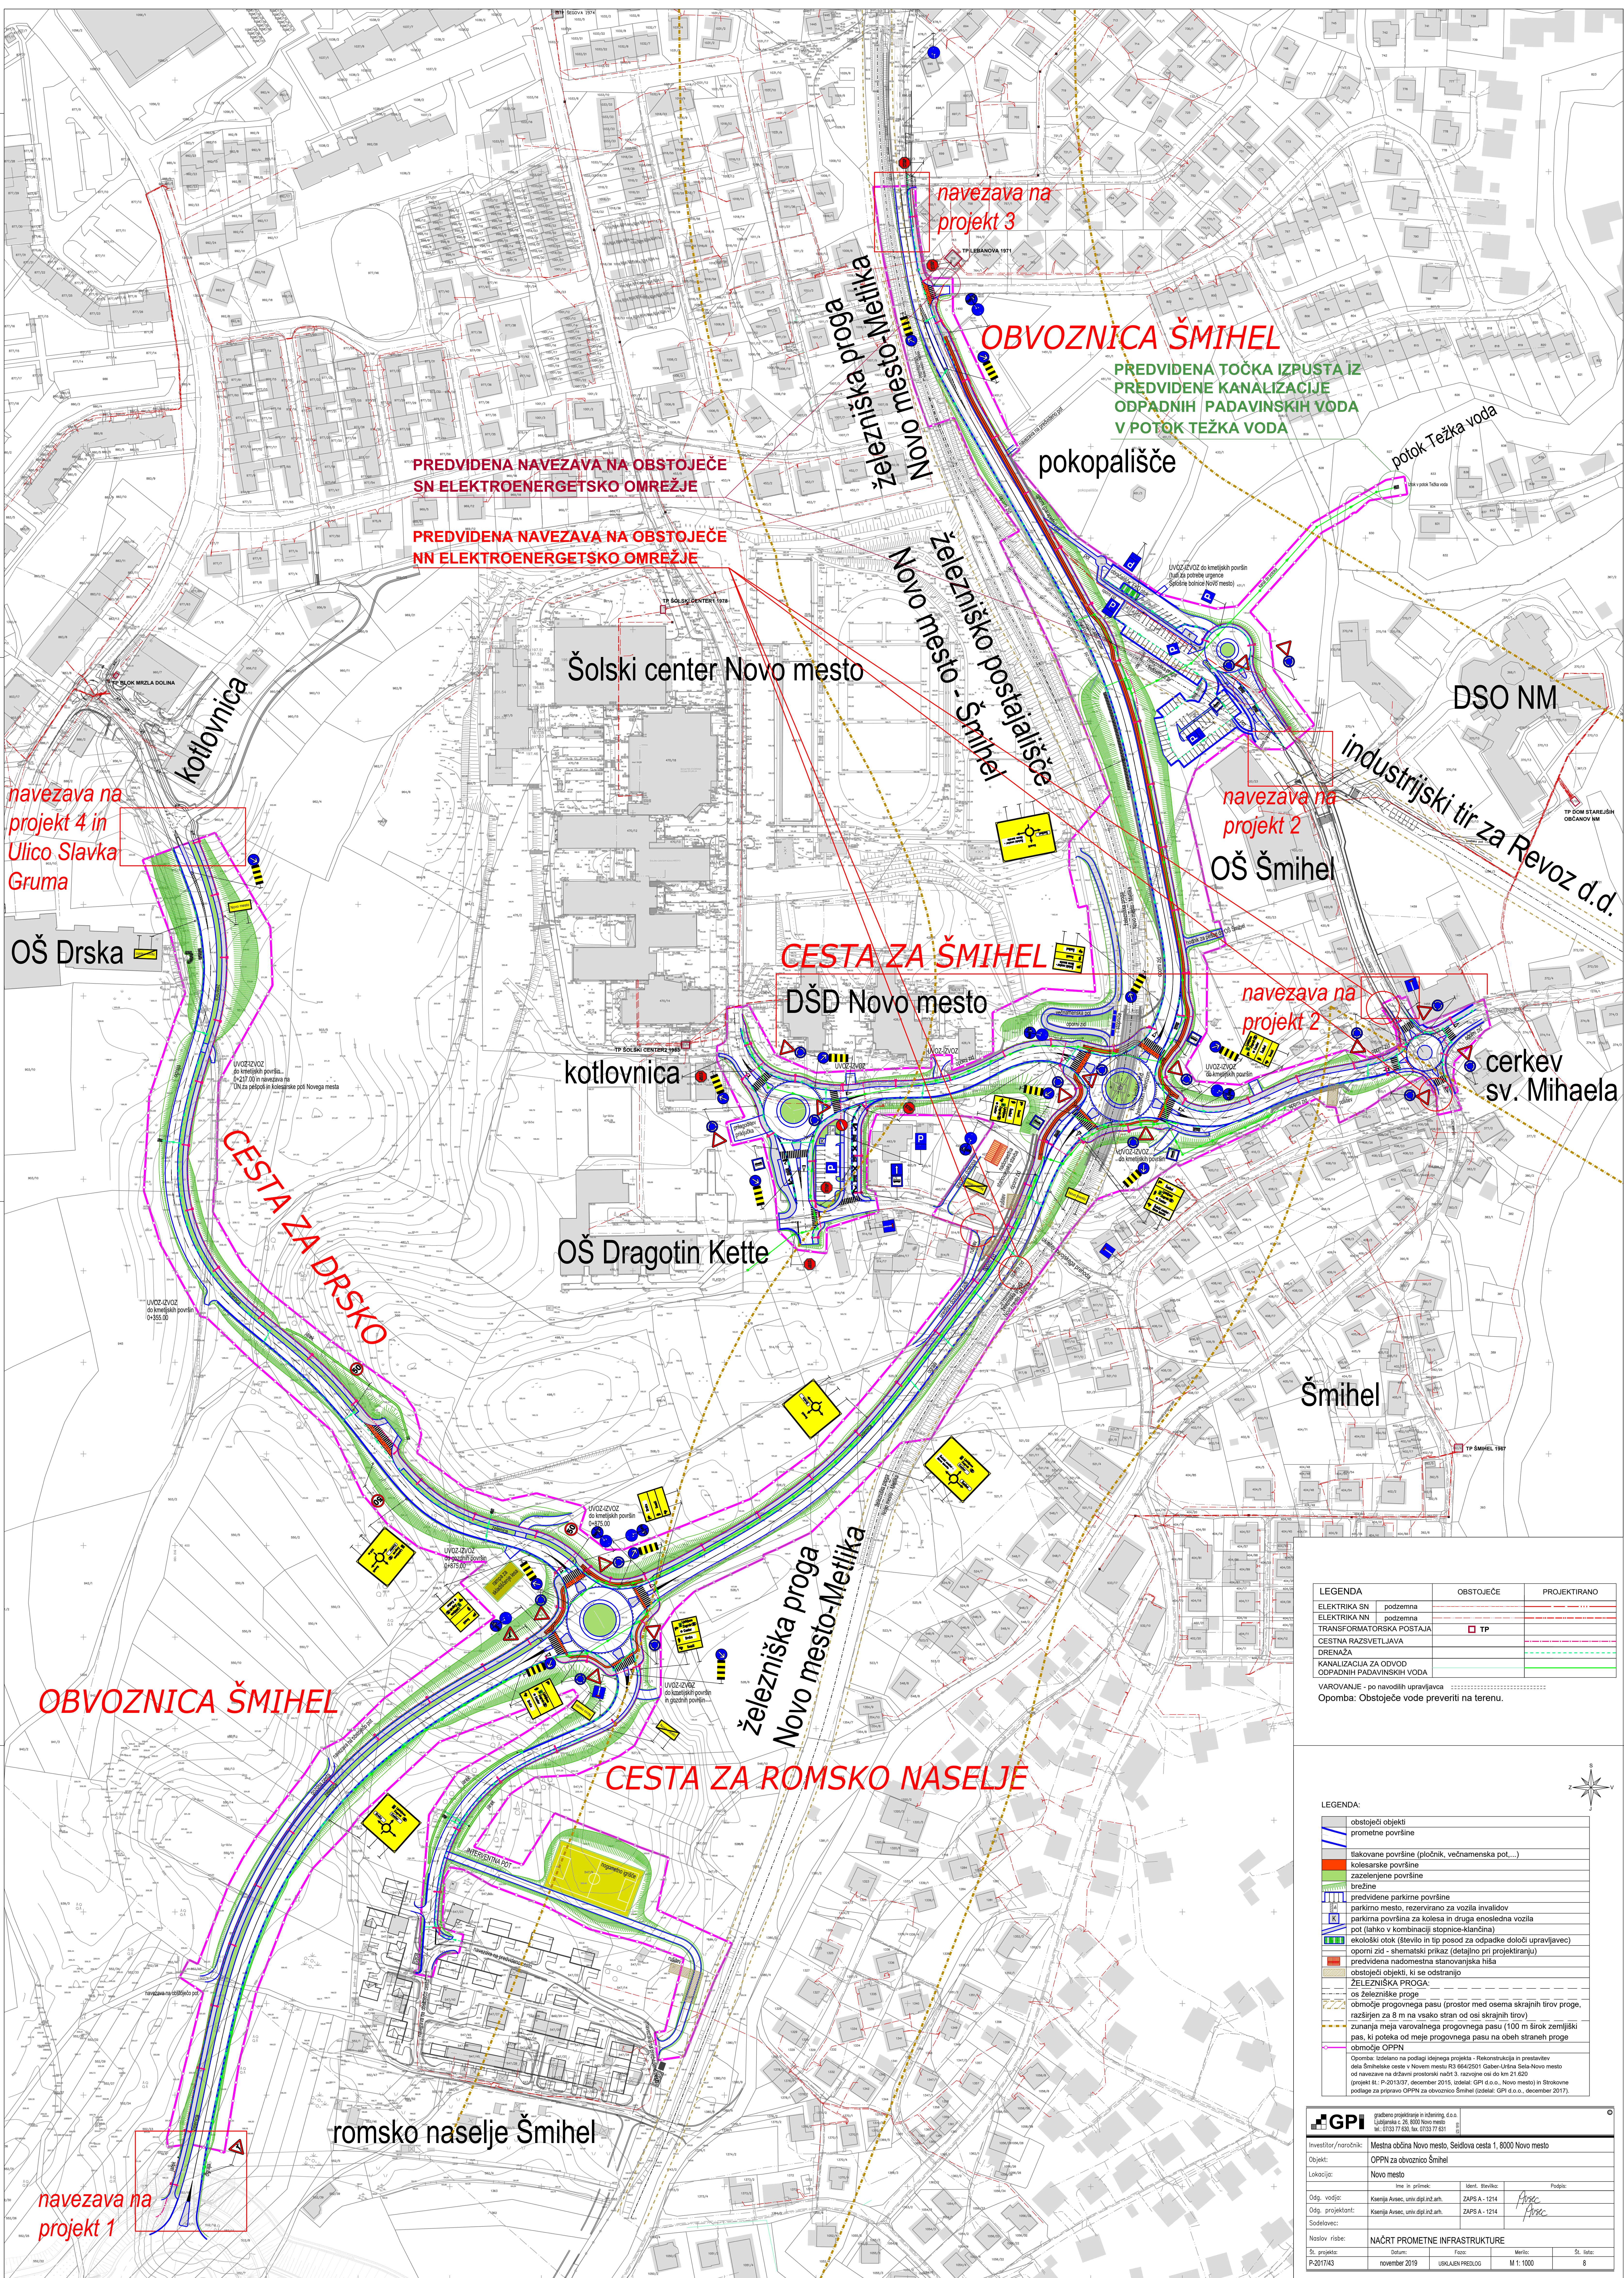

LEGENDA	OBSTOJEČE	PROJEKTIRANO
ELEKTRIKA SN	podzemna	
ELEKTRIKA NN	podzemna	
TRANSFORMATORSKA POSTAJA	TP	
CESTNA RAZSVETLJAVNA		
DRENAŽA		
KANALIZACIJA ZA ODVOD ODPADNIH PADAVINSKIH VODA		
VAROVANJE - po navodilih upravljalca		
Opomba: Obstoječe vode preveriti na terenu.		

LEGENDA:	
	obstoječi objekti
	prometne površine
	tiakovane površine (pločnik, večnamenska pot,...)
	kolesarske površine
	zazelenjene površine
	brežine
	predvidene parkirne površine
	parkirno mesto, rezervirano za vozila invalidov
	parkirna površina za kolesa in druga enosledna vozila
	pot (lahko v kombinaciji stopnja-kilndrina)
	ekološki otok (število in tip posod za odpadke določi upravljavec)
	oporni zid - shematski prikaz (detaljno pri projektiranju)
	predvidena nadomestna stanovanjska hiša
	obstoječi objekti, ki se odstranijo
ŽELEZNIŠKA PROGA:	
	os železniške proge
	območje progovnega pasu (prostor med osmi skrajnih tirov proge, razširjen za 8 m na vsako stran od osi skrajnih tirov)
	zunanjaja meja varovalnega progovnega pasu (100 m širok zemljiški pas, ki poteka od meje progovnega pasu na obeh straneh proge)
	območje OPPN
Opomba: Izdelano na podlagi izpisnega projekta - Rekonstrukcija in preustroevanje železniške ceste v Novem mestu (R1 664/201) Gaber-Libina Sela Novo mesto od navezave na državni projektirski načrt 3, razpisno oai do km 21 620 (projekt št. P-2013/57, december 2015, izdelal: GPI d.o.o., Novo mesto) in strokovna podlage za prepravo OPPN za obvoznico Šmihel (izdelal: GPI d.o.o., december 2017).	

GPI gradbeno-projektirna in inženirska d.o.o. Ljubljana c. 26, 8000 Novo mesto tel: 01 373 77 651, fax: 01 373 77 651	
Investitor/narodnik:	Mestna občina Novo mesto, Sedlova cesta 1, 8000 Novo mesto
Objekt:	OPPN za obvoznico Šmihel
Lokacija:	Novo mesto
Odg. vodja:	Ime in priimek: Ident. številka: Podpis:
Odg. projektant:	Konjia Aveas, univ.dpl.inz.ark. ZAPS A - 1214
Sodelovalec:	Konjia Aveas, univ.dpl.inz.ark. ZAPS A - 1214
Naslov risbe:	NAČRT PROMETNE INFRASTRUKTURE
St. projekta:	St. list:
P201743	november 2019
USKLAJEVAL PRELOŽILO	M 1:1000
8	8