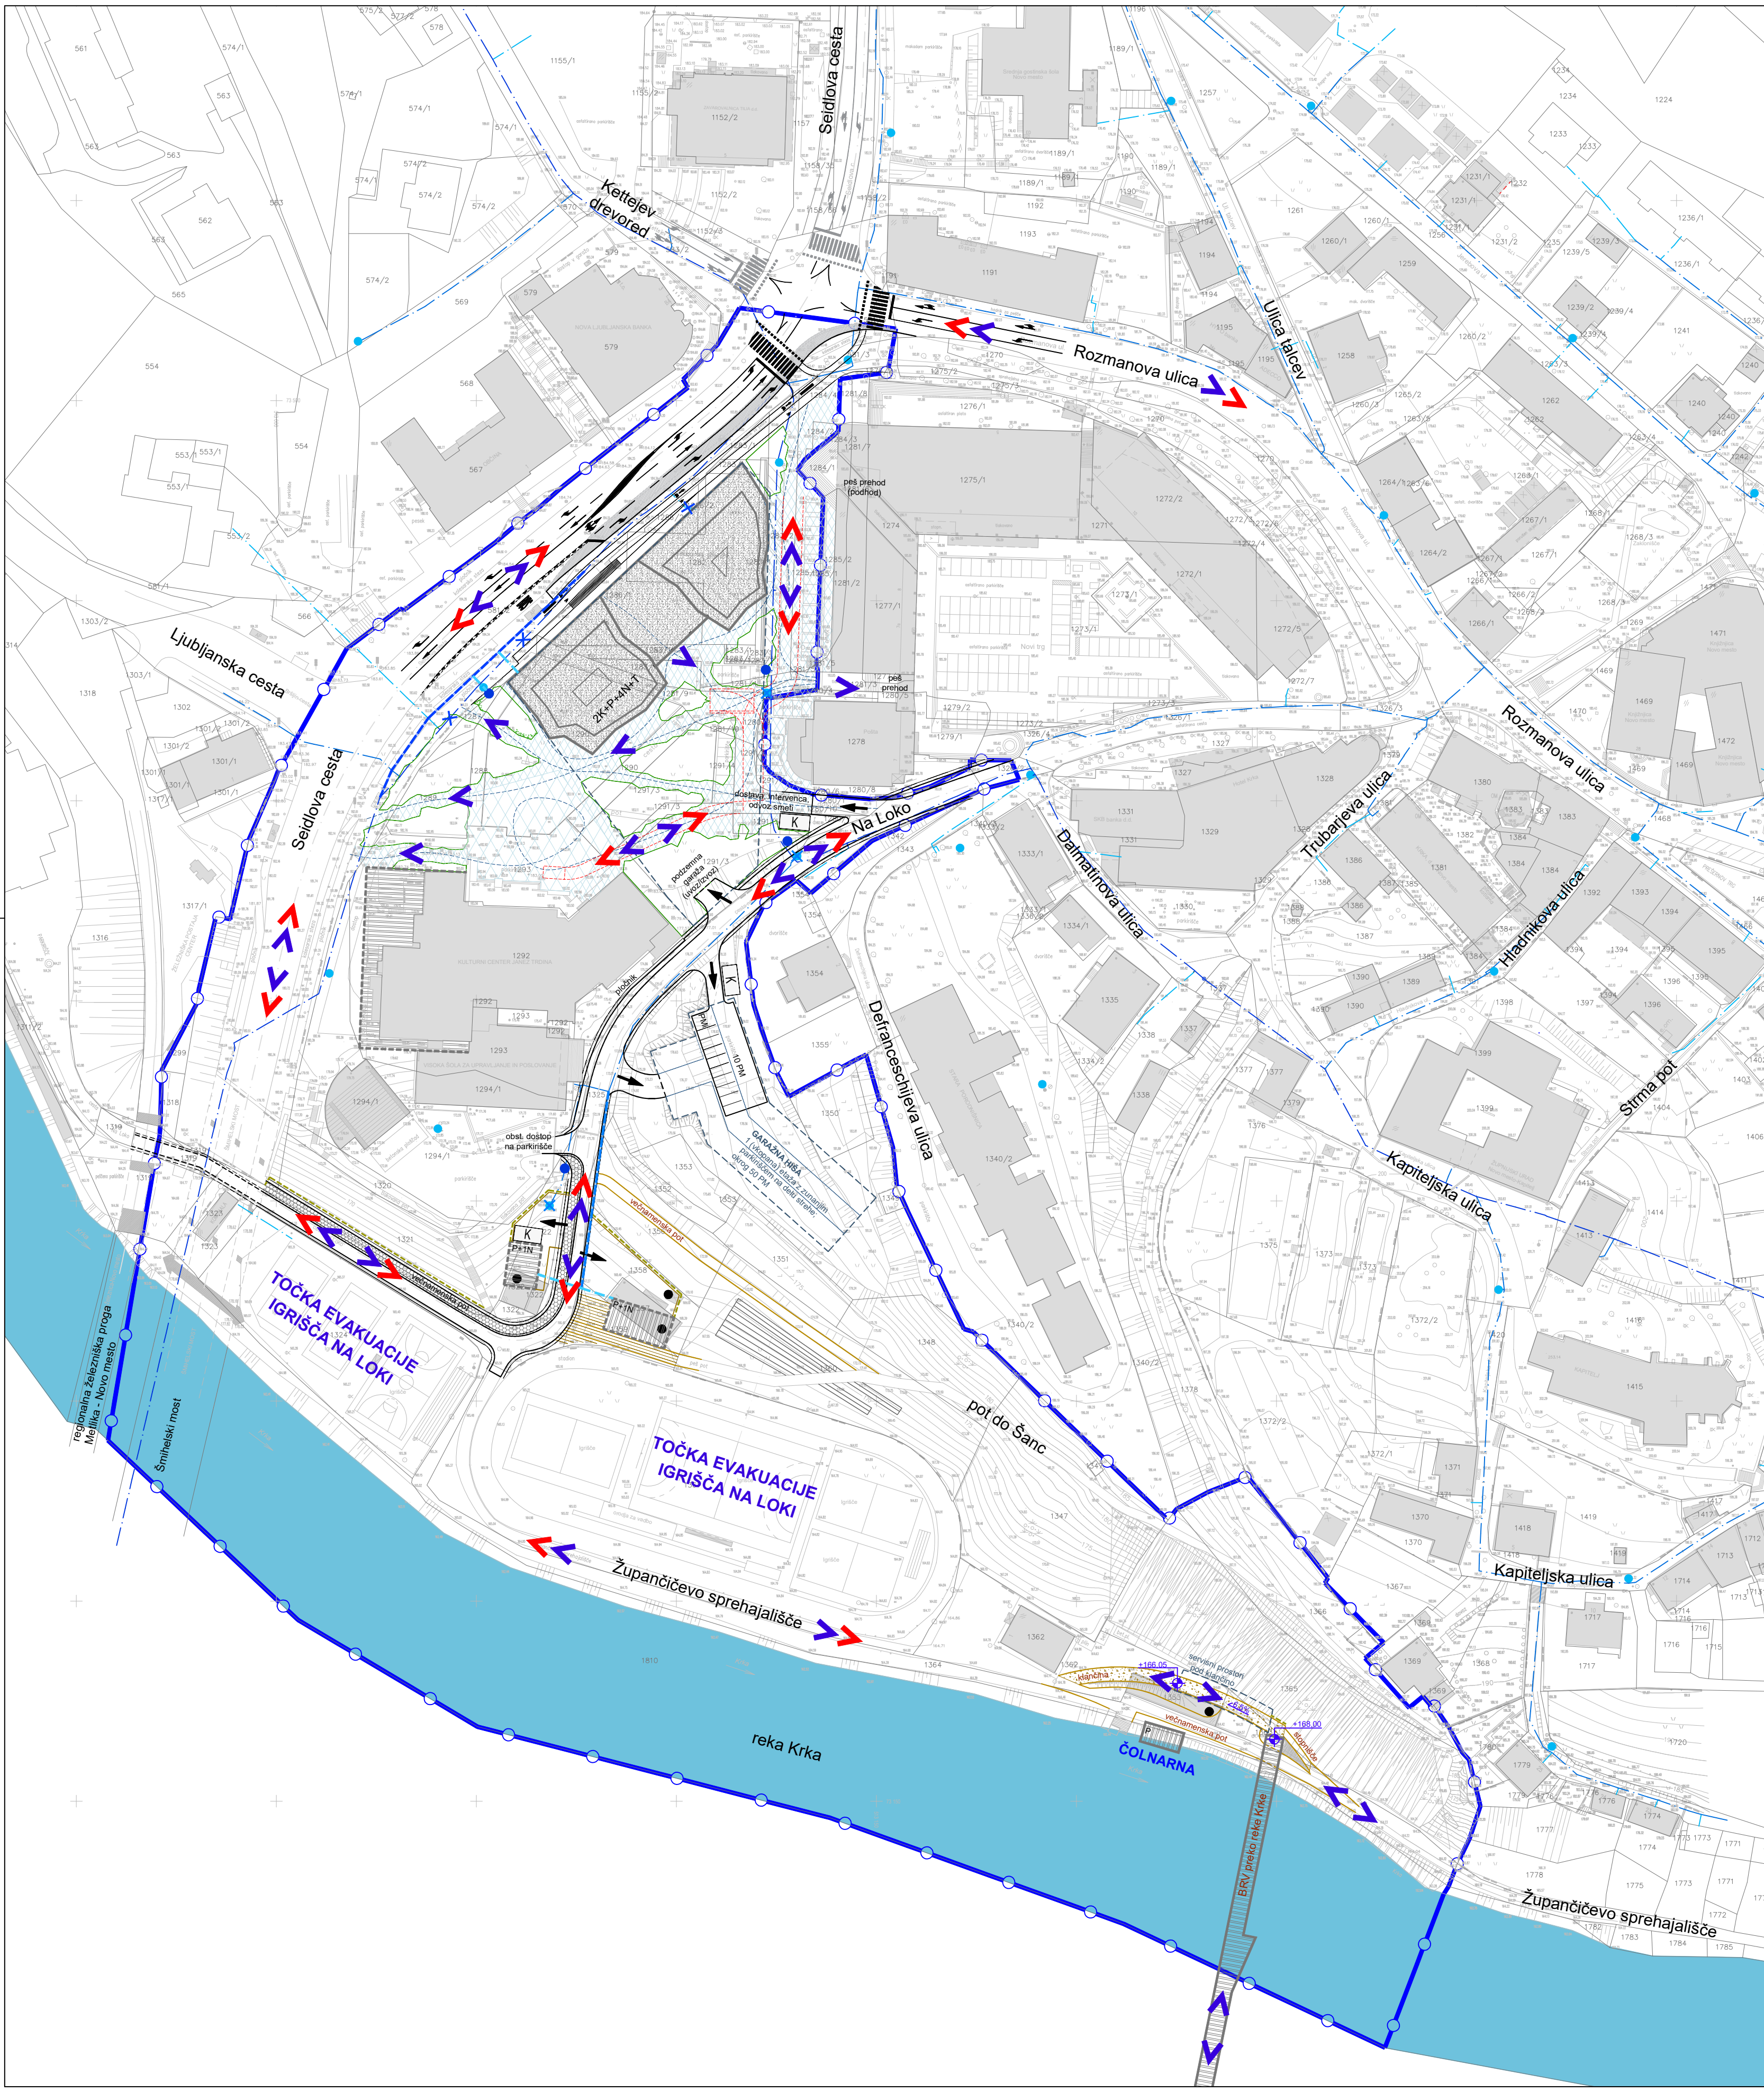
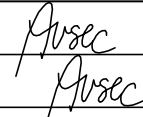
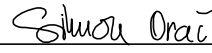


| LEGENDA                        | OBSTOJEČE | PREDVIDENO |
|--------------------------------|-----------|------------|
| VODOVODNO OMREŽJE - primarno   |           |            |
| VODOVODNO OMREŽJE - sekundarno |           |            |
| VODOVODNO OMREŽJE - terciarno  |           |            |
| HIDRANTI                       |           |            |

|  |   |
|--|---|
|  | obstoječi objekti   |
|  | območje OPPN   |
|  | predvidena stanovanjsko poslovna stavba s podzemnim delom<br>(možna povezava s podzemno garažo pod TPC Novi trg se prikaže v projektu) |
|  | predvidena stavba ob cesti Na Loko   |
|  | predvidena podzemna garažna hiša ob cesti Na Loko                                                                                      |
|  | predviden objekt na območju reke Krke (čolnarna, brv)                                                                                  |
|  | predvidena etažnost (K-klet, P-prilije, N-nadstropje, T-terasna etaža)                                                                 |
|  | prometno omrežje s površinami za pešce in kolesarje                                                                                    |
|  | parkirne površine na strehi garažne hiše (PM-št. parkirnih mest, PMI-za invalide)                                                      |
|  | parkiranje koles in enoslednih vozil                                                                                                   |
|  | cestni priključek   |
|  | zazelenjeni otoki   |
|  | večnamenska pot   |
|  | brežina   |
|  | oporni zid   |
|  | smer evakuacije   |
|  | smer intervencije   |

|                                                                                       |  |   |                   |                                                                                       |
|---------------------------------------------------------------------------------------|--|---|-------------------|---------------------------------------------------------------------------------------|
|  |  | gradbeno projektiranje in inženiring, d.o.o.<br>Ljubljanska c. 26, 8000 Novo mesto<br>tel.: 07/33 77 630, fax. 07/33 77 631 |                   | LES 1919                                                                              |
| Investitor/naročnik:                                                                  |  | Trgograd d.o.o., Litija, Breg pri Litiji 56, 1270 Litija                                                                    |                   |                                                                                       |
| Objekt:                                                                               |  | OPPN Novi trg   |                   |                                                                                       |
| Lokacija:                                                                             |  | Novo mesto   |                   |                                                                                       |
|                                                                                       |  | Ime in priimek:   | Ident. številka:  | Podpis:                                                                               |
| Odg. vodja:                                                                           |  | Ksenija Avsec, univ. dipl. inž. arh.                                                                                        | PA PPN, ZAPS 1214 |  |
| Odg. projektant:                                                                      |  | Ksenija Avsec, univ. dipl. inž. arh.                                                                                        | PA PPN, ZAPS 1214 |  |
| Sodelavec:                                                                            |  | Simon Orač, grad. teh.   |                   |  |
| Naslov risbe:                                                                         |  | REŠITVE IN UKREPI ZA VARSTVO PRED NARAVNIMI IN DRUGIMI NESREČAMI                                                            |                   |                                                                                       |
| Št. projekta:                                                                         |  | Datum:   | Faza:             | Merilo:                                                                               |
| P-2016/37                                                                             |  | februar 2021   | DOPOLNJEN OSNUTEK | M 1: 1000                                                                             |
|                                                                                       |  |   |                   | Št. lista:                                                                            |
|                                                                                       |  |   |                   | 10                                                                                    |