


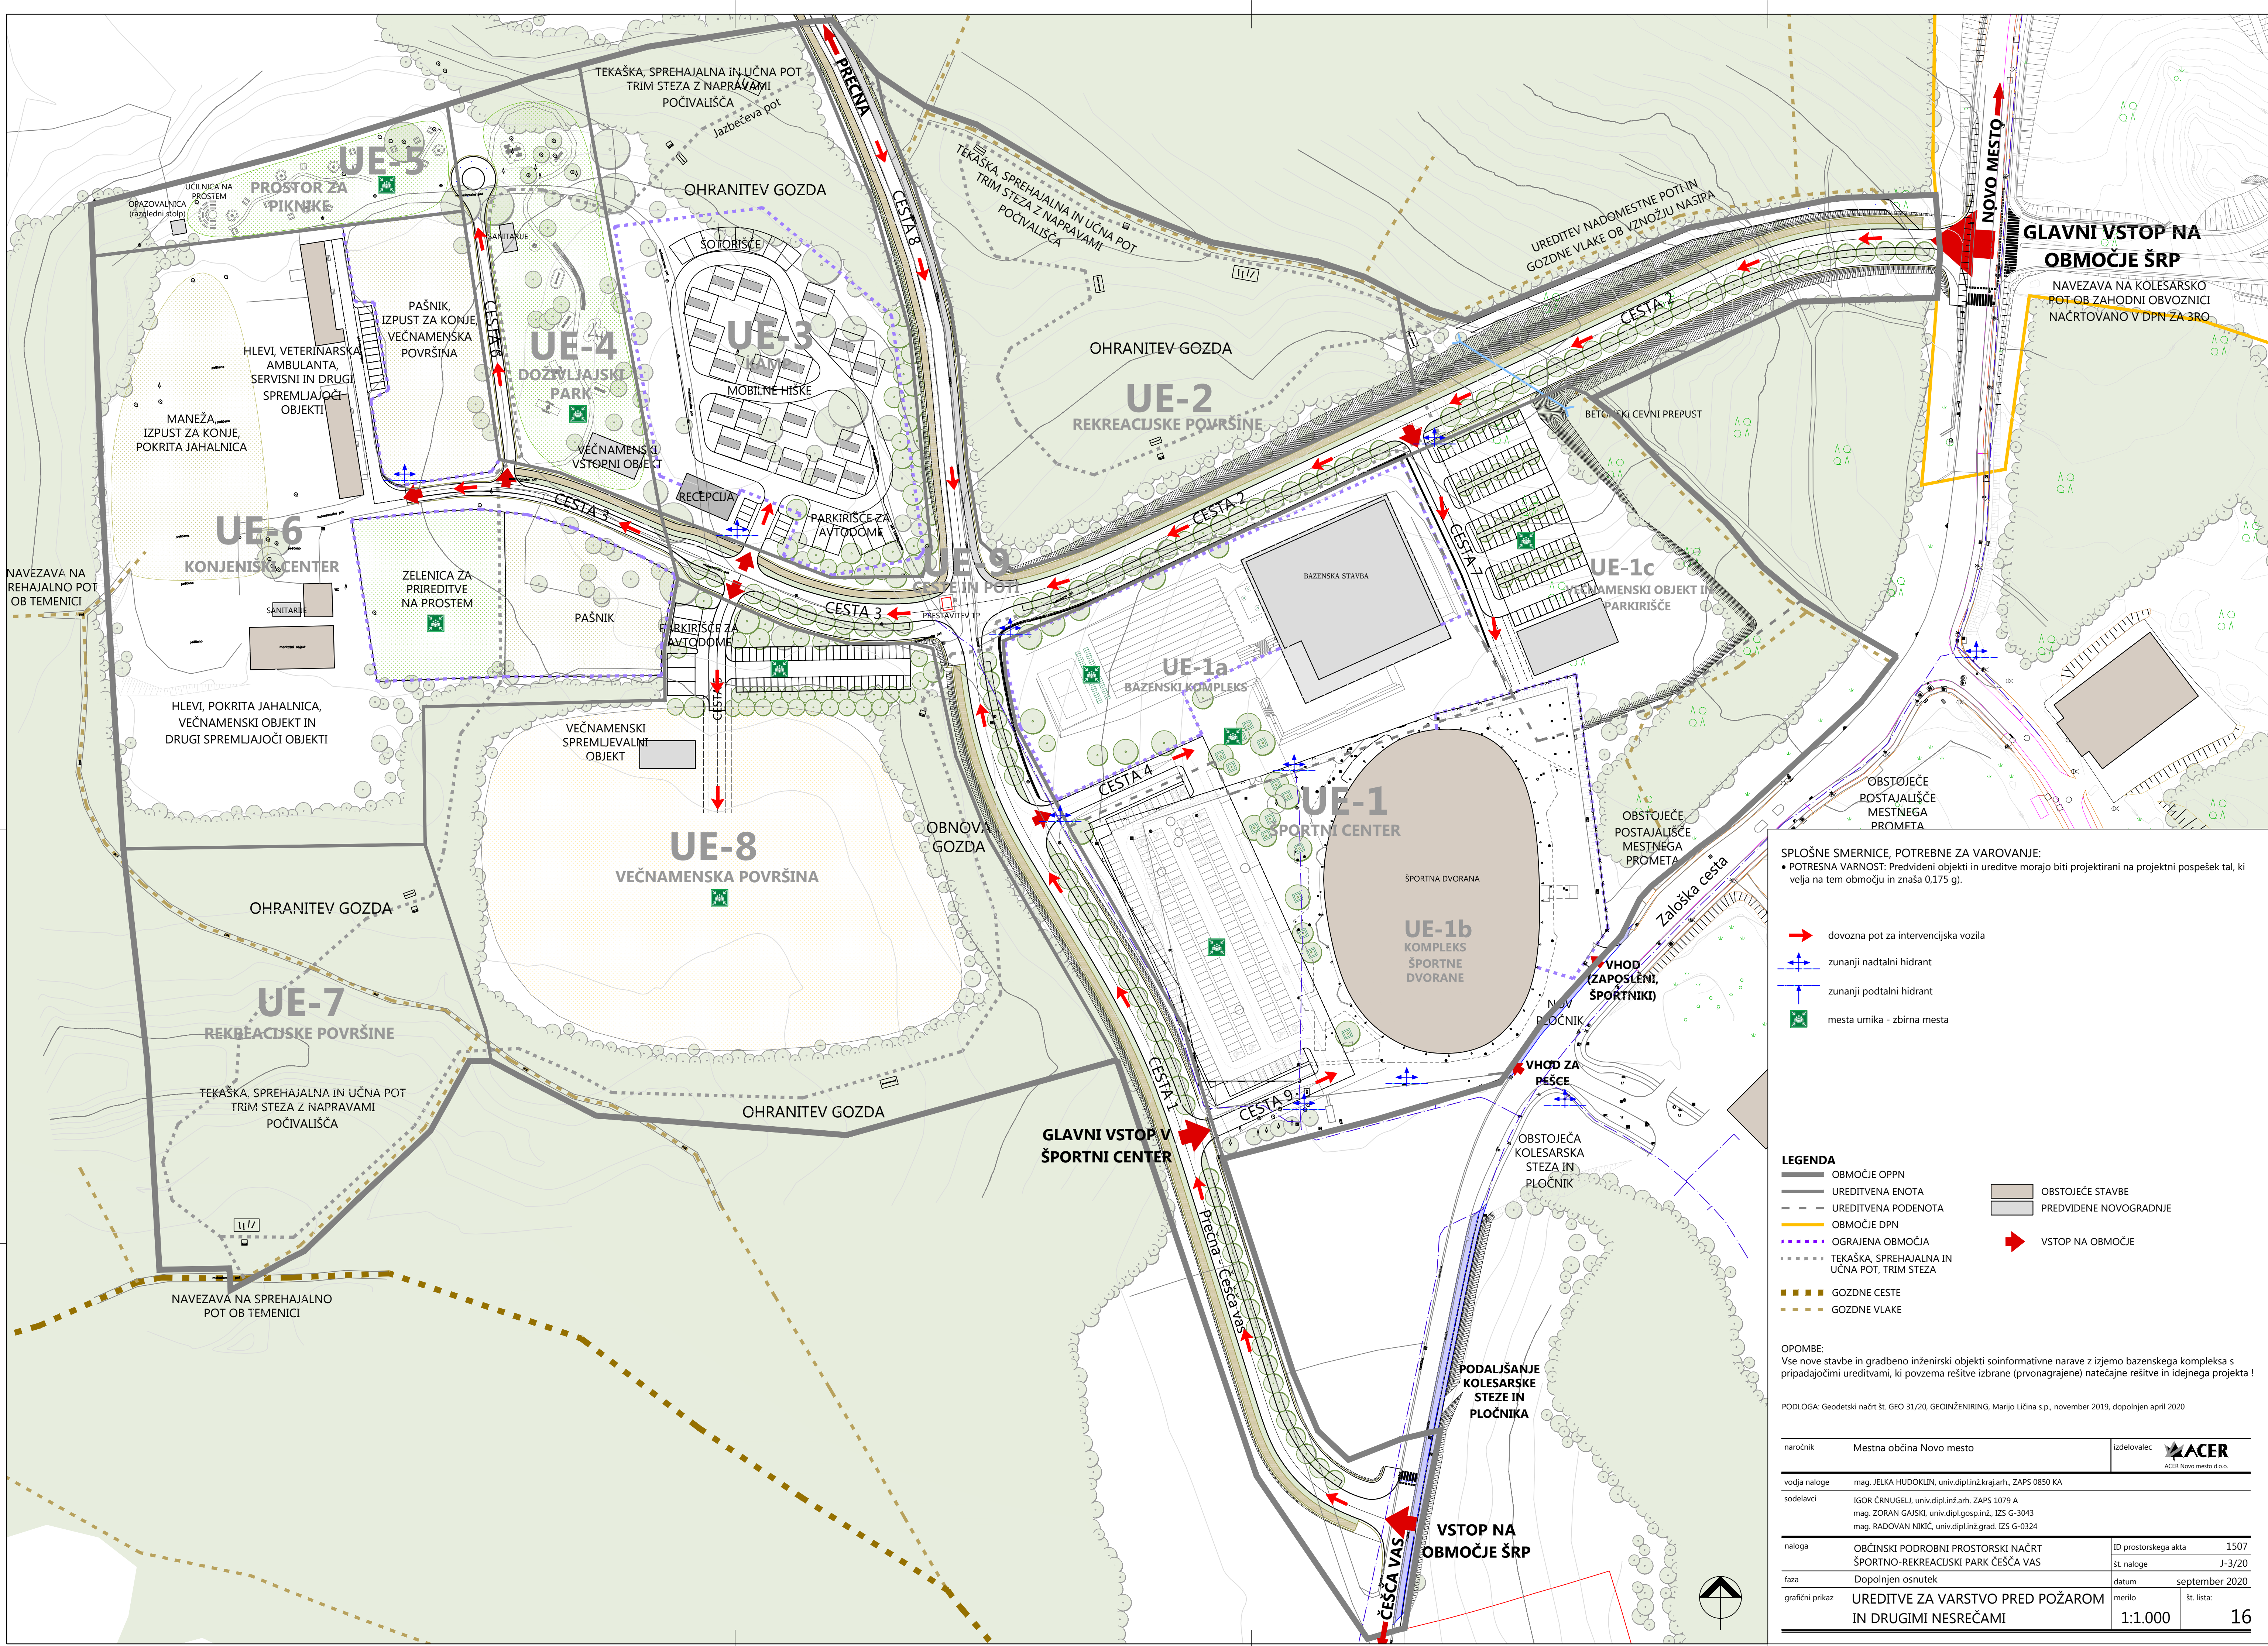

SPOŠNE SMERNICE, POTREBNE ZA VAROVANJE:
• **POTREBNA VARNOST:** Predvideni objekti in ureditve morajo biti projektirani na projektni pospešek tal, ki velja na tem območju in znaša 0,175 g).

- dovozna pot za intervencijska vozila
- zunanji nadtalni hidrant
- zunanji podtalni hidrant
- mesta umika - zbirna mesta

- LEGENDA**
- OBMOČJE OPPN
 - UREDITVENA ENOTA
 - UREDITVENA PODENOTA
 - OBMOČJE DPN
 - OGRAJENA OBMOČJA
 - TEKAŠKA, SPREHAJALNA IN UČNA POT, TRIM STEZA
 - GOZDNE CESTE
 - GOZDNE VLAKE
 - OBSTOJEČE STAVBE
 - PREDVIDENE NOVOGRADNJE
 - VSTOP NA OBMOČJE

OPOMBE:
Vse nove stavbe in gradbeno inženirski objekti so informativne narave z izjemo bazenskega kompleksa s pripadajočimi ureditvami, ki povzema rešitve izbrane (prvotnagrade) natečajne rešitve in idejnega projekta!

PODLOGA: Geodetski načrt št. GEO 31/20, GEOINŽENIRING, Marijo Ličina s.p., november 2019, dopolnjen april 2020

naročnik	Mestna občina Novo mesto	izdelovalec	 ACER Novo mesto d.o.o.	
vodja naloge	mag. JELKA HUDOKLIN, univ.dipl.inž.kraj.arh., ZAPS 0850 KA			
sodelavci	IGOR ČRNUGELJ, univ.dipl.inž.arh., ZAPS 1079 A mag. ZORAN GAJSKI, univ.dipl.gosp.inž., IZS G-3043 mag. RADOVAN NIKIČ, univ.dipl.inž.grad. IZS G-0324			
naloga	OBČINSKI PODROBNI PROSTORSKI NAČRT ŠPORTNO-REKREACIJSKI PARK ČEŠČA VAS		ID prostorskega akta	1507
faza	Dopolnjen osnutek		št. naloge	J-3/20
grafični prikaz	UREDITVE ZA VARSTVO PRED POŽAROM IN DRUGIMI NESREČAMI		datum	september 2020
			merilo	št. lista:
			1:1.000	16