


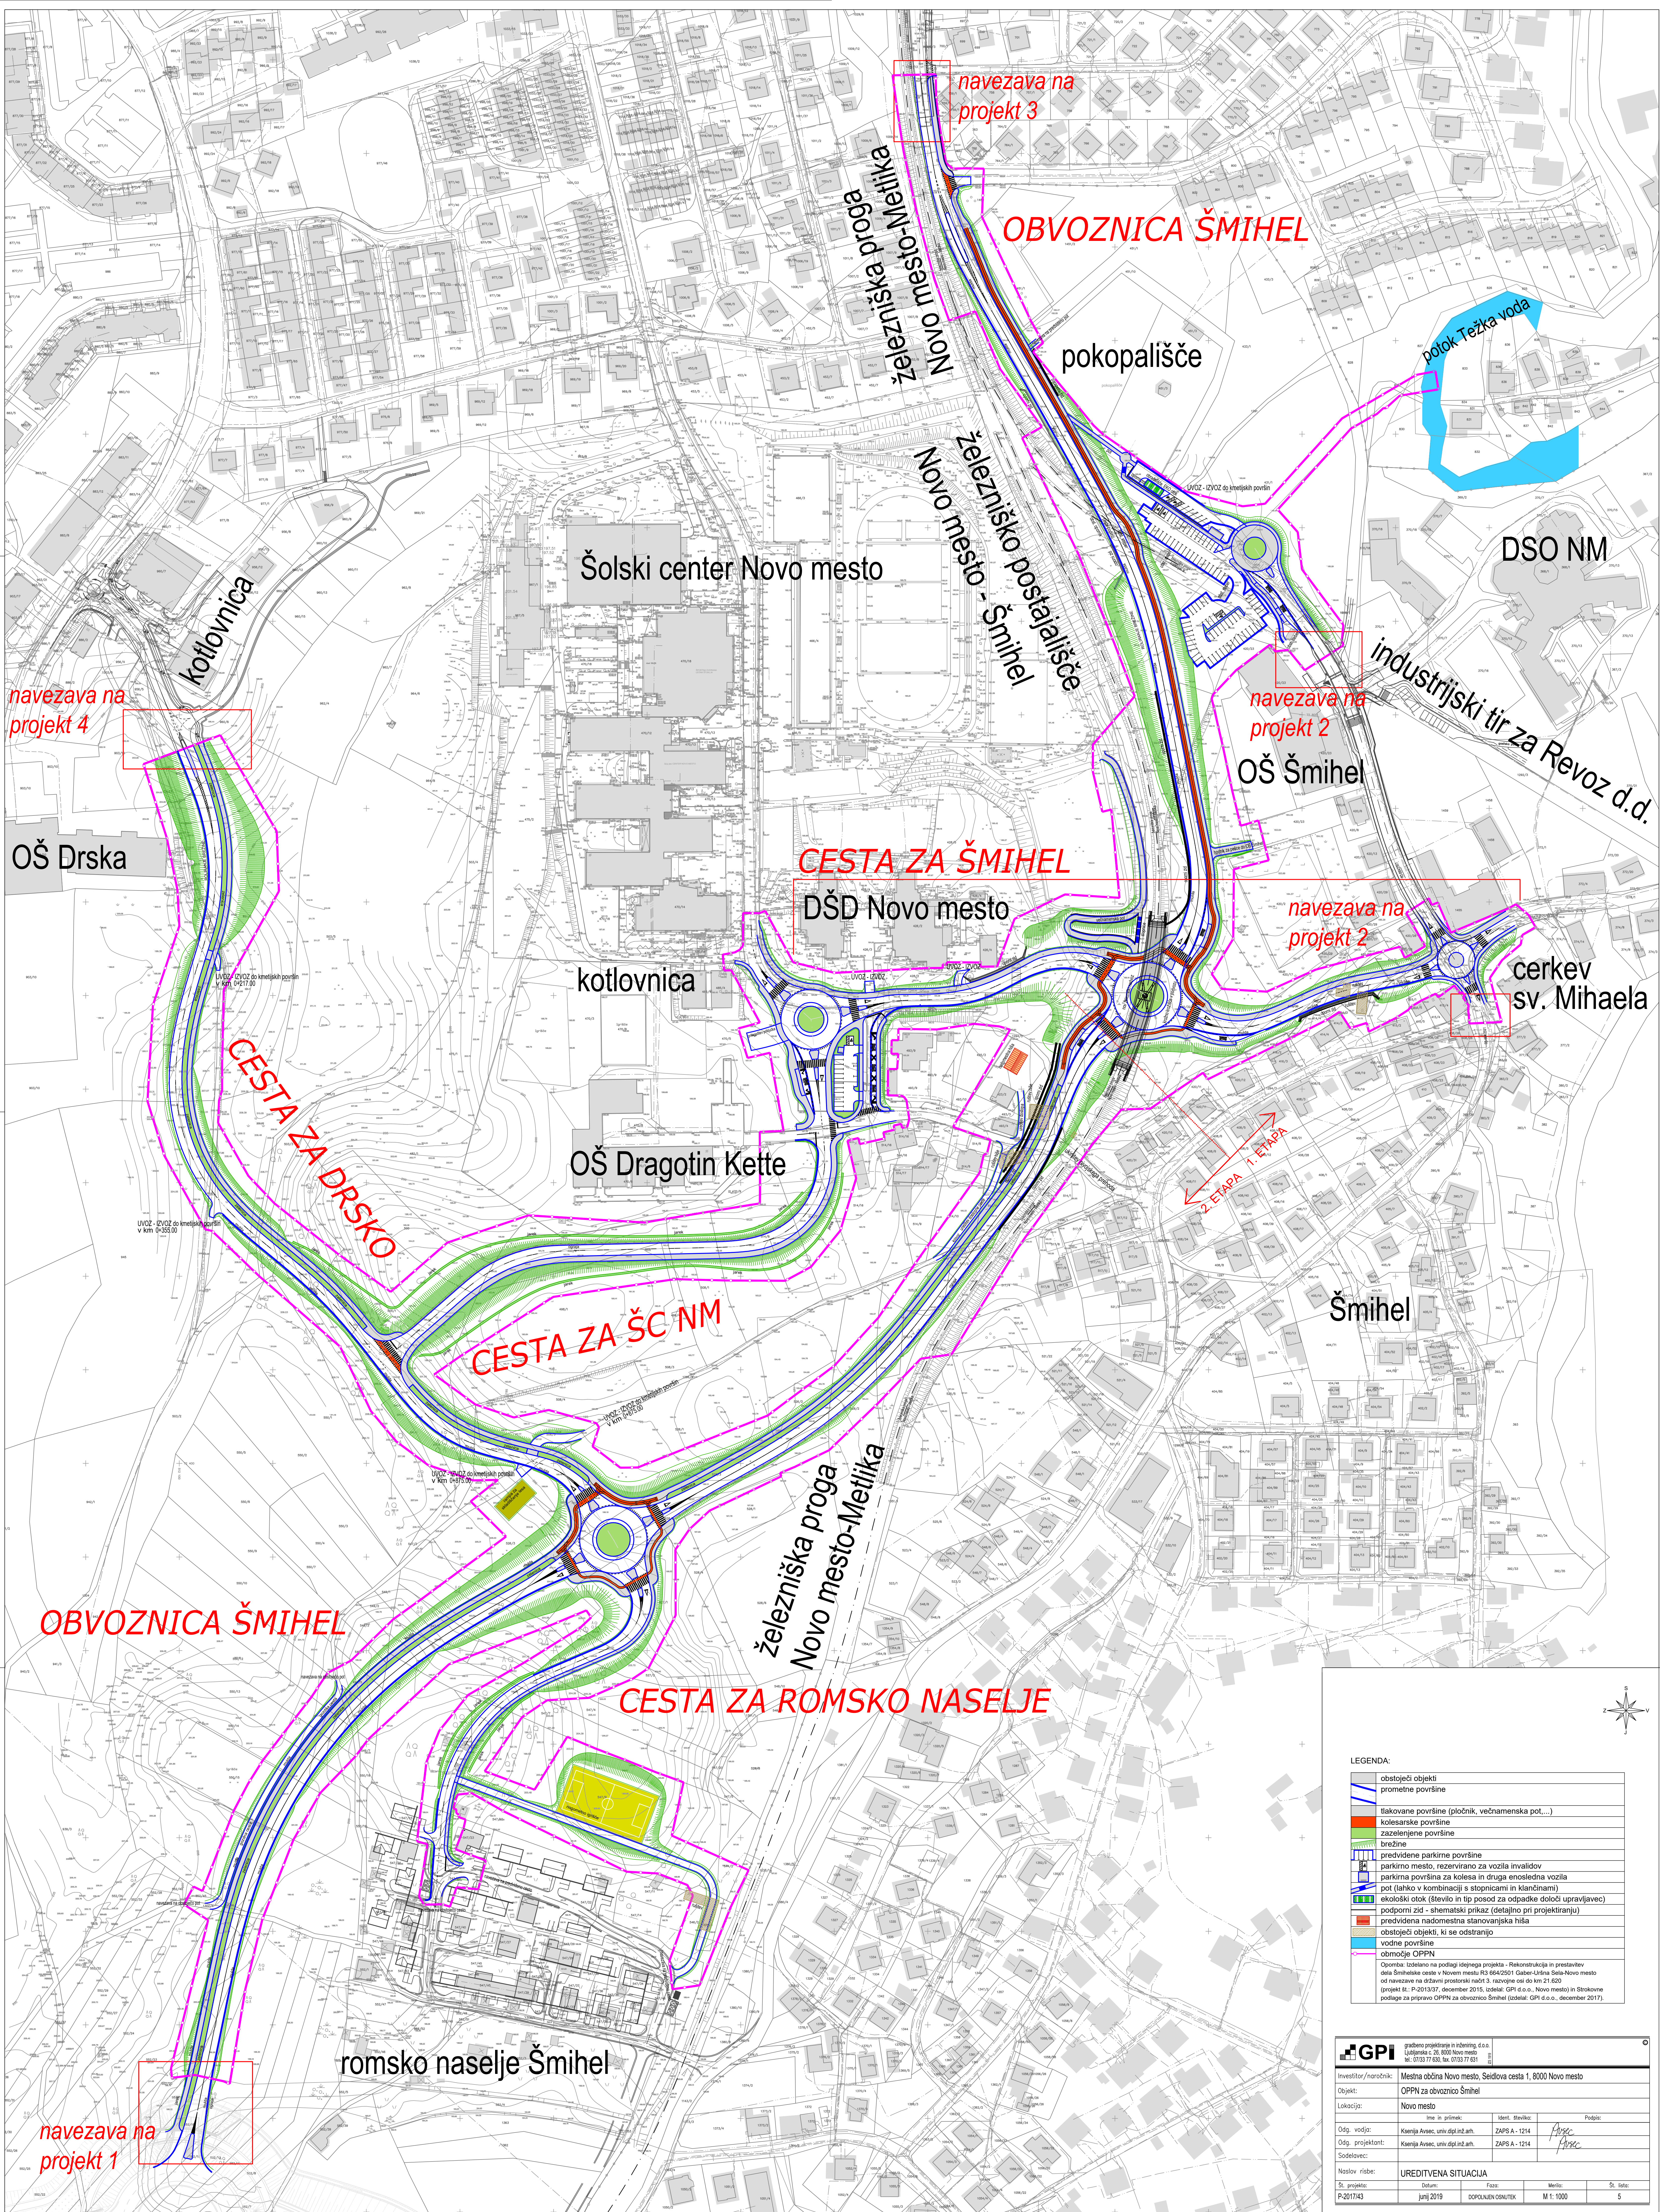

LEGENDA:	
	obstoječi objekti
	prometne površine
	izločene površine (pločnik, večnamenska pot,...)
	kolesarske površine
	zazelenjene površine
	brežine
	predvidene parkirne površine
	parkirno mesto, rezervirano za vozila invalidov
	parkirna površina za kolesa in druga enosledna vozila
	pot (lahko v kombinaciji s stopnicami in klančini)
	ekološki otok (število in tip prasad za odpadke določi upravljavec)
	podporni zid - shematski prikaz (detaljno pri projektiranju)
	predvidena nadomestna stanovanjska hiša
	obstoječi objekti, ki se odstranijo
	vodne površine
	območje OPPN

Opomba: Izdelano na podlagi idejnega projekta - Rekonstrukcija in preustrojenje območja Šmihel v Novi mestu RS 10442051 (Gabin: Uršula Šala-Novno mesto od navezave na državni prostorski načrt 3. razvojne osi do km 21.620 (projekt št. P-2015/37, december 2015, izdelal: GPI d.o.o., Novo mesto) in strokovne podlage za pripravo OPPN za območje Šmihel (izdelal: GPI d.o.o., december 2017).

GPI gradbeno projektiranje in inženiring d.o.o. Ljubljana, c. 26, 8000 Novo mesto M: 070 37 70 00, fax: 070 37 71 81	
Investitor/naročnik:	Mestna občina Novo mesto, Seidlova cesta 1, 8000 Novo mesto
Objekt:	OPPN za območje Šmihel
Lokacija:	Novo mesto
Odg. vodja:	ime in priimek: Ksenija Avsec, univ.dipl.inž.arh. Ident. številka: ZAPS A - 1214 Podpis:
Odg. projektant:	ime in priimek: Ksenija Avsec, univ.dipl.inž.arh. ZAPS A - 1214 Podpis:
Sodelavec:	
Naslov risbe:	UREDITVENA SITUACIJA
Št. projekta:	Št. risbe:
P-2017/43	junij 2019
DOPOLNILEN SUTREK	
M 1: 1000	
5	