


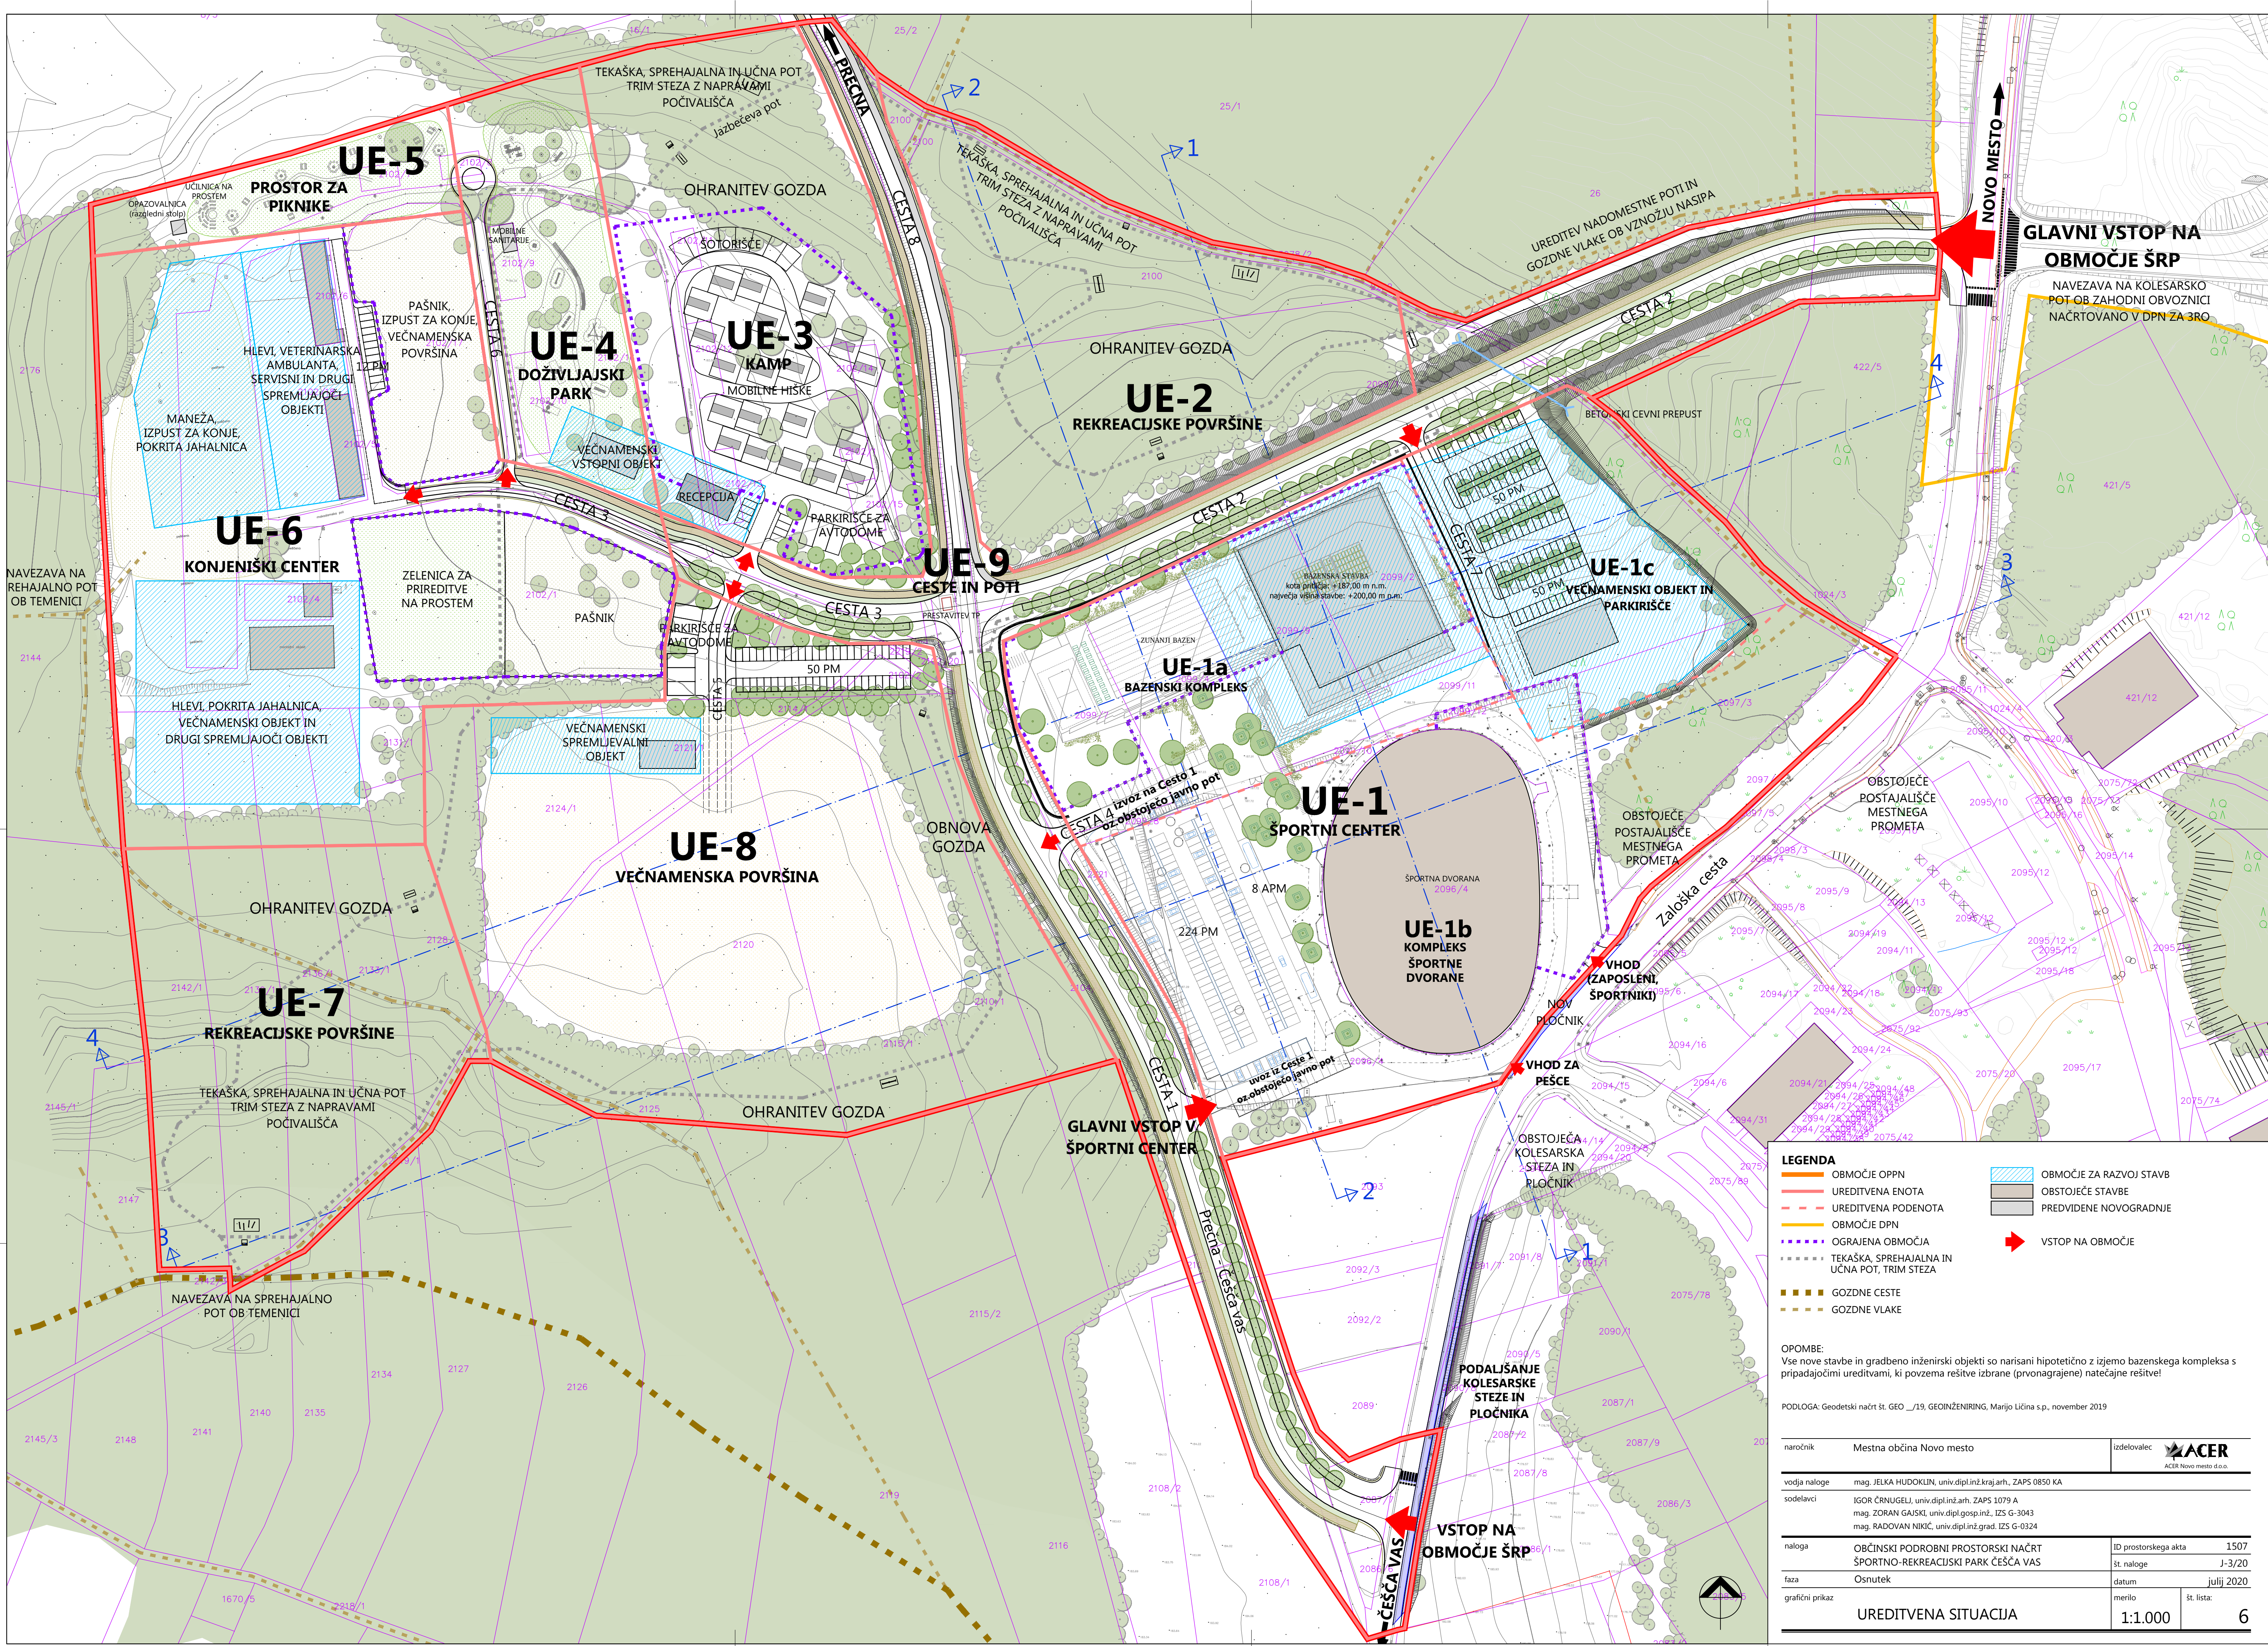

LEGENDA

OBMOČJE OPPN

UREDITVENA ENOTA

UREDITVENA PODENOTA

OBMOČJE DPN

OGRAJENA OBMOČJA

TEKAŠKA, SPREHAJALNA IN UČNA POT, TRIM STEZA

GOZDNE CESTE

GOZDNE VLAKE

OBMOČJE ZA RAZVOJ STAVB

OBSTOJEČE STAVBE

PREDVIDENE NOVOGRADNJE

VSTOP NA OBMOČJE

OPOMBE:

Vse nove stavbe in gradbeno inženirski objekti so narisani hipotetično z izjemo bazenskega kompleksa s pripadajočimi ureditvami, ki povzema rešitve izbrane (prvonačrtane) natečajne rešitve!

PODLOGA: Geodetski načrt št. GEO _/19, GEOINŽENIRING, Marijo Ličina s.p., november 2019

naročnik	Mestna občina Novo mesto	izdelovalec	ACER	
ACER Novo mesto d.o.o.				
vodja naloge	mag. JELKA HUDOKLIN, univ.dipl.inž.kraj.arh., ZAPS 0850 KA			
sodelavci	IGOR ČRNUGELJ, univ.dipl.inž.arh., ZAPS 1079 A mag. ZORAN GAJSKI, univ.dipl.gosp.inž., IZS G-3043 mag. RADOVAN NIKIČ, univ.dipl.inž.grad. IZS G-0324			
naloga	OBČINSKI PODROBNI PROSTORSKI NAČRT ŠPORTNO-REKREACIJSKI PARK ČESČA VAS	ID prostorskega akta	1507	
faza	Osnutek	št. naloge	J-3/20	
grafični prikaz		datum	julij 2020	
		merilo	1:1.000	
		št. lista:	6	

UREDITVENA SITUACIJA