


PROFIL-9: OS_SJ1
MERILO 1:1000/100

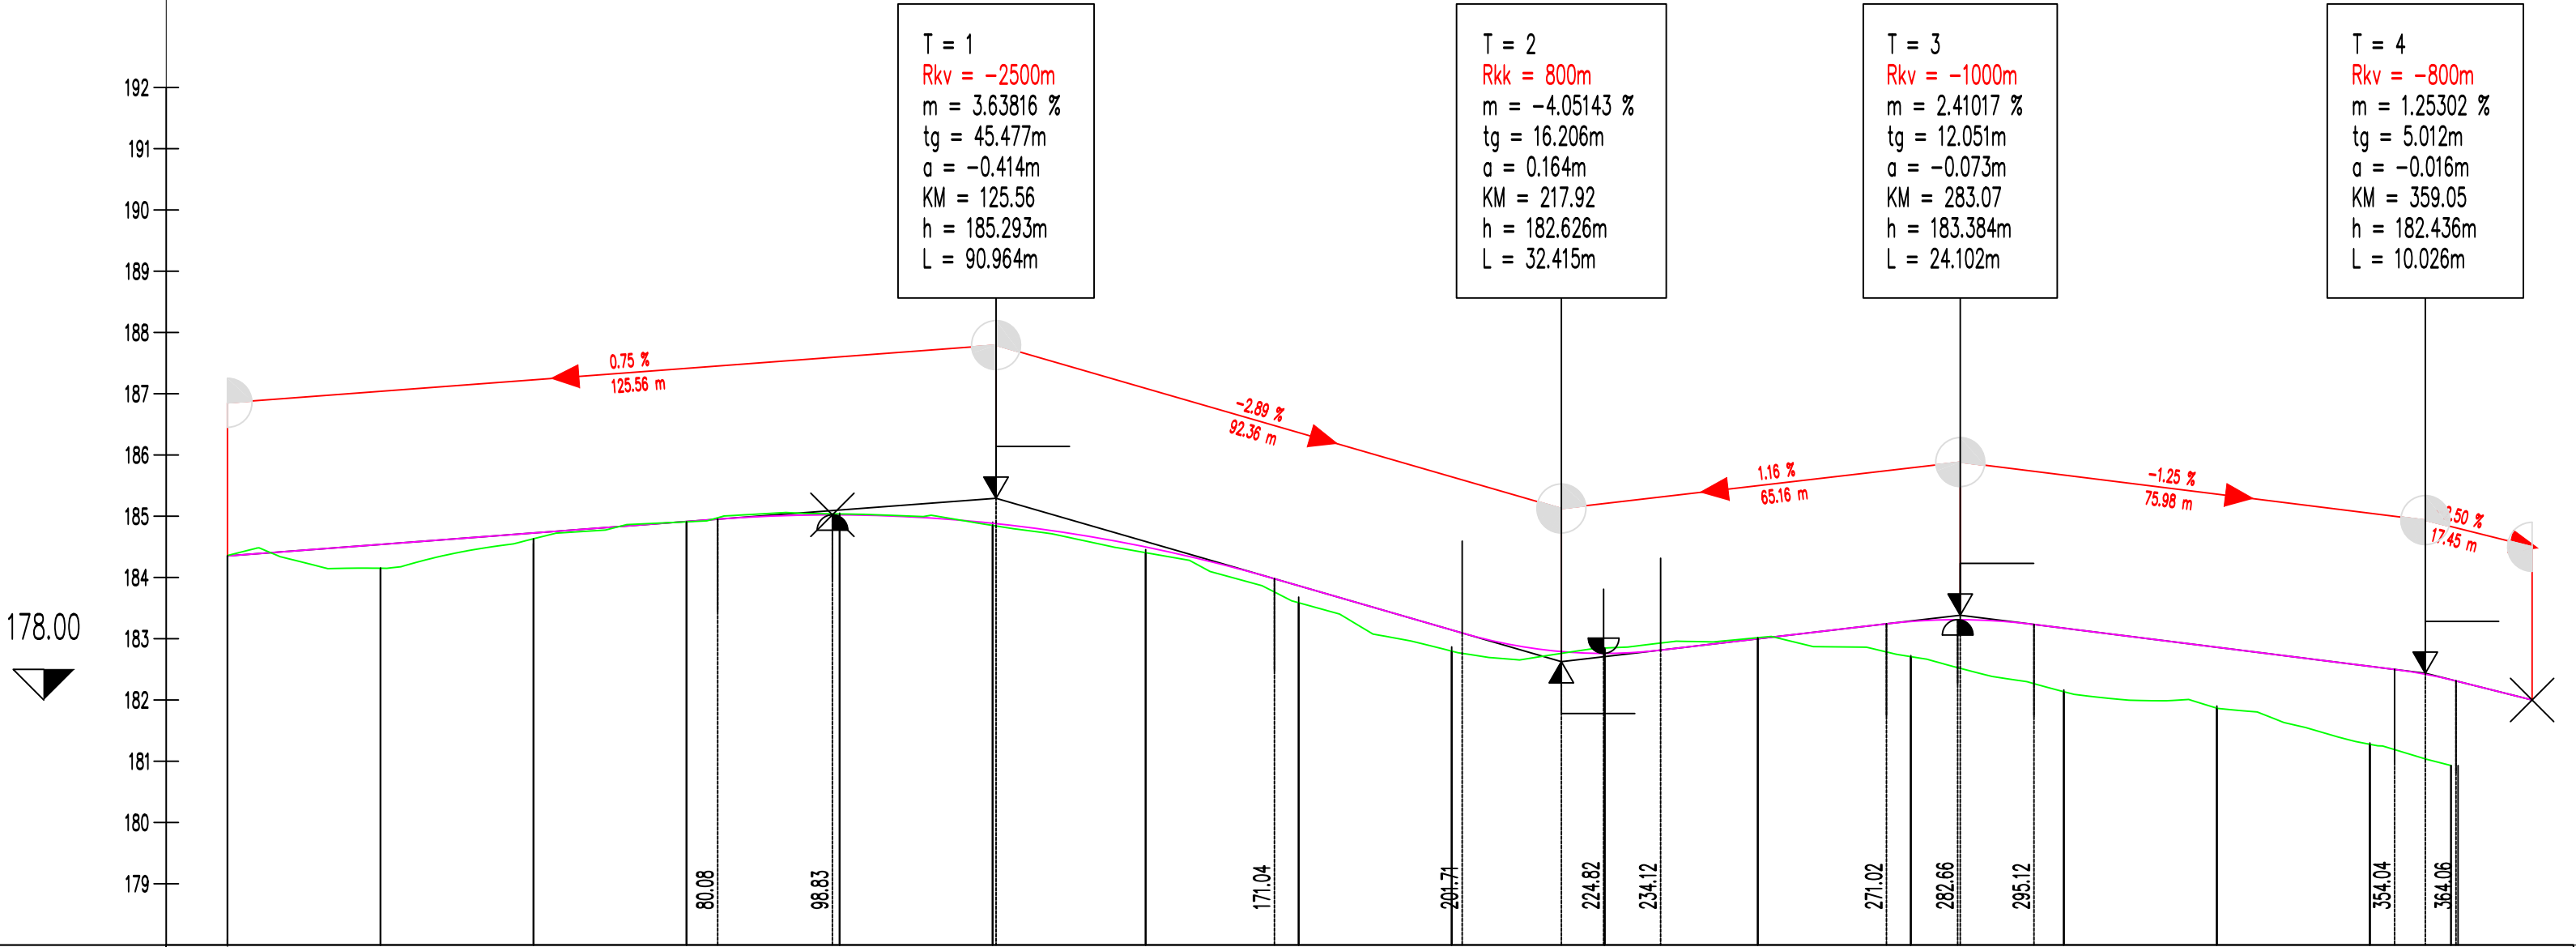

naročnik	Mestna občina Novo mesto	izdelovalec	ACER ACER Novo mesto d.o.o.
vodja naloge	mag. JELKA HUDOKLIN, univ.dipl.inž.kraj.arh., ZAPS 0850 KA		
sodelavci	IGOR ČRNUGELJ, univ.dipl.inž.arh. ZAPS 1079 A mag. ZORAN GAJSKI, univ.dipl.gosp.inž., IZS G-3043 mag. RADOVAN NIKIČ, univ.dipl.inž.grad. IZS G-0324		
naloge	OBČINSKI PODROBNI PROSTORSKI NAČRT ŠPORTNO-REKREACIJSKI PARK ČEŠČA VAS	ID prostorskega akta	1507
		št. naloge	J-3/20
faza	PREDLOG	datum	november 2020
grafični prikaz	VZDOLŽNI PROFIL - Cesta 1	merilo	št. lista:
		1:1.000/100	10