


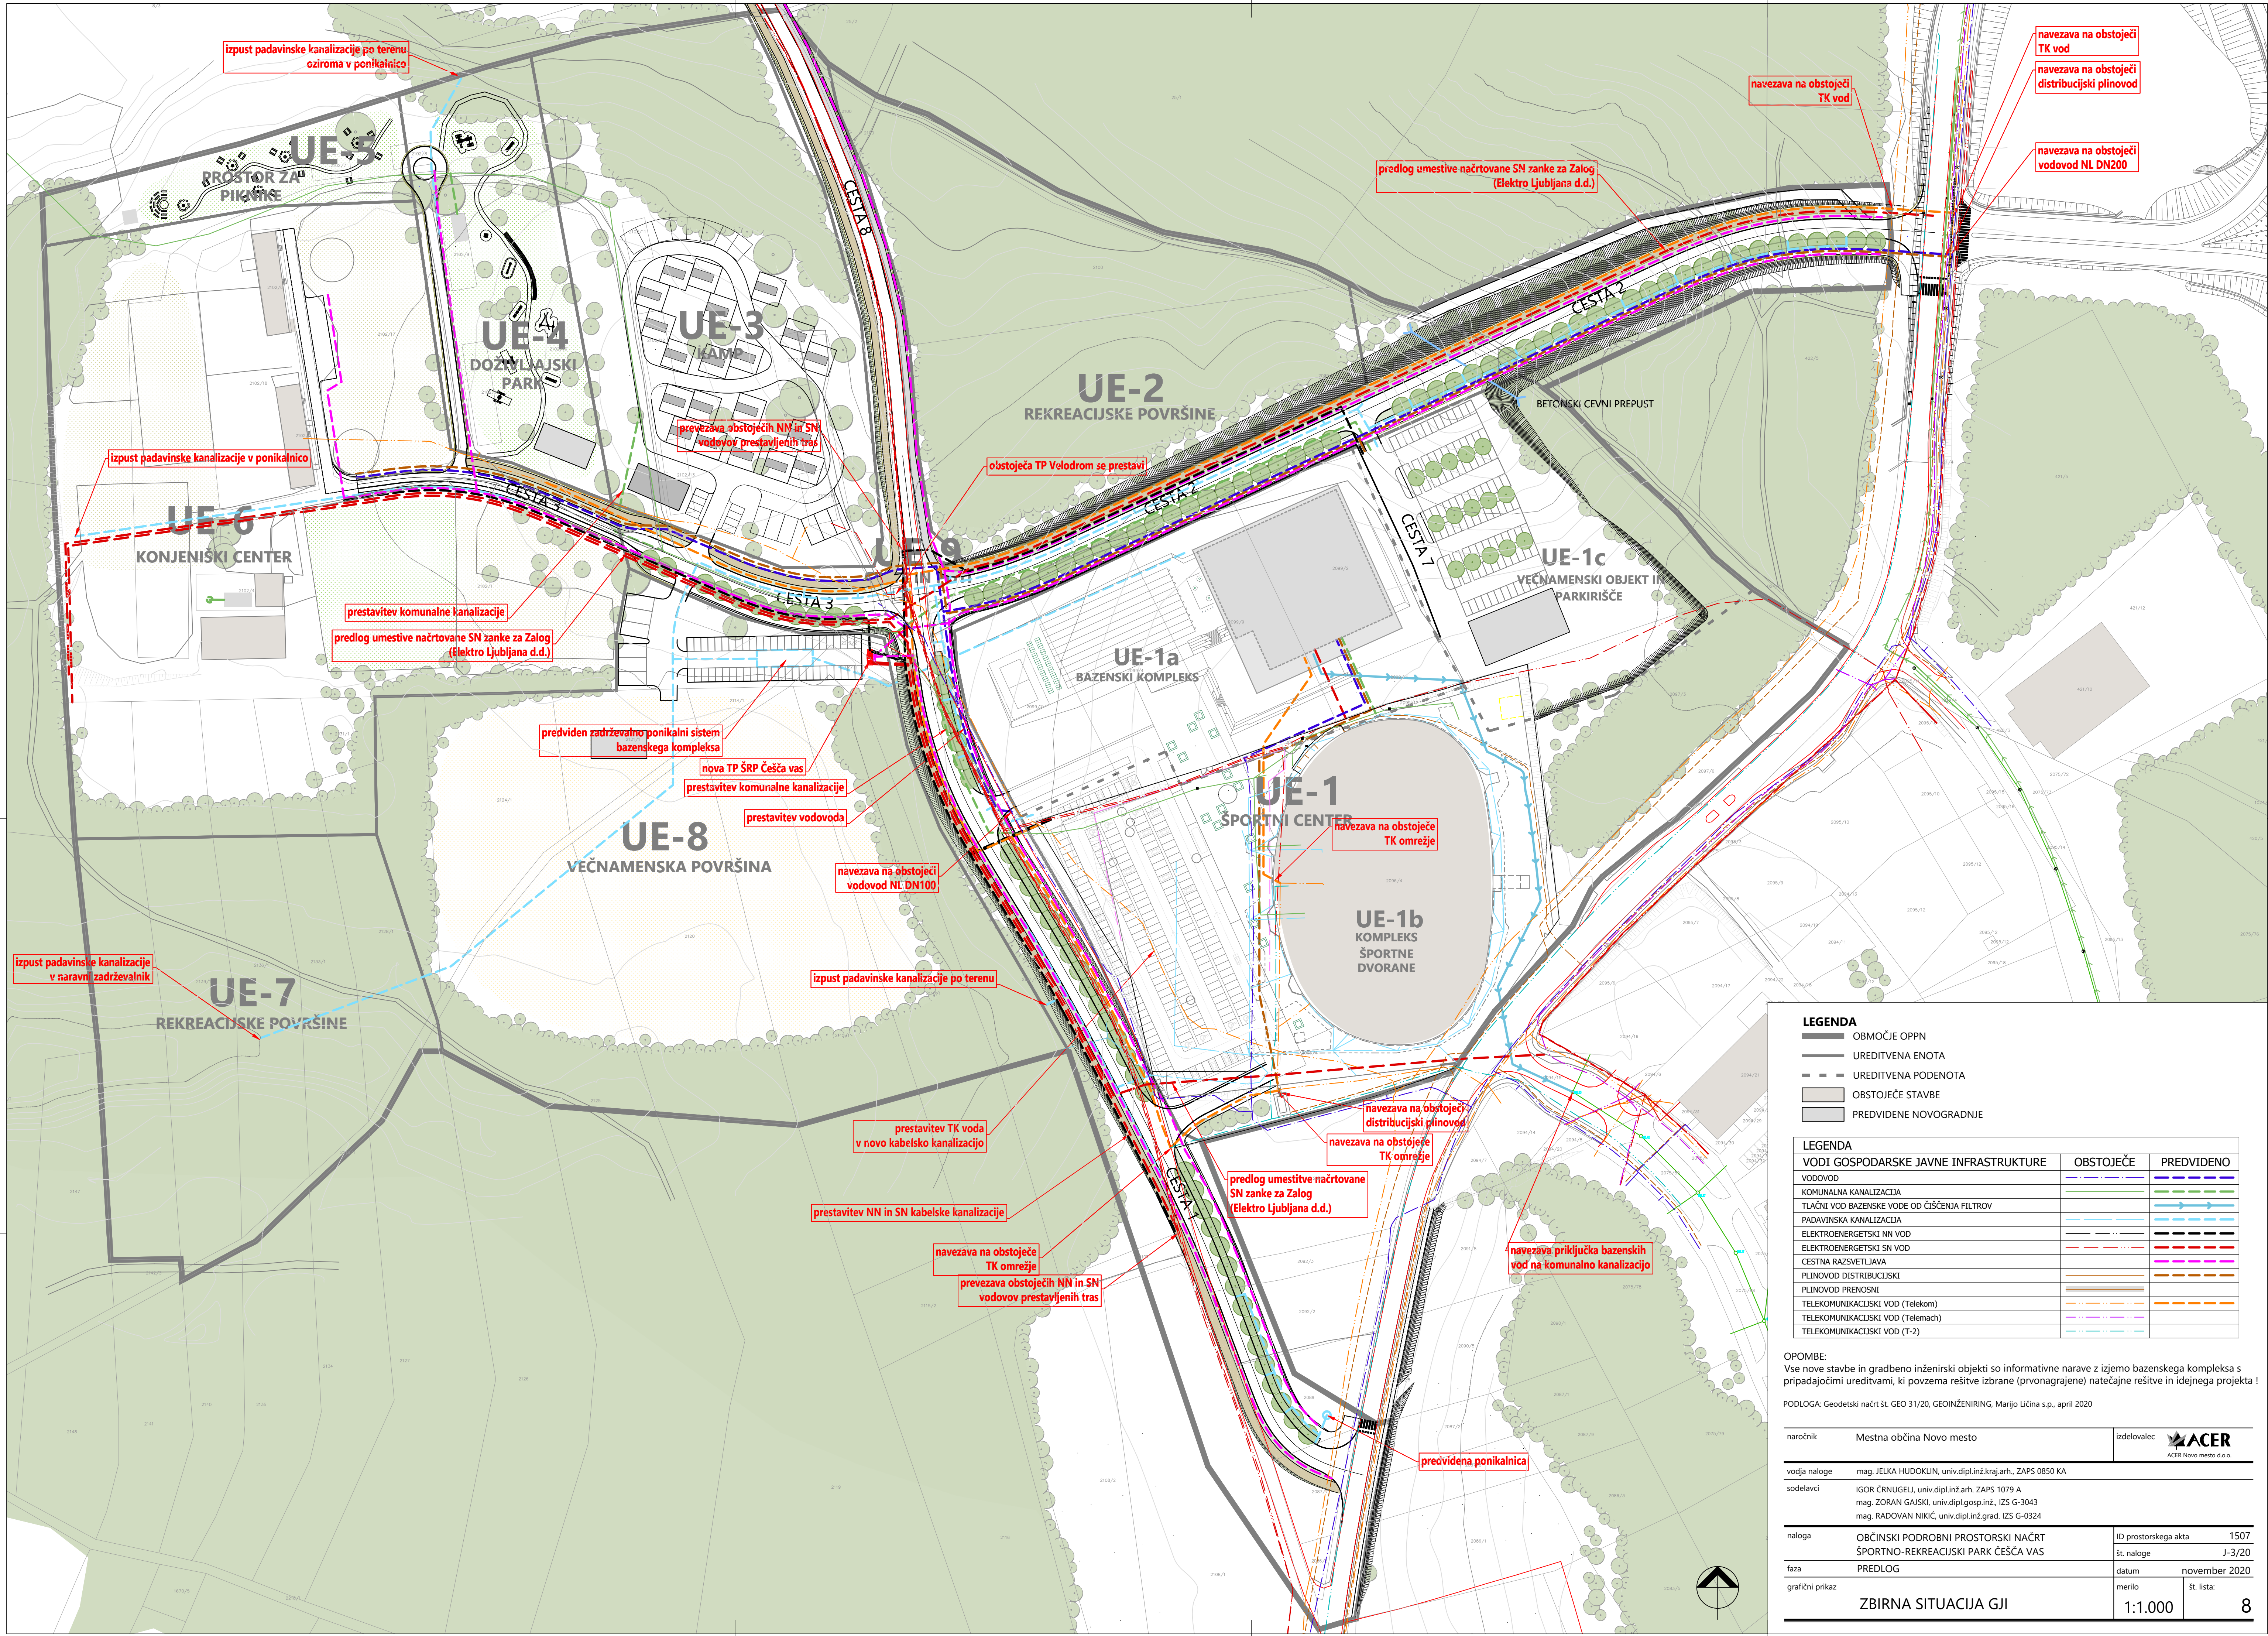

LEGENDA

- OBMOČJE OPPN
- UREDITVENA ENOTA
- UREDITVENA PODENOTA
- OBSTOJEČE STAVBE
- PREDVIDENE NOVOGRADNJE

LEGENDA

VODI GOSPODARSKE JAVNE INFRASTRUKTURE	OBSTOJEČE	PREDVIDENO
VODOVOD		
KOMUNALNA KANALIZACIJA		
TLAČNI VOD BAZENSKE VODE OD ČIŠČENJA FILTROV		
PADAVINSKA KANALIZACIJA		
ELEKTROENERGETSKI NN VOD		
ELEKTROENERGETSKI SN VOD		
CESTNA RAZSVETLJAVA		
PLINOVOD DISTRIBUCIJSKI		
PLINOVOD PRENOSNI		
TELEKOMUNIKACIJSKI VOD (Telekom)		
TELEKOMUNIKACIJSKI VOD (Telemach)		
TELEKOMUNIKACIJSKI VOD (T-2)		

OPOMBE:
Vse nove stavbe in gradbeno inženirski objekti so informativne narave z izjemo bazenskega kompleksa s pripadajočimi ureditvami, ki povzema rešitve izbrane (prvonagrajene) natečajne rešitve in idejnega projekta!

PODLOGA: Geodetski načrt št. GEO 31/20, GEOINŽENIRING, Marjjo Ličina s.p., april 2020

naročnik	Mestna občina Novo mesto	izdelovalec	ACER
vodja naloge	mag. JELKA HUDOKLIN, univ.dipl.inž.kraj.arh., ZAPS 0850 KA		
sodelavci	IGOR CRNUGELJ, univ.dipl.inž.arh., ZAPS 1079 A mag. ZORAN GAJSKI, univ.dipl.gosp.inž., IZS G-3043 mag. RADOVAN NIKIČ, univ.dipl.inž.grad., IZS G-0324		
naloga	OBČINSKI PODROBNI PROSTORSKI NAČRT ŠPORTNO-REKREACIJSKI PARK ČEŠČA VAS	ID prostorskega akta	1507
faza	PREDLOG	št. naloge	J-3/20
grafični prikaz	ZBIRNA SITUACIJA GJI	datum	november 2020
		menilo	št. lista:
		1:1.000	8