


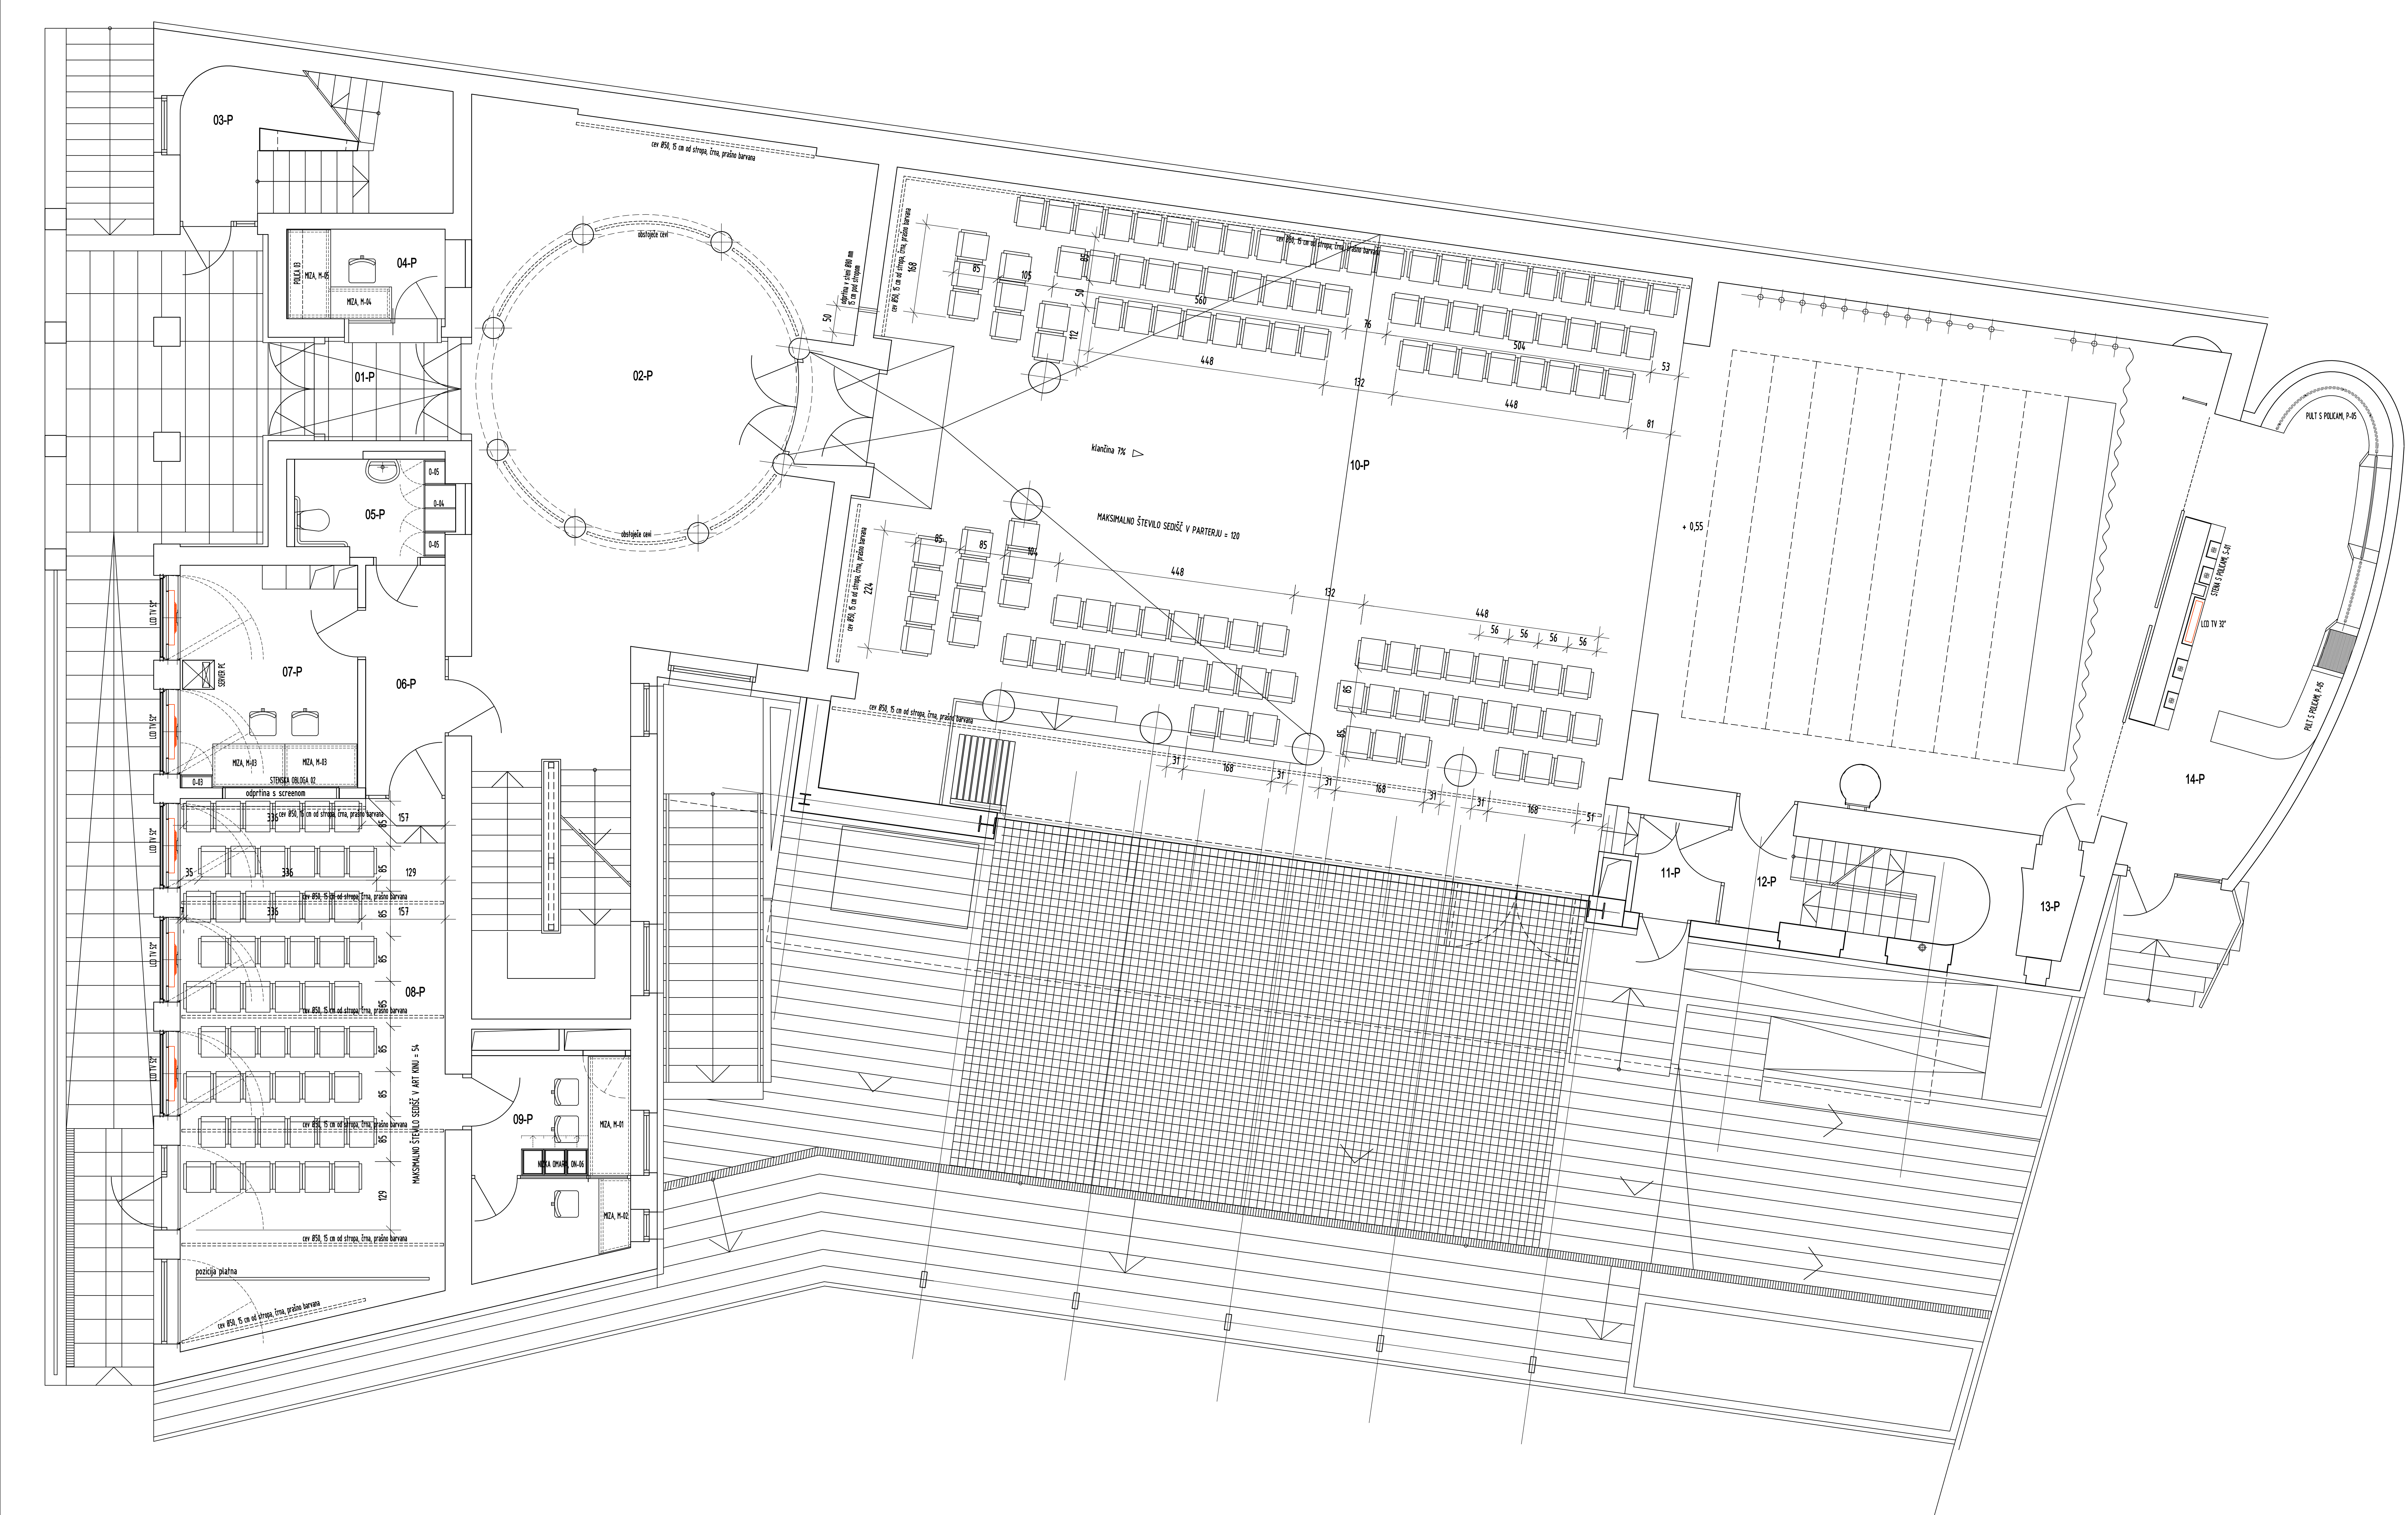

SPINA' BRUSNAC

SVETOVANJE PROJEKTIRANJE INŽENIRING NADZOR ARHITEKTURA

NOVO MESTO D.O.O.

INVESTITOR

OBJEKT

AVTORJA

REŠILOVA 7A, 8000 NOVO MESTO, SLO., TEL. +386 (0) 68 - 379 05 11, FAX: 379 05 13

IDENTIFIKACIJSKA ŠTEVILKA PODJETJA: 0953

HESTVA OBČINA NOVO MESTO, SEDELOVA 1, 8000 NOVO MESTO

ANTON POBEVŠEK TEATER NOVO MESTO

NOTRANJA OPREMA

IGOR DERJAK, univ. dipl. inž. arh.

DEJAN G. RADOVANČIČ, univ. dipl. inž. arh.

PROJEKT NOTRANJE OPREME - IZVEDBENI PROJEKT

PRILoge

DISPOZIICIJA OPREME

1: 50

list št. 02

LEGENDA

VIZUALNA KOMUNIKACIJA

OPREMA: Svoje nosne obdelane in sušne na savi 300 kg/m³ v razsežnosti, pri čemer ne sme biti več kot 30 cm na razdaljo 100 cm vzdolž osi.