


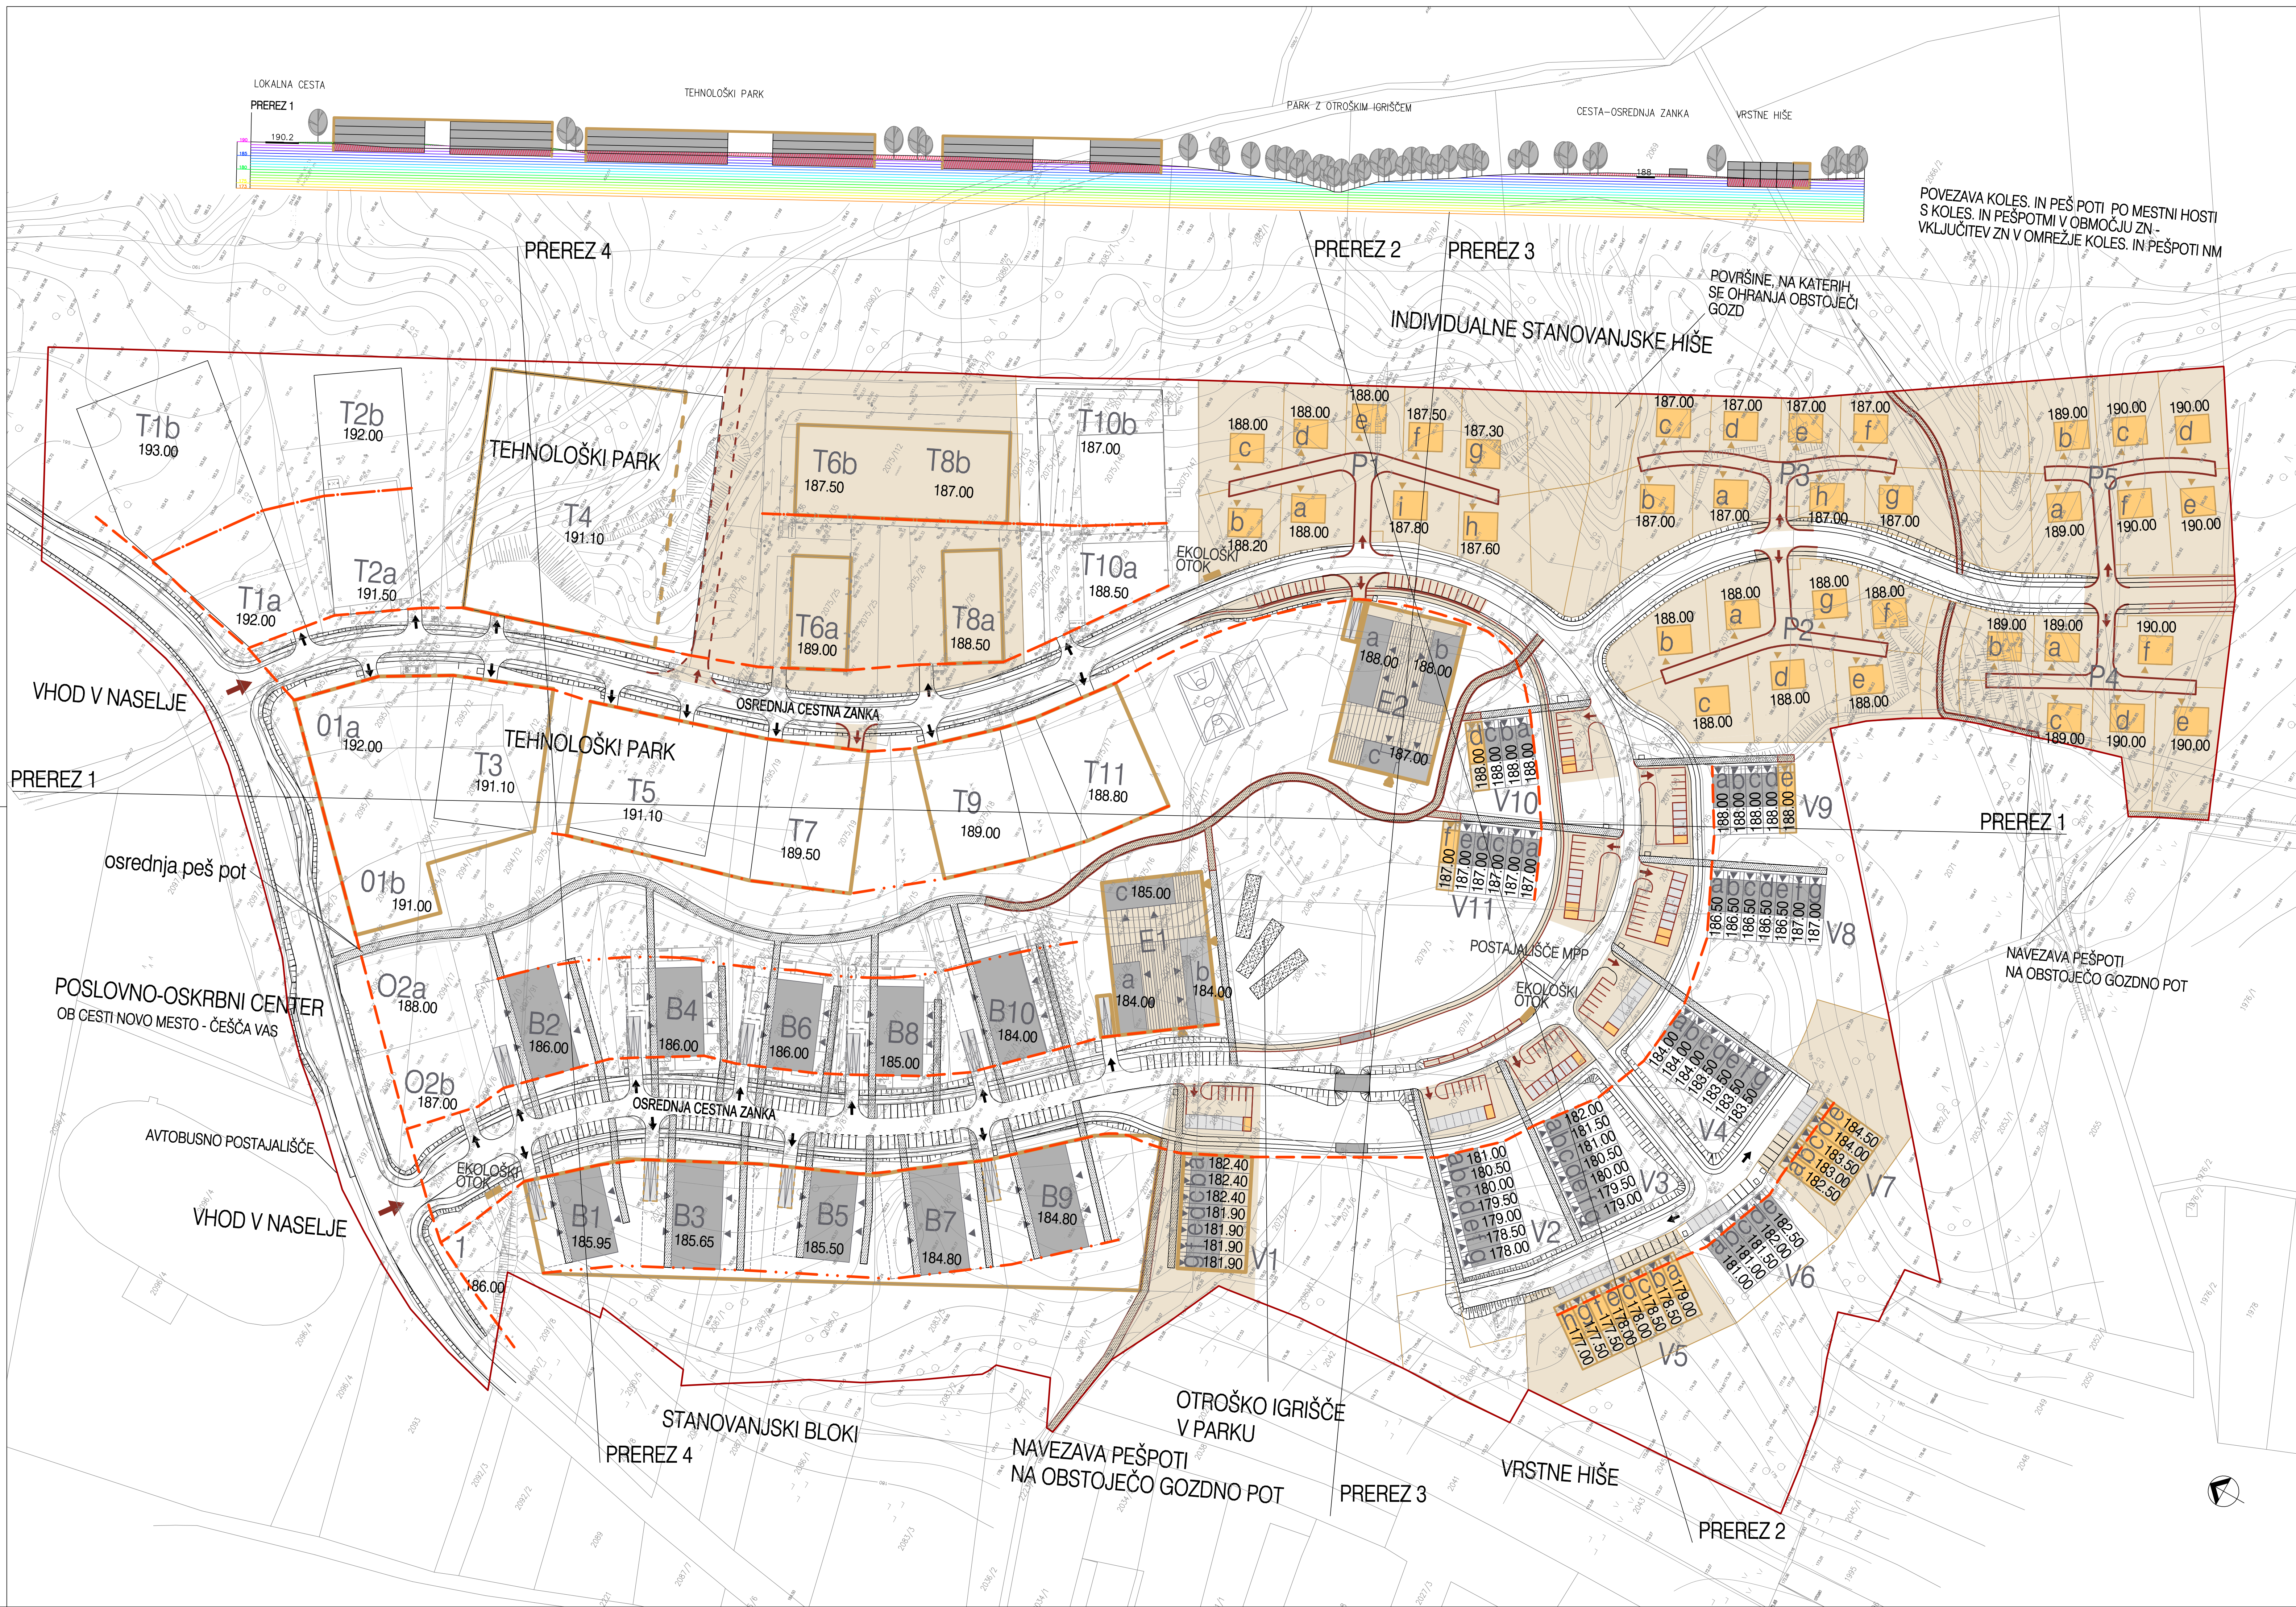

POVEZAVA KOLEŠ. IN PEŠPOTI PO MESTNI HOSTI S KOLEŠ. IN PEŠPOTMI V OBLASTI ZN. VKLJUČITEV ZN V OMREŽJE KOLEŠ. IN PEŠPOTI NM

POVRŠINE, NA KATERIH SE OHRANJA OBSTOJEČI GOZD

INDIVIDUALNE STANOVANJSKE HIŠE

PREREZ 1

PREREZ 2

PREREZ 3

PREREZ 4

LOKALNA CESTA

TEHNOLOŠKI PARK

PARK Z OTROŠKIM IGRIŠČEM

CESTA-OSREDNJA ZANKA

VRSTNE HIŠE

VHOD V NASELJE

osrednja peš pot

POSLOVNO-OSKRBNI CENTER OB CESTI NOVO MESTO - ČEŠČA VAS

AVTOBUSNO POSTAJALIŠČE

VHOD V NASELJE

TEHNOLOŠKI PARK

OSREDNJA CESTNA ZANKA

OSREDNJA CESTNA ZANKA

OTROŠKO IGRIŠČE V PARKU

NAVEZAVA PEŠPOTI NA OBSTOJEČO GOZDNO POT

VRSTNE HIŠE

PREREZ 1

PREREZ 2

PREREZ 3

PREREZ 4

STANOVANJSKI BLOKI

NAVEZAVA PEŠPOTI NA OBSTOJEČO GOZDNO POT

VRSTNE HIŠE

PREREZ 1

PREREZ 2

PREREZ 3

PREREZ 4

LEGENDA:

- OBJEKTI
- NADSTREŠNICE
- OBSTOJEČI OBJEKTI/URŠTVE
- TRŽNO OBLIKOVAN PROSTOR V JAVNI RABI
- TRAFIK POSTAJA S KONTEJNERJI ZA SMETI
- KONTEJNERJI ZA SMETI / EKOLOŠKI OTOK
- SVETILKE JAVNE RAZSVETLJAVE
- OBVEZNA GRADBENA LINIJA
- DOVOLJENA GRADBENA LINIJA
- NOTRANJA GRADBENA LINIJA
- SPREMEMBE IN DOPOLNITVE ZN - OBJEKTI ALI OBLASTI ZA OBJEKTE
- MOŽNE SPREMEMBE IN DOPOLNITVE ZN - OBJEKTI ALI OBLASTI ZA OBJEKTE
- SPREMEMBE IN DOPOLNITVE ZN - OBLASTI
- SPREMEMBE IN DOPOLNITVE ZN - OBJEKTI
- SPREMEMBE IN DOPOLNITVE ZN - PARCELACIJA
- SPREMEMBE IN DOPOLNITVE ZN - CESTE, POTOI, PARKIRIŠČA
- MEJA ZN POBREPNIK
- TRŽNO OBLIKOVAN POLJAVNI PROSTOR
- OTROŠKA IGRIŠČA
- PEŠPOTI (DOSTOP ZA GASILCE)
- UVODNO DVOKOZNA KLANČINA Z NADSTREŠNICO
- IZOP
- NASP
- DOVOZI
- VHOD V OBJEKTE

podoba: gradbeni načrt, jūli 2010

naslov karte: ARHITEKTONSKO - ZAZIDALNA SITUACIJA Z ZNAČILNIM VZDOLŽNIM PREREZOM

namočnik: IMOS, d.d., Ljubljana, Fajfarjeva ulica 33, 1000 Ljubljana

ACER

Presečna načrtovavajo, projektiranje in izvedbo obkrožja Novo mesto, s.p.

naslov / projekt	Spremembe in dopolnitve zazidalnega načrta Podbreznik	id. št.	podpis
faza	DOPOLNILEN OBLIKOVAN		
odp. vodja projekta	LILIANA JANKOVIČ GROBELŠEK, univ. dipl. inž. arh.	ZAPS 0077 A	
odp. projektant	LILIANA JANKOVIČ GROBELŠEK, univ. dipl. inž. arh.	ZAPS 0077 A	
sodržavci	SIMONA DOLEŠINA, dipl. inž. grad.	IZS G - 3044	
število	OPPN-4/2010	datum	januar 2011
merilo	1:1.000	list	6