


OPOMBA: Navsezava na obstoječe stanje je predvideno, v tazi projekciji ni bilo mogoče pridobiti natančnih podatkov o obstoječem stanju. Pred izvedbo se preveri obstoječe stanje in doreče ozvebda!

LEGENDA:

- PE DRENAŽNA CEV
- ELEKTRIKA
- ODPADNA KANALIZACIJA
- PADAVINSKA KANALIZACIJA
- PLINOVOD
- T2
- TELEKOM
- TELEMACH
- VODOVOD
- JAVNA RAZSVETLJAVA

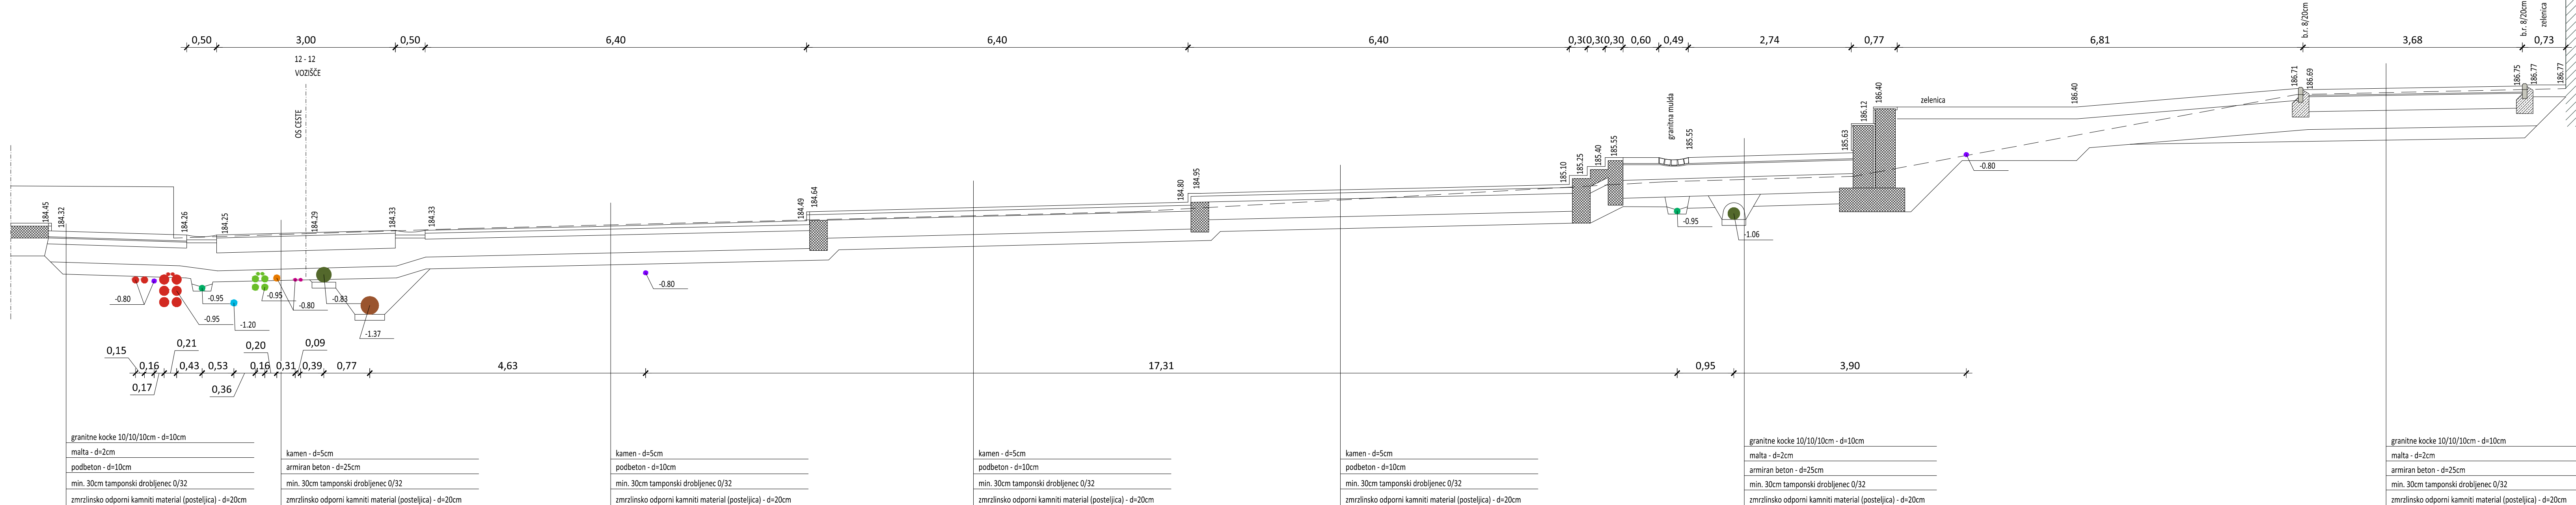

OPOMBA: Vse mere kontrolirati na terenu

Vrsta projekta:		DURAS PROJEKTIRANJE			
3.3. NAČRT ZUNANJE UREDITVE					
Sala Ljubec s.p., Volkmerjeva cesta 22, 2250 Puji GSM 040/ 382 644 E: info@duras.si					
Vrsta projekta:	PZI	Lokacija objekta:	Novo Mesto		
Vsebinska risba:					
PREREZ - 12					
Odgovorni projektant:		Obdelala:			
Lea Aracki, d.i.g., G-3634		Sala Ljubec			
Št. izvoda:	Št. projekta:	Št. načrta:	Datum:	Merilo:	Oznaka:
	05 - 2012	SM-12/2013-ZU	januar 2014	1:50	18

OPOMBA: Objekt je vrisan shematsko, dodatnih podatkov o etažah, o konstrukciji v tazi projekciji ni bilo pridobiti.