


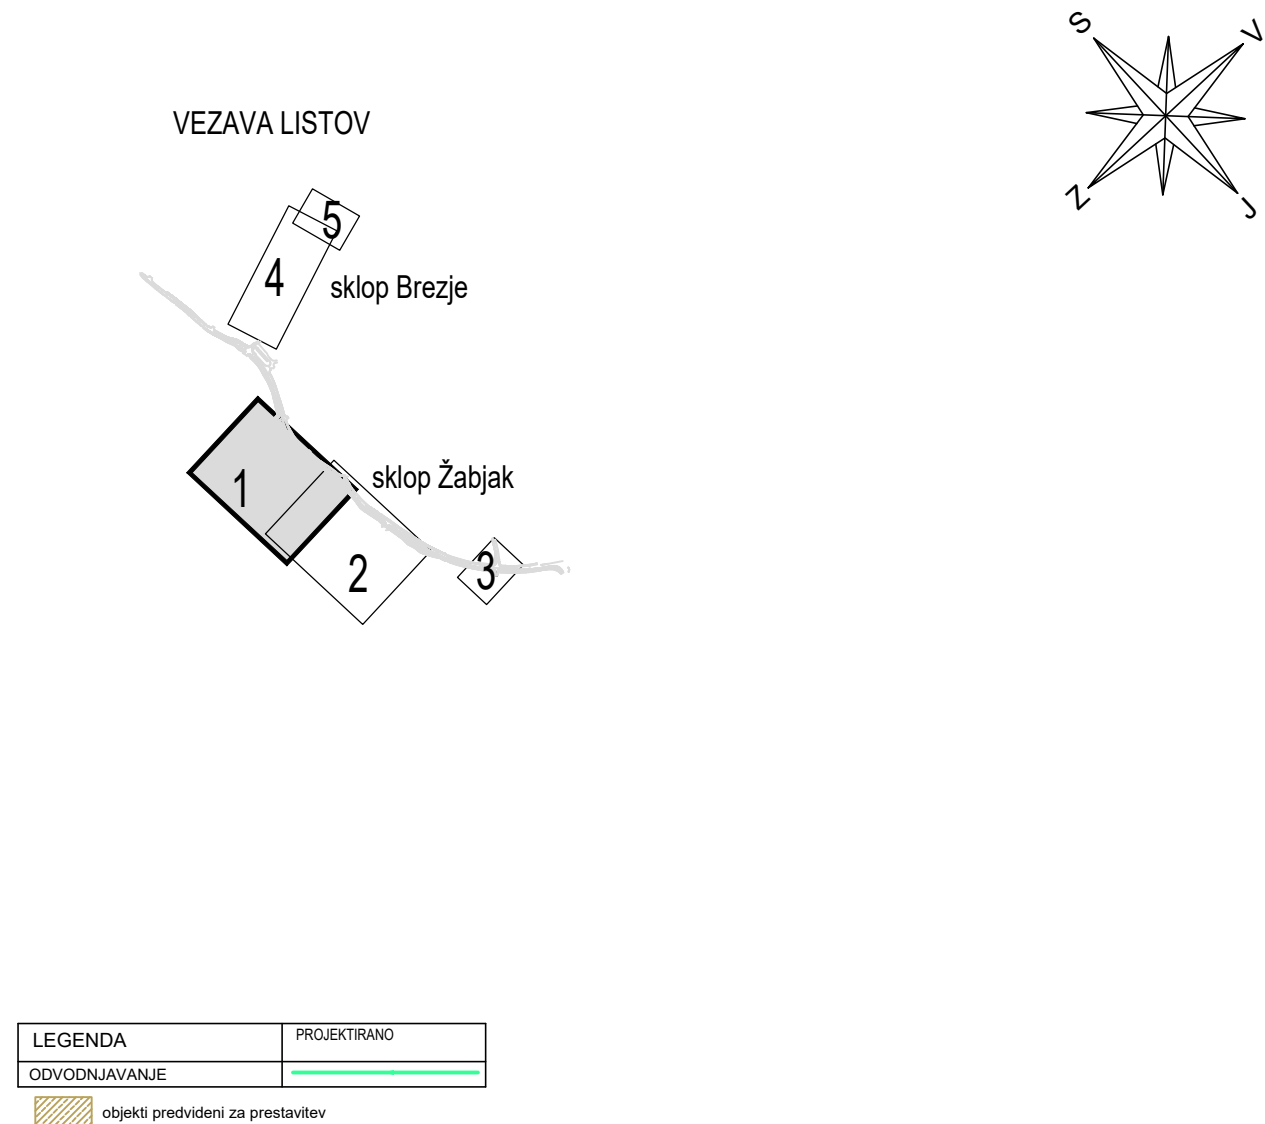
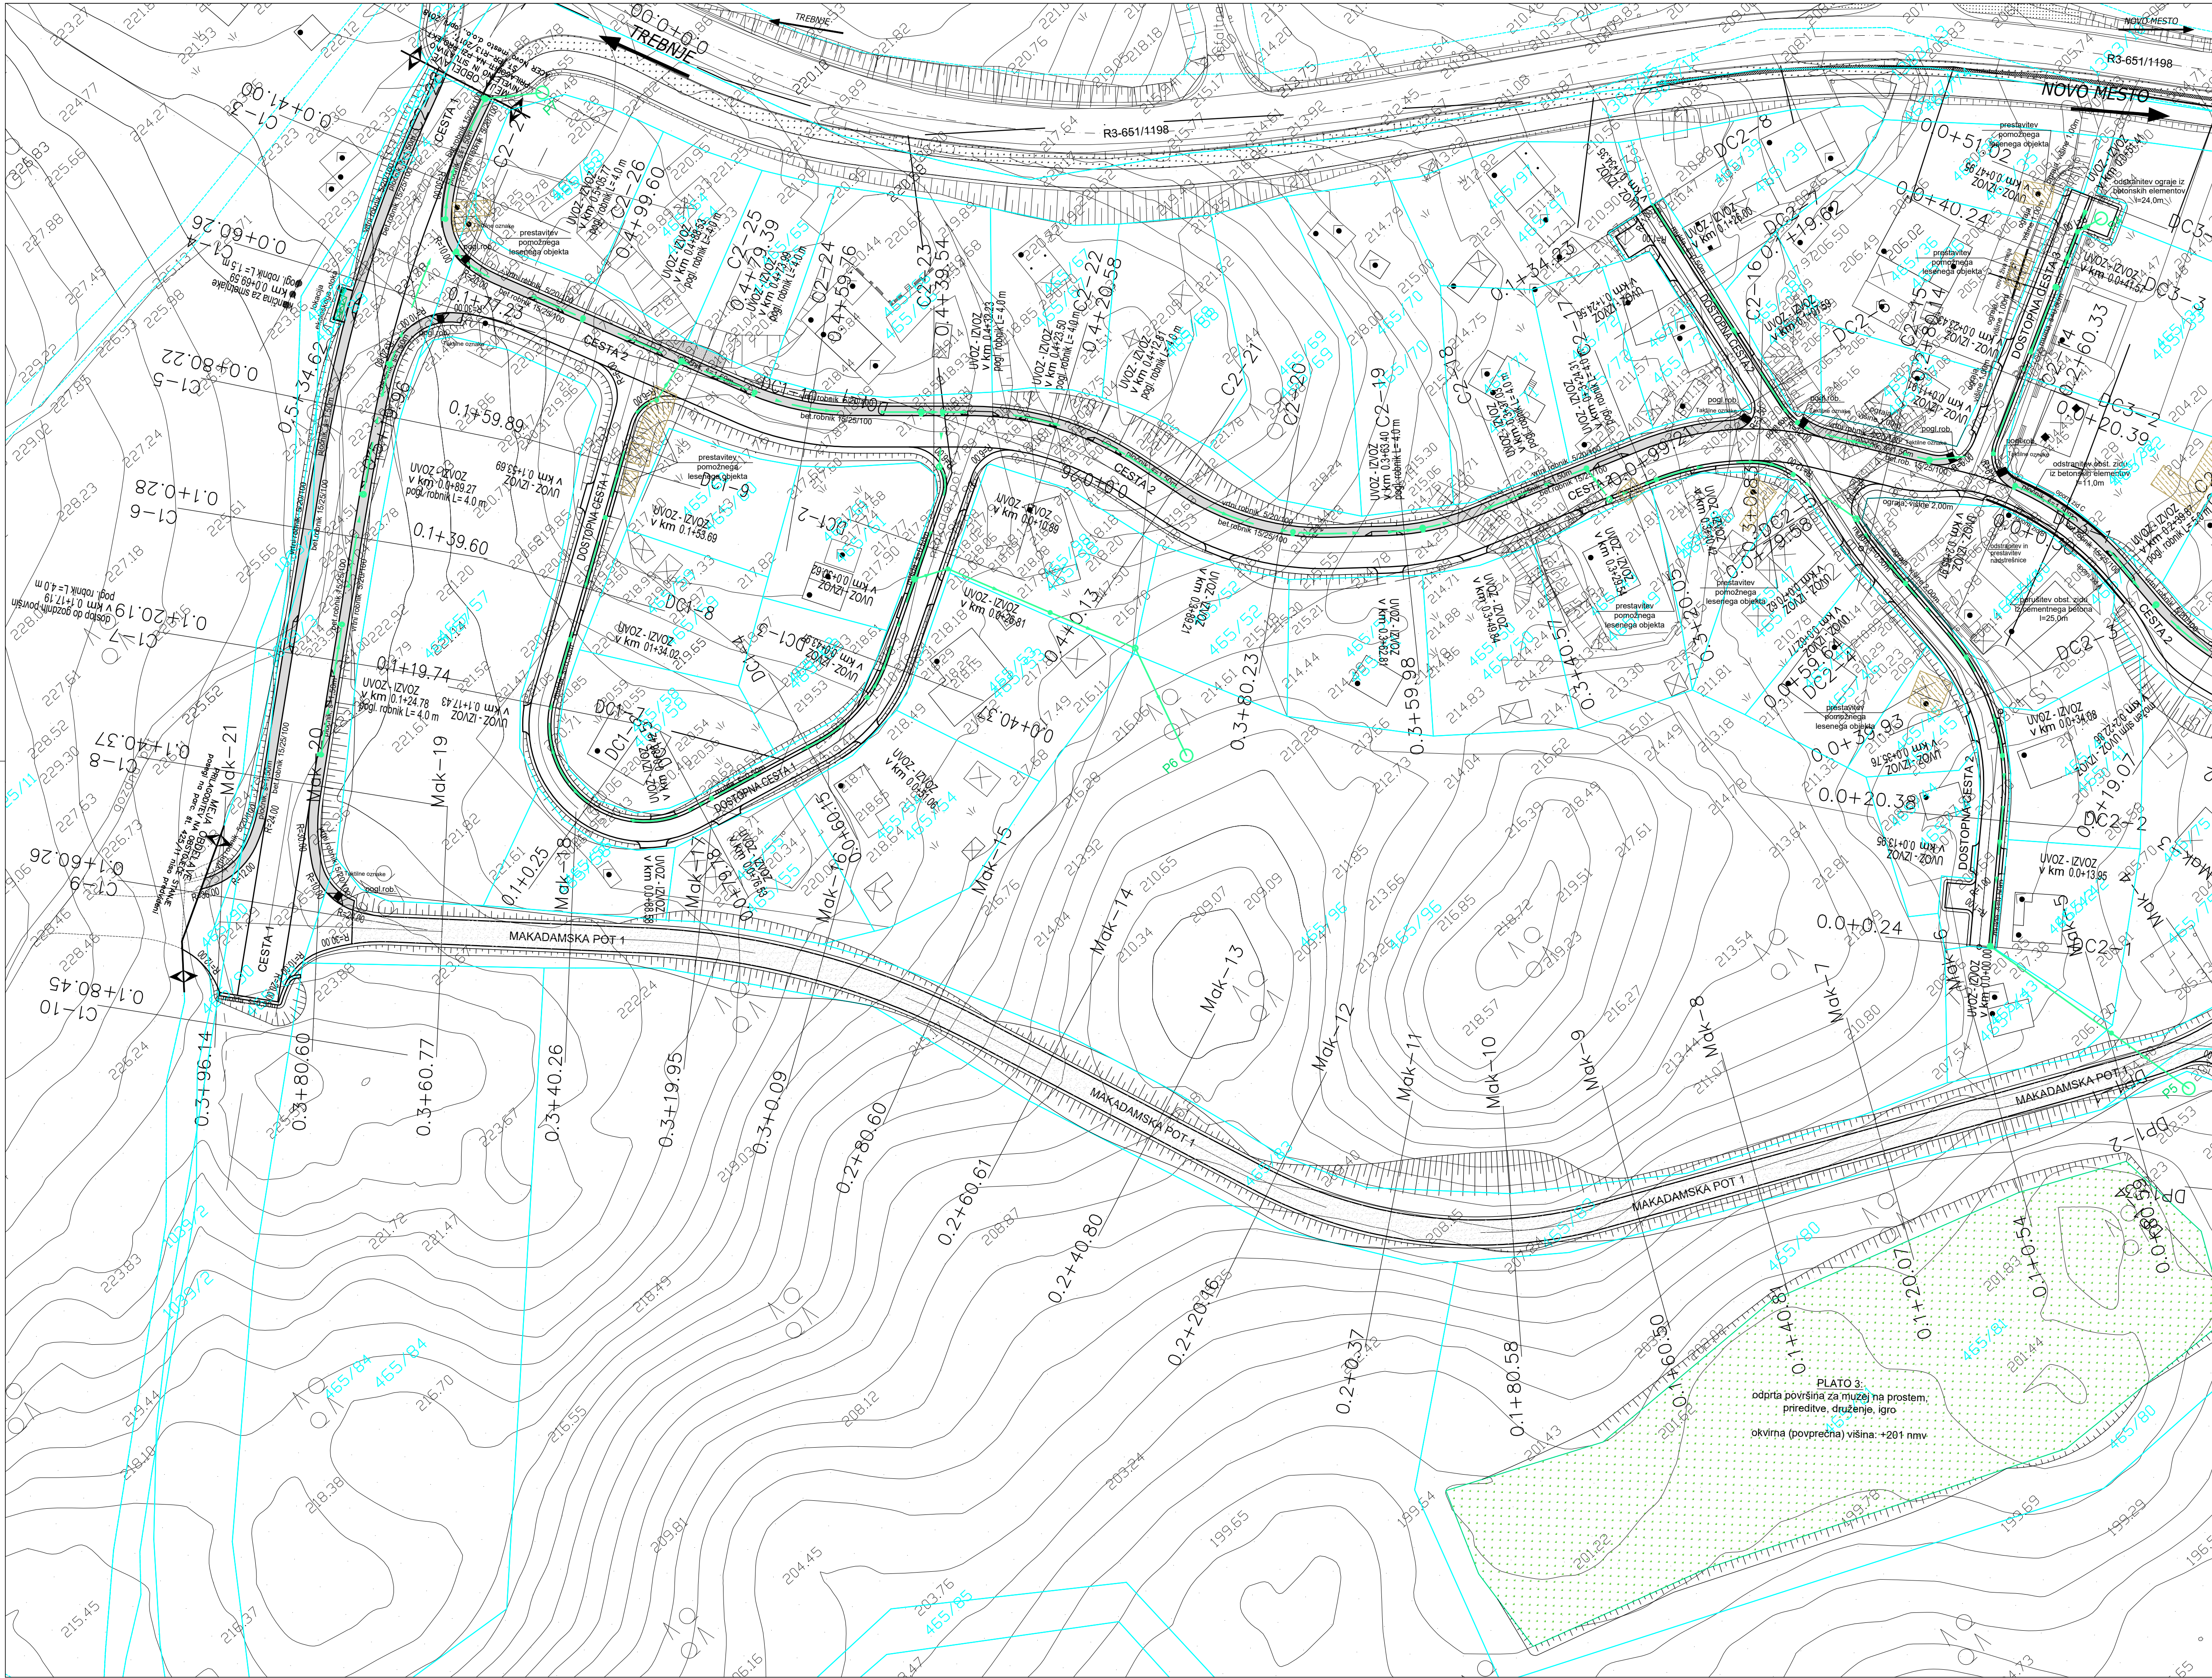


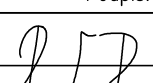

 gradbeno projektiranje in inženiring, d.o.o. Ljubljanska c. 26, 8000 Novo mesto tel.: 07/33 77 630, fax: 07/33 77 631		IZS			
Investitor/naročnik:	MESTNA OBČINA NOVO MESTO, Seidlova cesta 1, 8000 Novo mesto				
Objekt:	GRADNJA KOMUNALNE OPREME ZA OBMOČJE ROMSKEGA NASELJA ŽABJAK BREZJE				
Lokacija:	Novo mesto				
	Ime in priimek:	Ident. številka:	Podpis:		
Vodja projekta:	Robert Radakovič, univ.dipl.inž.grad.	IZS G-0445			
Odg. projektant:	Robert Radakovič, univ.dipl.inž.grad.	IZS G-0445			
Sodelavec:	Simon Orač, grad. teh.	-			
Naslov risbe:	GRADBENA SITUACIJA				
Prostor za evidentiranje sprememb:					
Vrsta načrta:	2/1 Načrt gradbenih konstrukcij - cesta				
Št. projekta:	Št. načrta:	Datum:	Faza:	Merilo:	Št. lista:
P-2019/03	C-2019/03	marec 2019	PZI	M 1:500	G.2.1

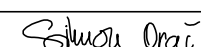

LEGENDA	PROJEKTIRANO
ODVOJNOLANJE	
objekt predviden za prestatitev	

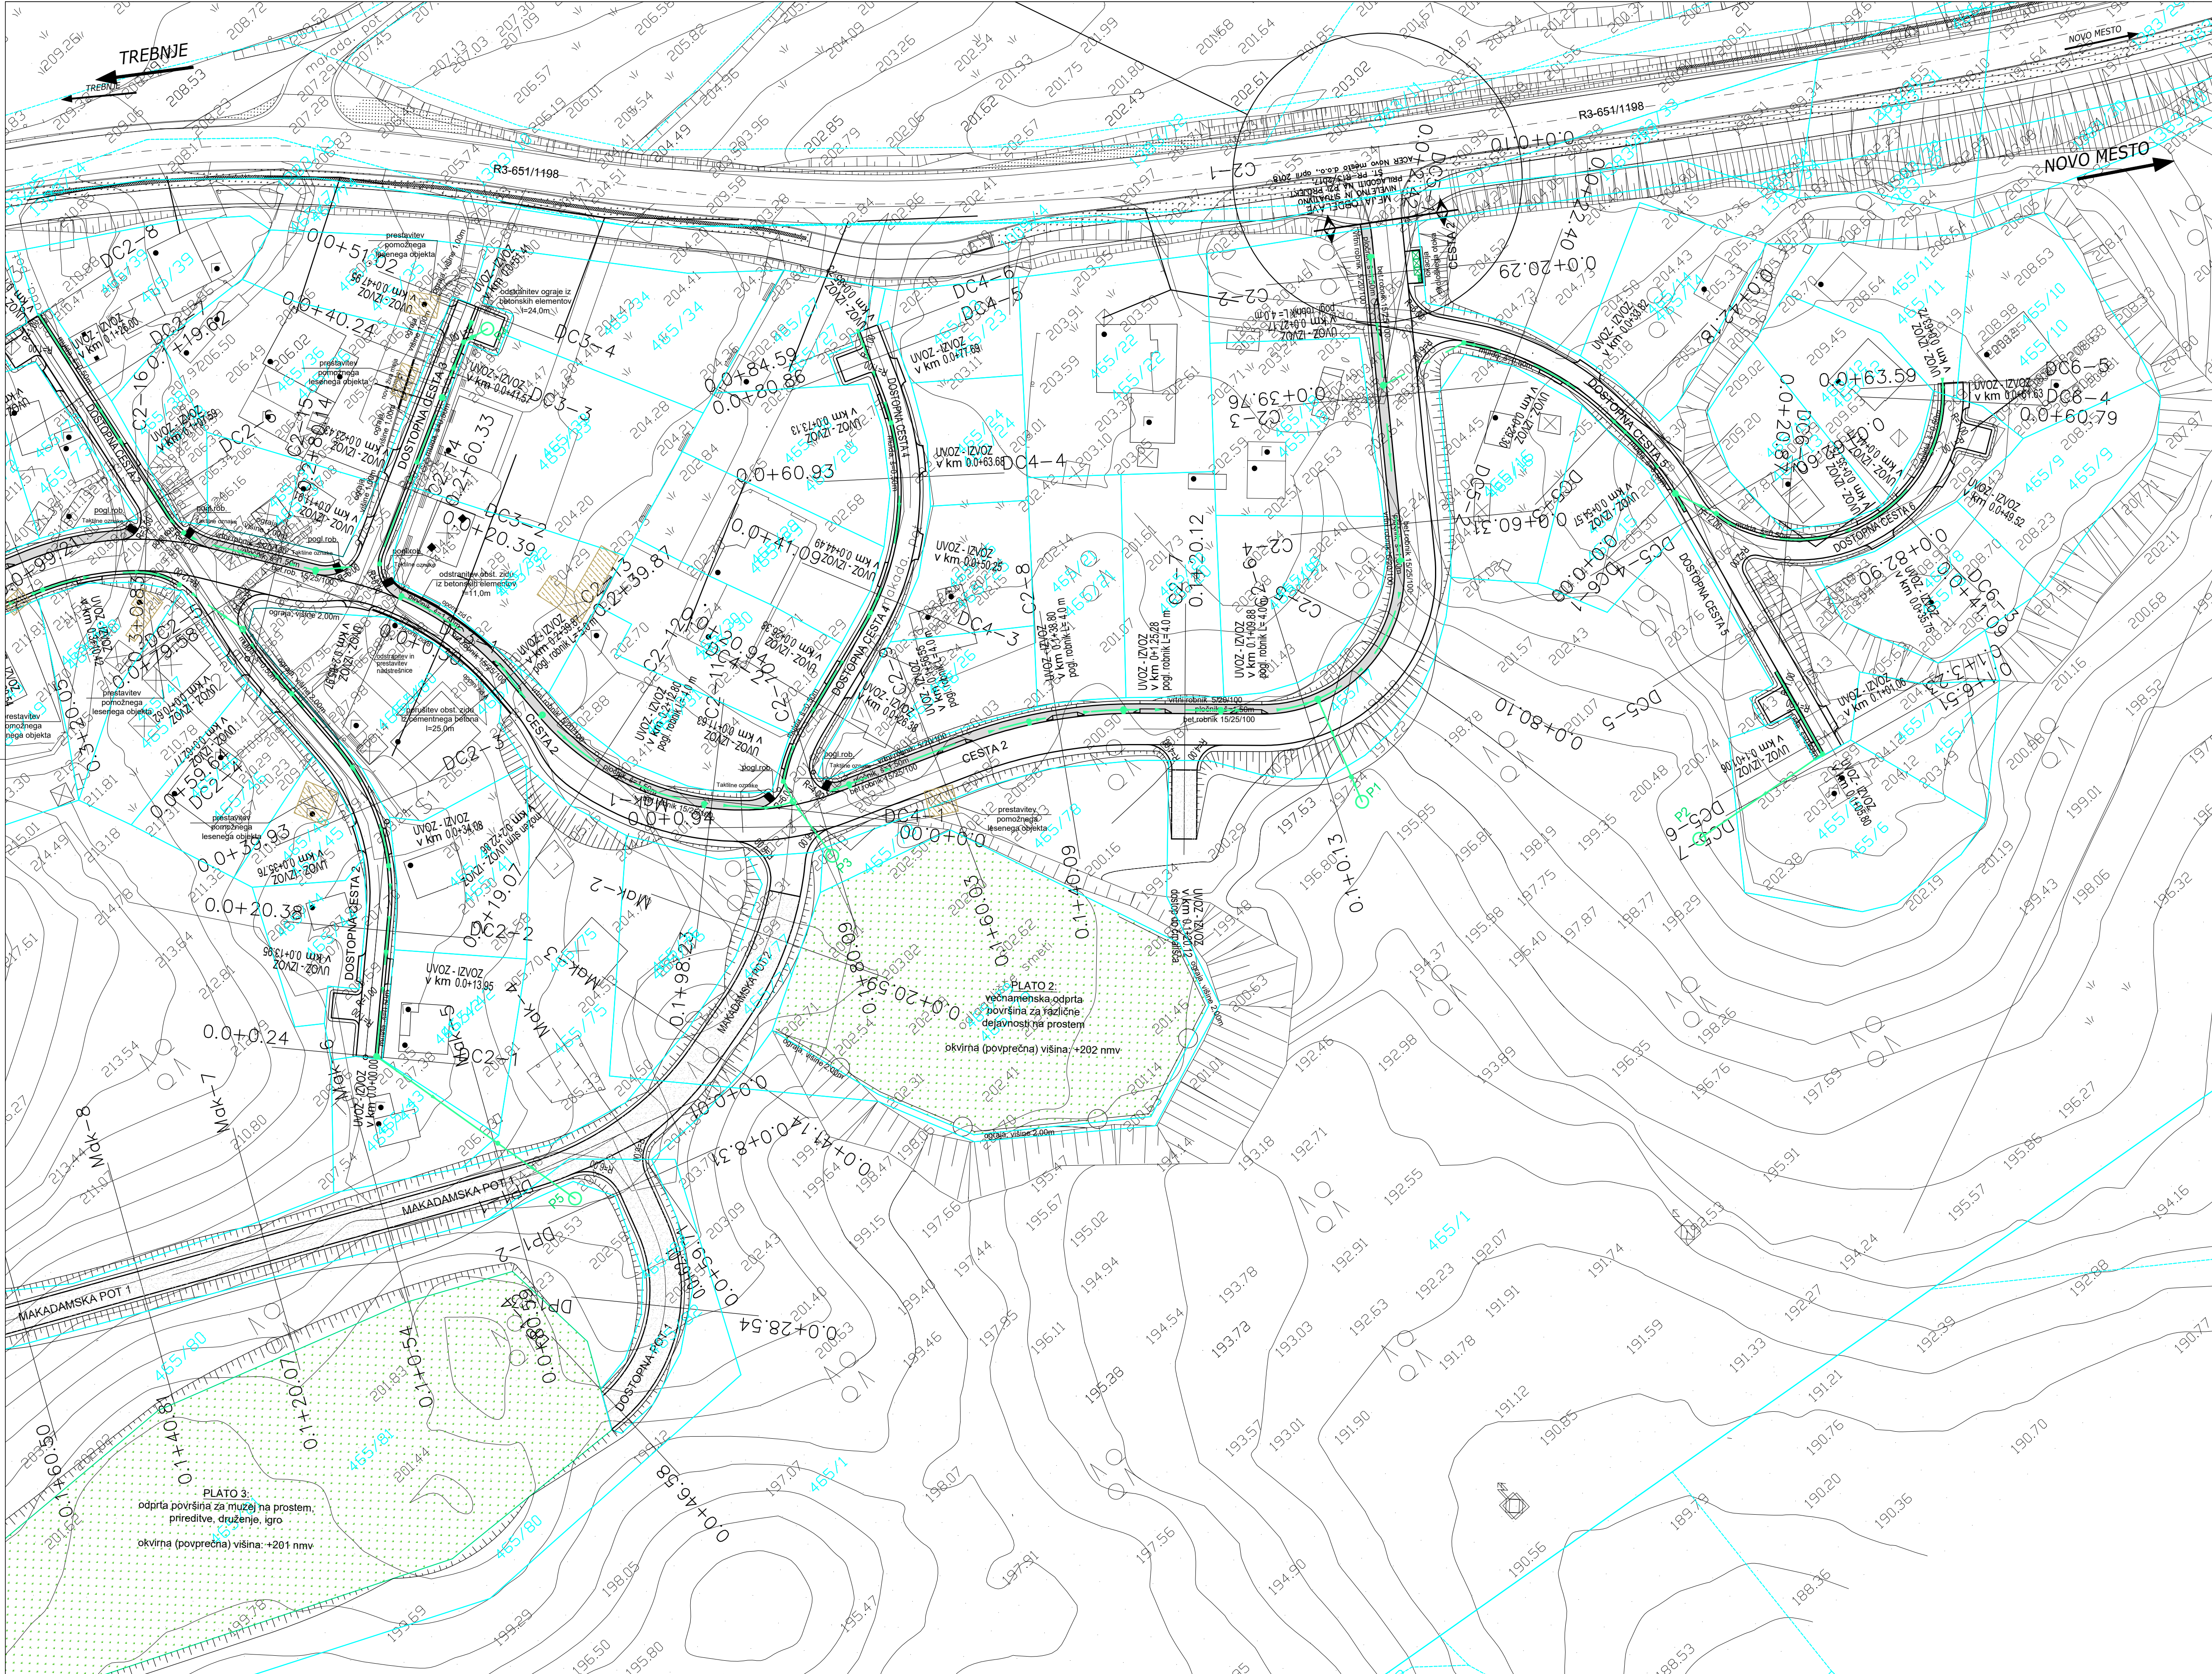



gradbeno projektiranje in inženiring, d.o.o.


Ljubljanska c. 26, 8000 Novo mesto


tel.: 07/33 77 630, fax: 07/33 77 631

03.11.19

Investitor/naročnik:	MESTNA OBČINA NOVO MESTO, Seidlova cesta 1, 8000 Novo mesto			
Objekt:	GRADNJA KOMUNALNE OPREME ZA OBMOČJE ROMSKEGA NASELJA ŽABJAK BREZJE			
Lokacija:	Novo mesto			
	Ime in priimek:	Ident. številka:	Podpis:	
Vodja projekta:	Robert Radakovič, univ.dipl.inž.grad.	IZS G-0445		
Odgo. projektant:	Robert Radakovič, univ.dipl.inž.grad.	IZS G-0445		
Sodelavec:	Simon Orač, grad. teh.	-		
Naslov risbe:	GRADBENA SITUACIJA			
Prostor za evidentiranje sprememb:				
Vrsta načrta:	2/1 Načrt gradbenih konstrukcij - cesta			
Št. projekta:	Št. načrta:	Datum:	Faza:	Merilo:
P-2019/03	C-2019/03	marec 2019	PZI	M 1:500
				Št. lista:
				G.2.2

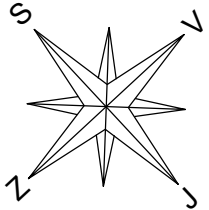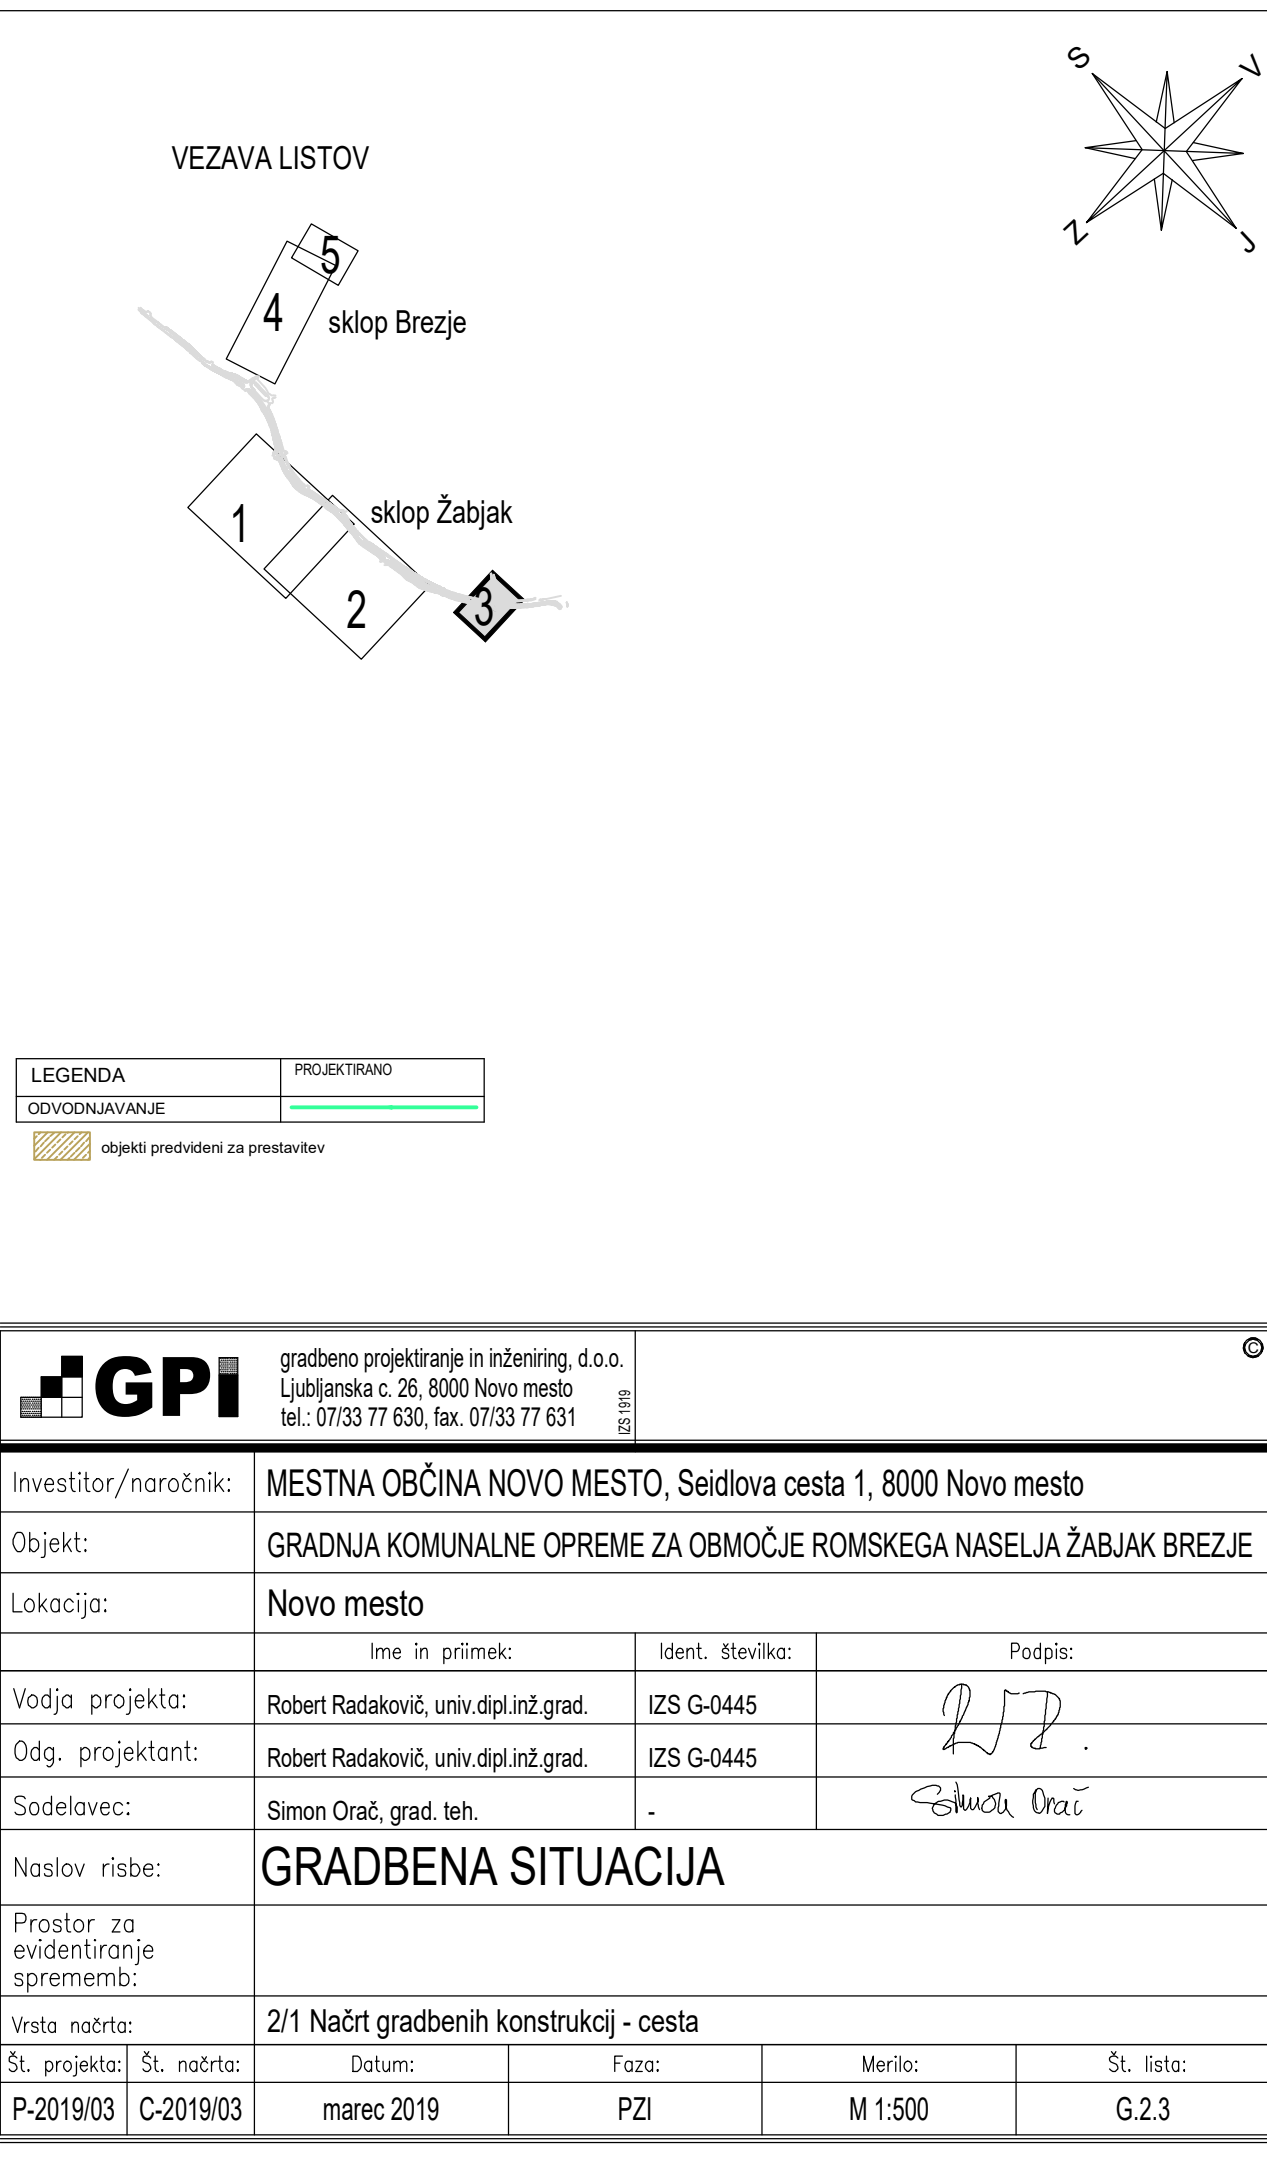

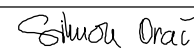 gradbeno projektiranje in inženjering, d.o.o. Ljubljanska c. 26, 8000 Novo mesto tel.: 07/33 77 630, fax. 07/33 77 631		25.1919	
Investitor/naročnik:	MESTNA OBČINA NOVO MESTO, Seidlova cesta 1, 8000 Novo mesto		
Objekt:	GRADNJA KOMUNALNE OPREME ZA OBMOČJE ROMSKEGA NASELJA ŽABJAK BREZJE		
Lokacija:	Novo mesto		
	Ime in priimek:	Ident. številka:	Podpis:
Vodja projekta:	Robert Radakovič, univ.dipl.inž.grad.	IZS G-0445	
Odg. projektant:	Robert Radakovič, univ.dipl.inž.grad.	IZS G-0445	
Sodelavec:	Simon Orač, grad. teh.	-	
Naslov risbe:	GRADBENA SITUACIJA		
Prostor za evidentiranje sprememb:			
Vrsta načrta:	2/1 Načrt gradbenih konstrukcij - cesta		
Št. projekta:	Št. načrta:	Datum:	Faza:
P-2019/03	C-2019/03	marec 2019	PZI
			Merilo:
			M 1:500
			Št. lista:
			G.2.3

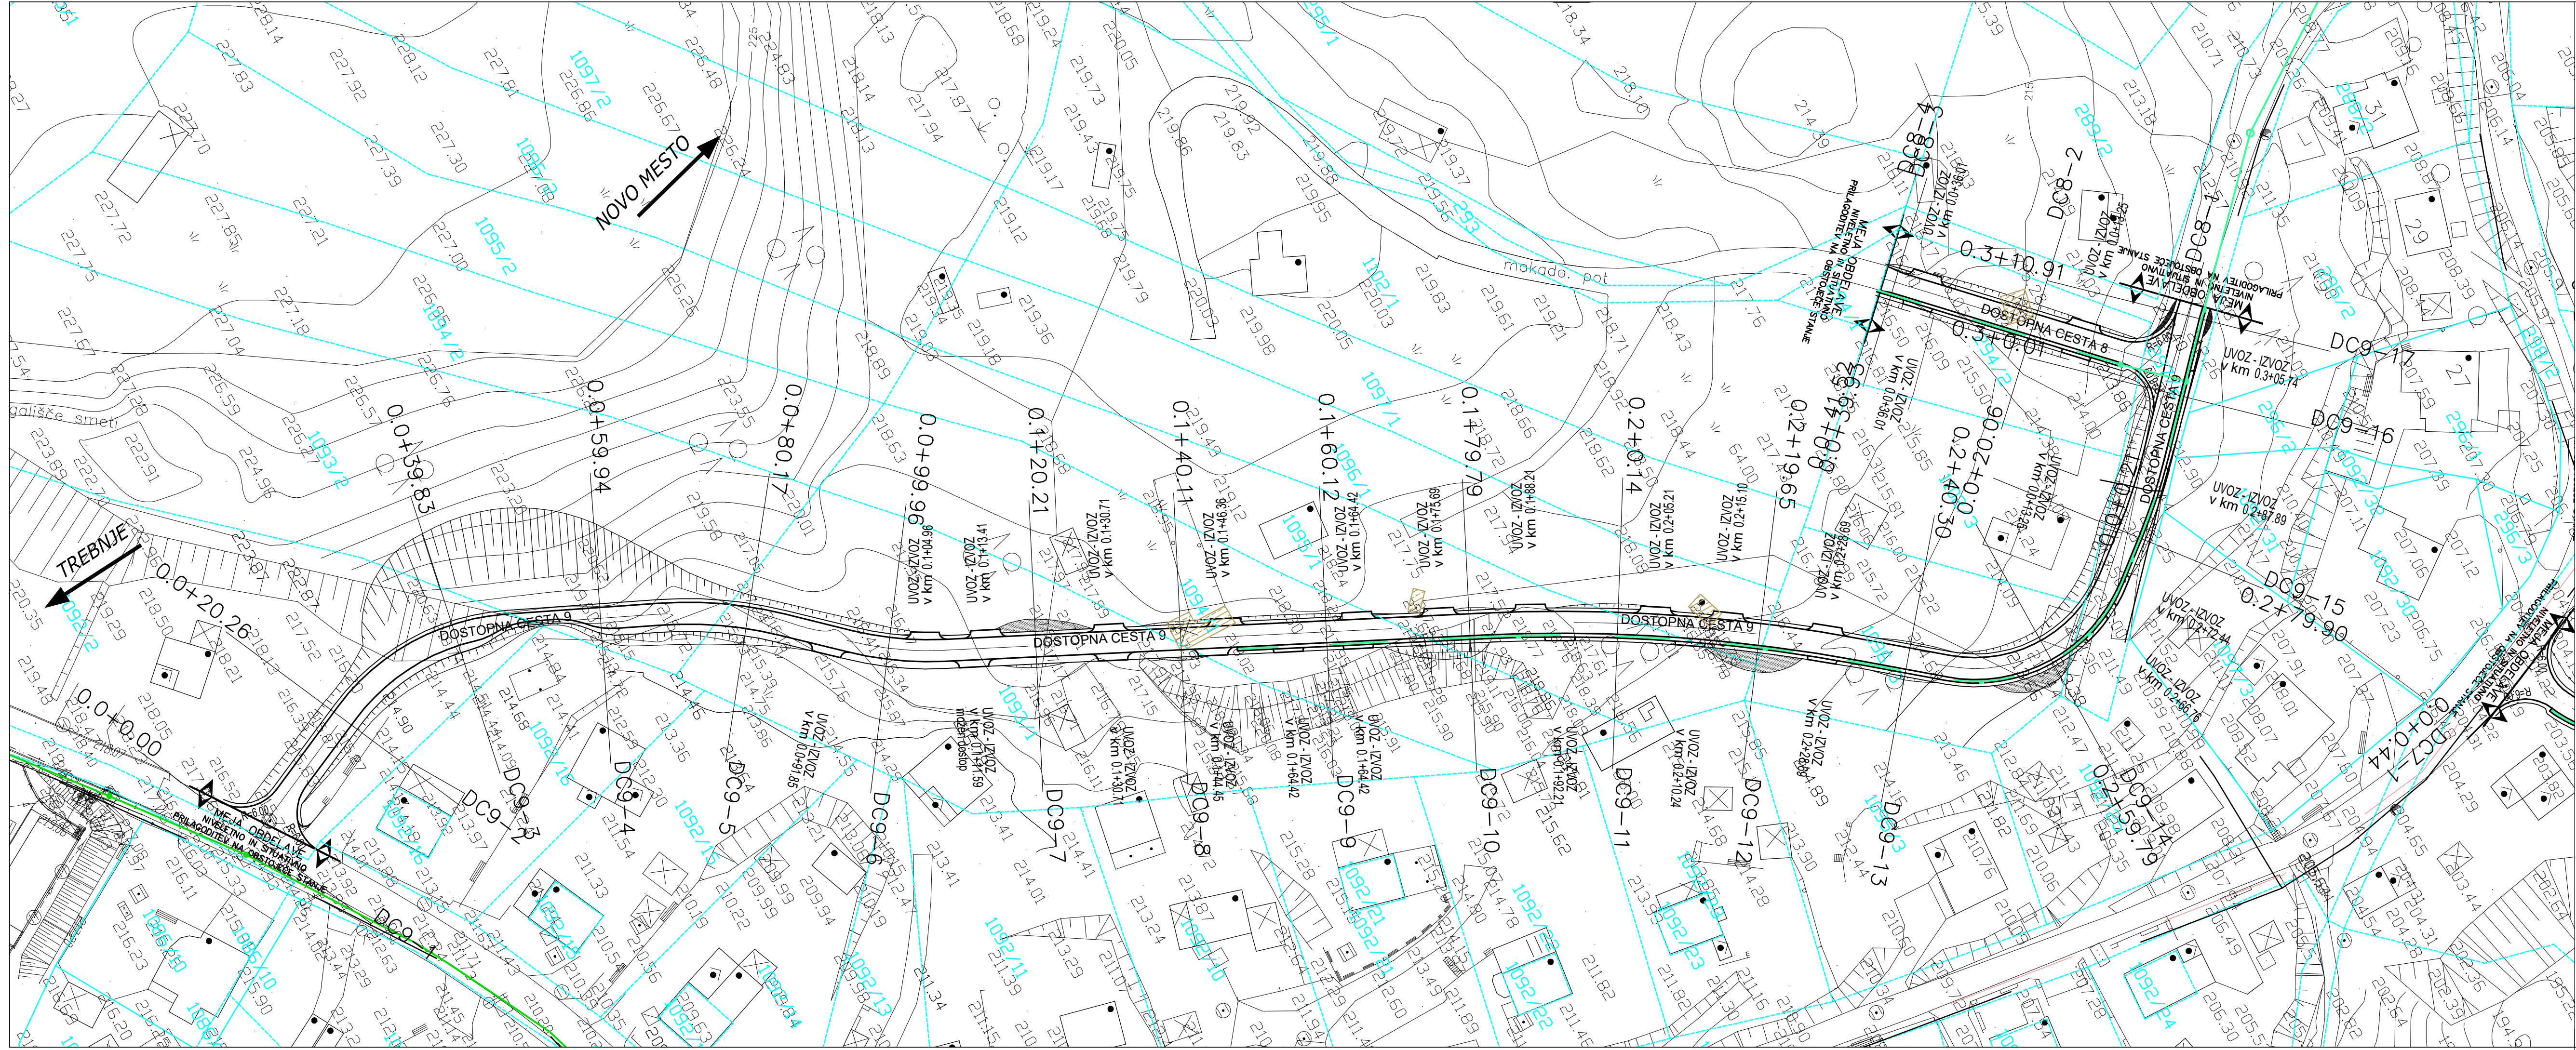

VEZAVA LISTOV

LEGENDA

ODVODNJAVANJE

objekti predvideni za preustavitev

PROJEKTIRANO

IZS G-0445

GPI gradbeno projektiranje in inženiring, d.o.o.
Ljubljanska c. 26, 8000 Novo mesto
tel.: 07/33 77 630, fax: 07/33 77 631

Investitor/naročnik: MESTNA OBČINA NOVO MESTO, Seidlova cesta 1, 8000 Novo mesto

Objekt: GRADNJA KOMUNALNE OPREME ZA OBMOČJE ROMSKEGA NASELJA ŽABJAK BREZJE

Lokacija: Novo mesto




Ime in priimek:	Ident. številka:	Podpis:
Vodja projekta: Robert Radakovič, univ.dipl.inž.grad.	IZS G-0445	
Odg. projektant: Robert Radakovič, univ.dipl.inž.grad.	IZS G-0445	
Sodelavec: Simon Orač, grad. teh.		

Naslov risbe: GRADBENA SITUACIJA

Prostor za evidentiranje sprememb:

Vrsta načrta: 2/1 Načrt gradbenih konstrukcij - cesta

Št. projekta:	Št. načrta:	Datum:	Faza:	Merilo:	Št. lista:
P-2019/03	C-2019/03	marec 2019	PZI	M 1:500	G.2.4

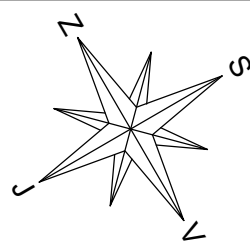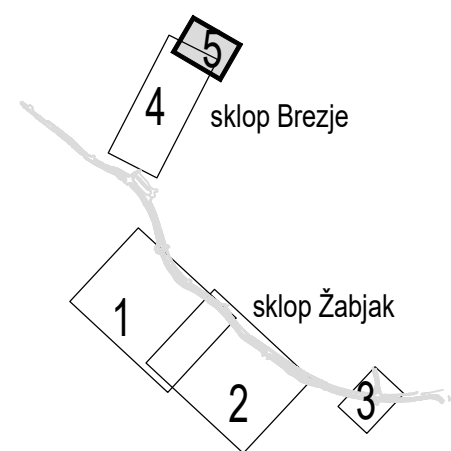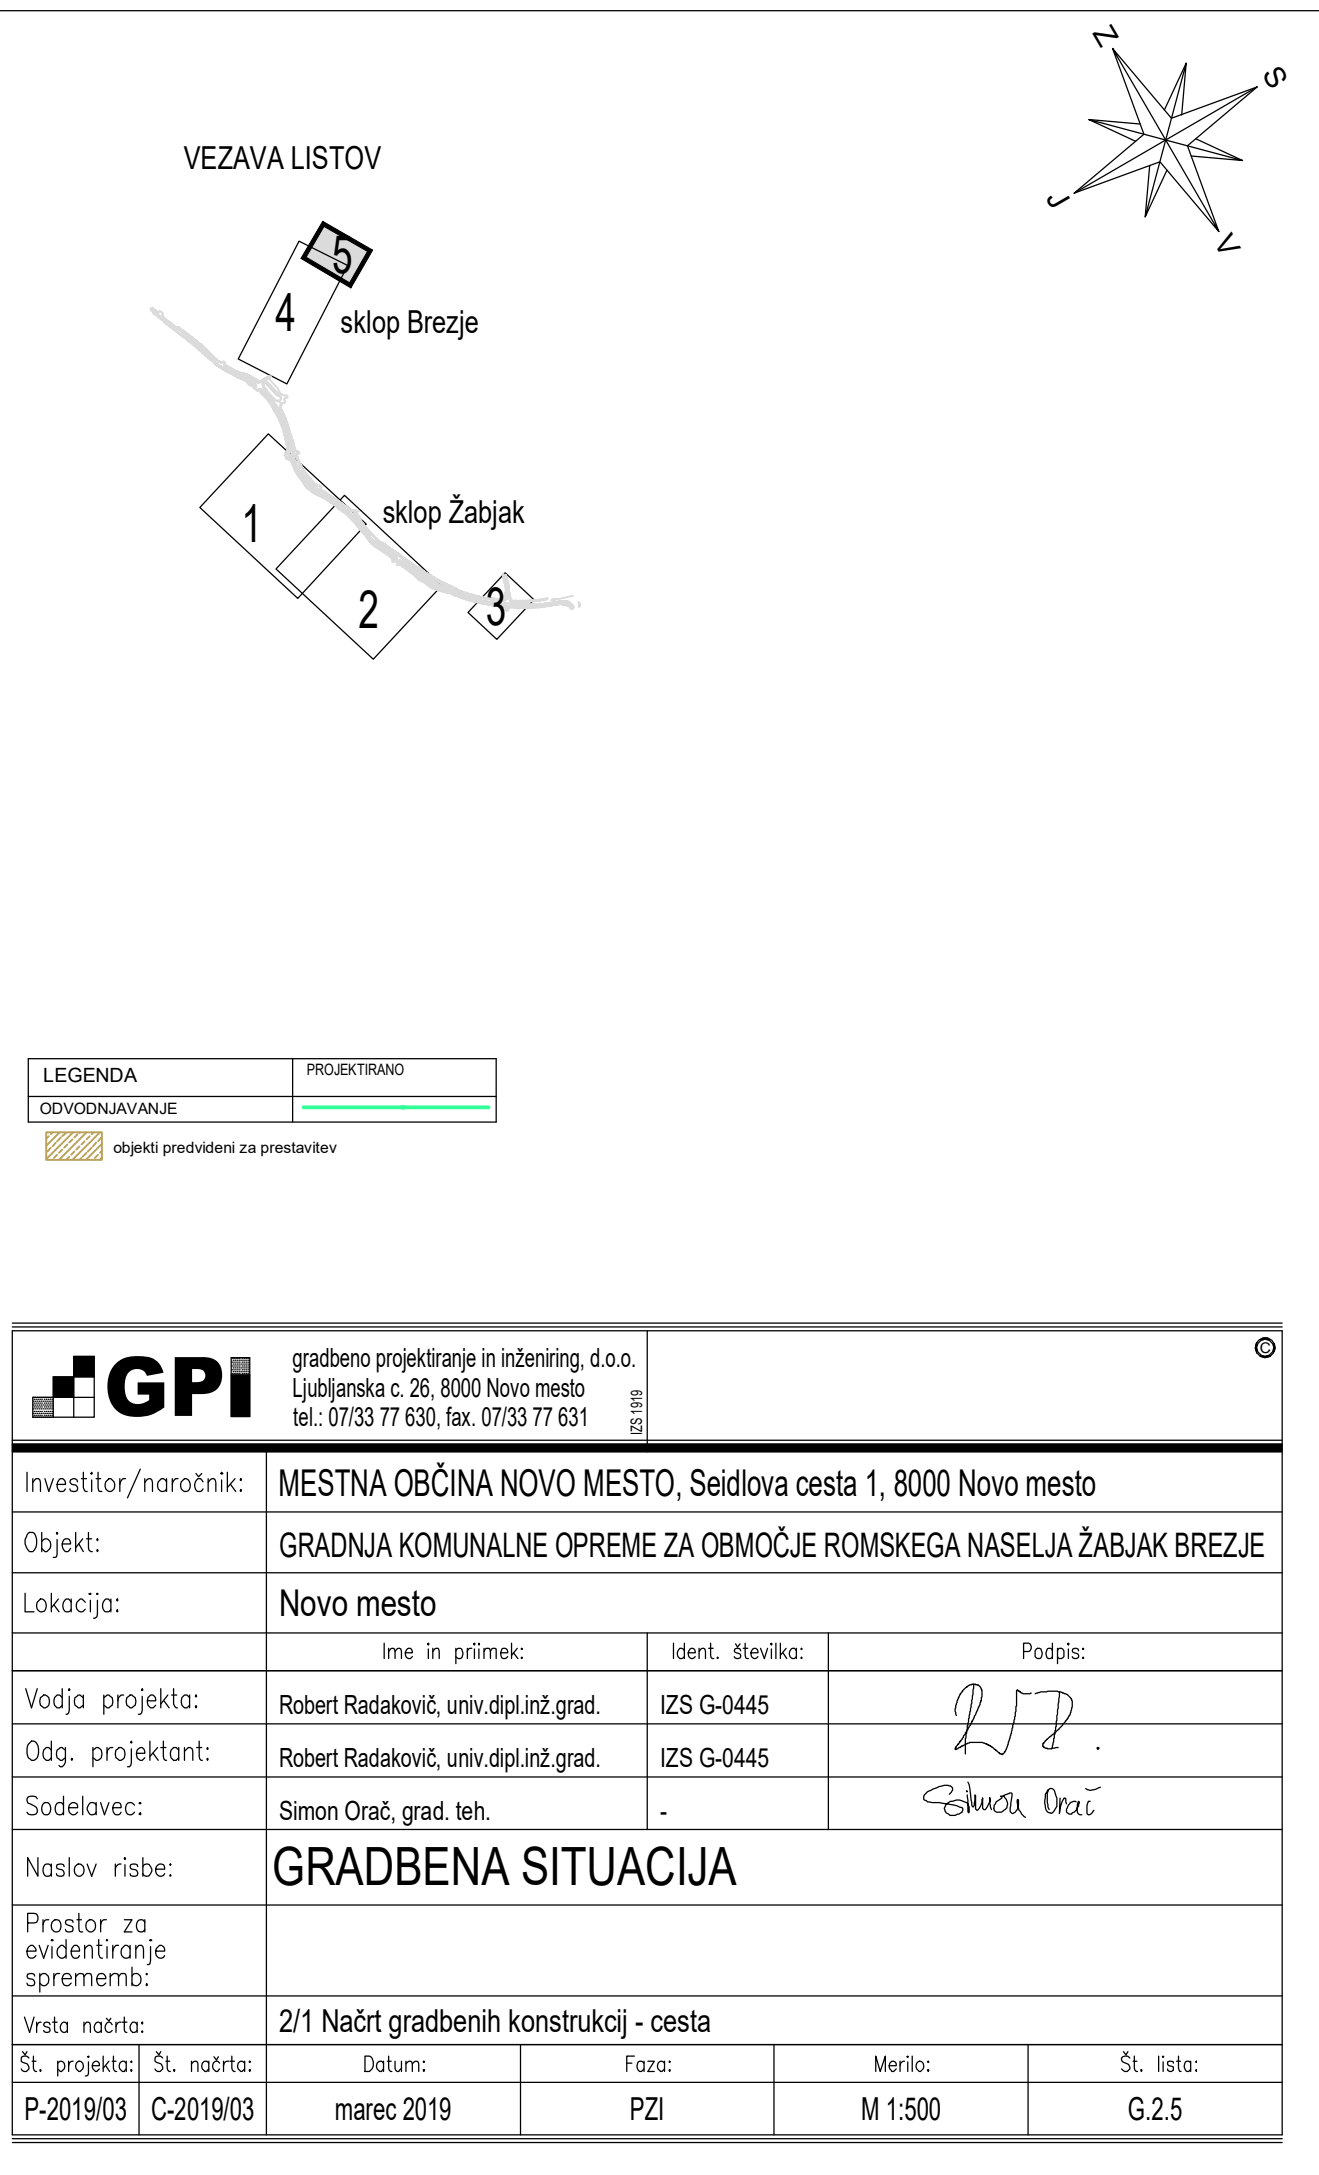

LEGENDA	PROJEKTIRANO
ODVODNJAVANJE	

 objekti predvideni za prestavitev

	gradbeno projektiranje in inženiring, d.o.o. Ljubljanska c. 26, 8000 Novo mesto tel.: 07/33 77 630, fax. 07/33 77 631	IZS 199 
Investitor/naročnik:	MESTNA OBČINA NOVO MESTO, Seidlova cesta 1, 8000 Novo mesto	
Objekt:	GRADNJA KOMUNALNE OPREME ZA OBMOČJE ROMSKEGA NASELJA ŽABJAK BREZJE	
Lokacija:	Novo mesto	
	Ime in priimek:	Ident. številka:
Vodja projekta:	Robert Radaković, univ.dipl.inž.grad.	IZS G-0445
Odg. projektant:	Robert Radaković, univ.dipl.inž.grad.	IZS G-0445
Sodelavec:	Simon Orač, grad. teh.	-
Naslov risbe:	GRADBENA SITUACIJA	
Prostor za evidentiranje sprememb:		
Vrsta načrta:	2/1 Načrt gradbenih konstrukcij - cesta	
Št. projekta:	Št. načrta:	
P-2019/03	C-2019/03	
	Datum:	Faza:
	Merilo:	Št. lista:
	marec 2019	PZI
	M 1:500	G.2.5