



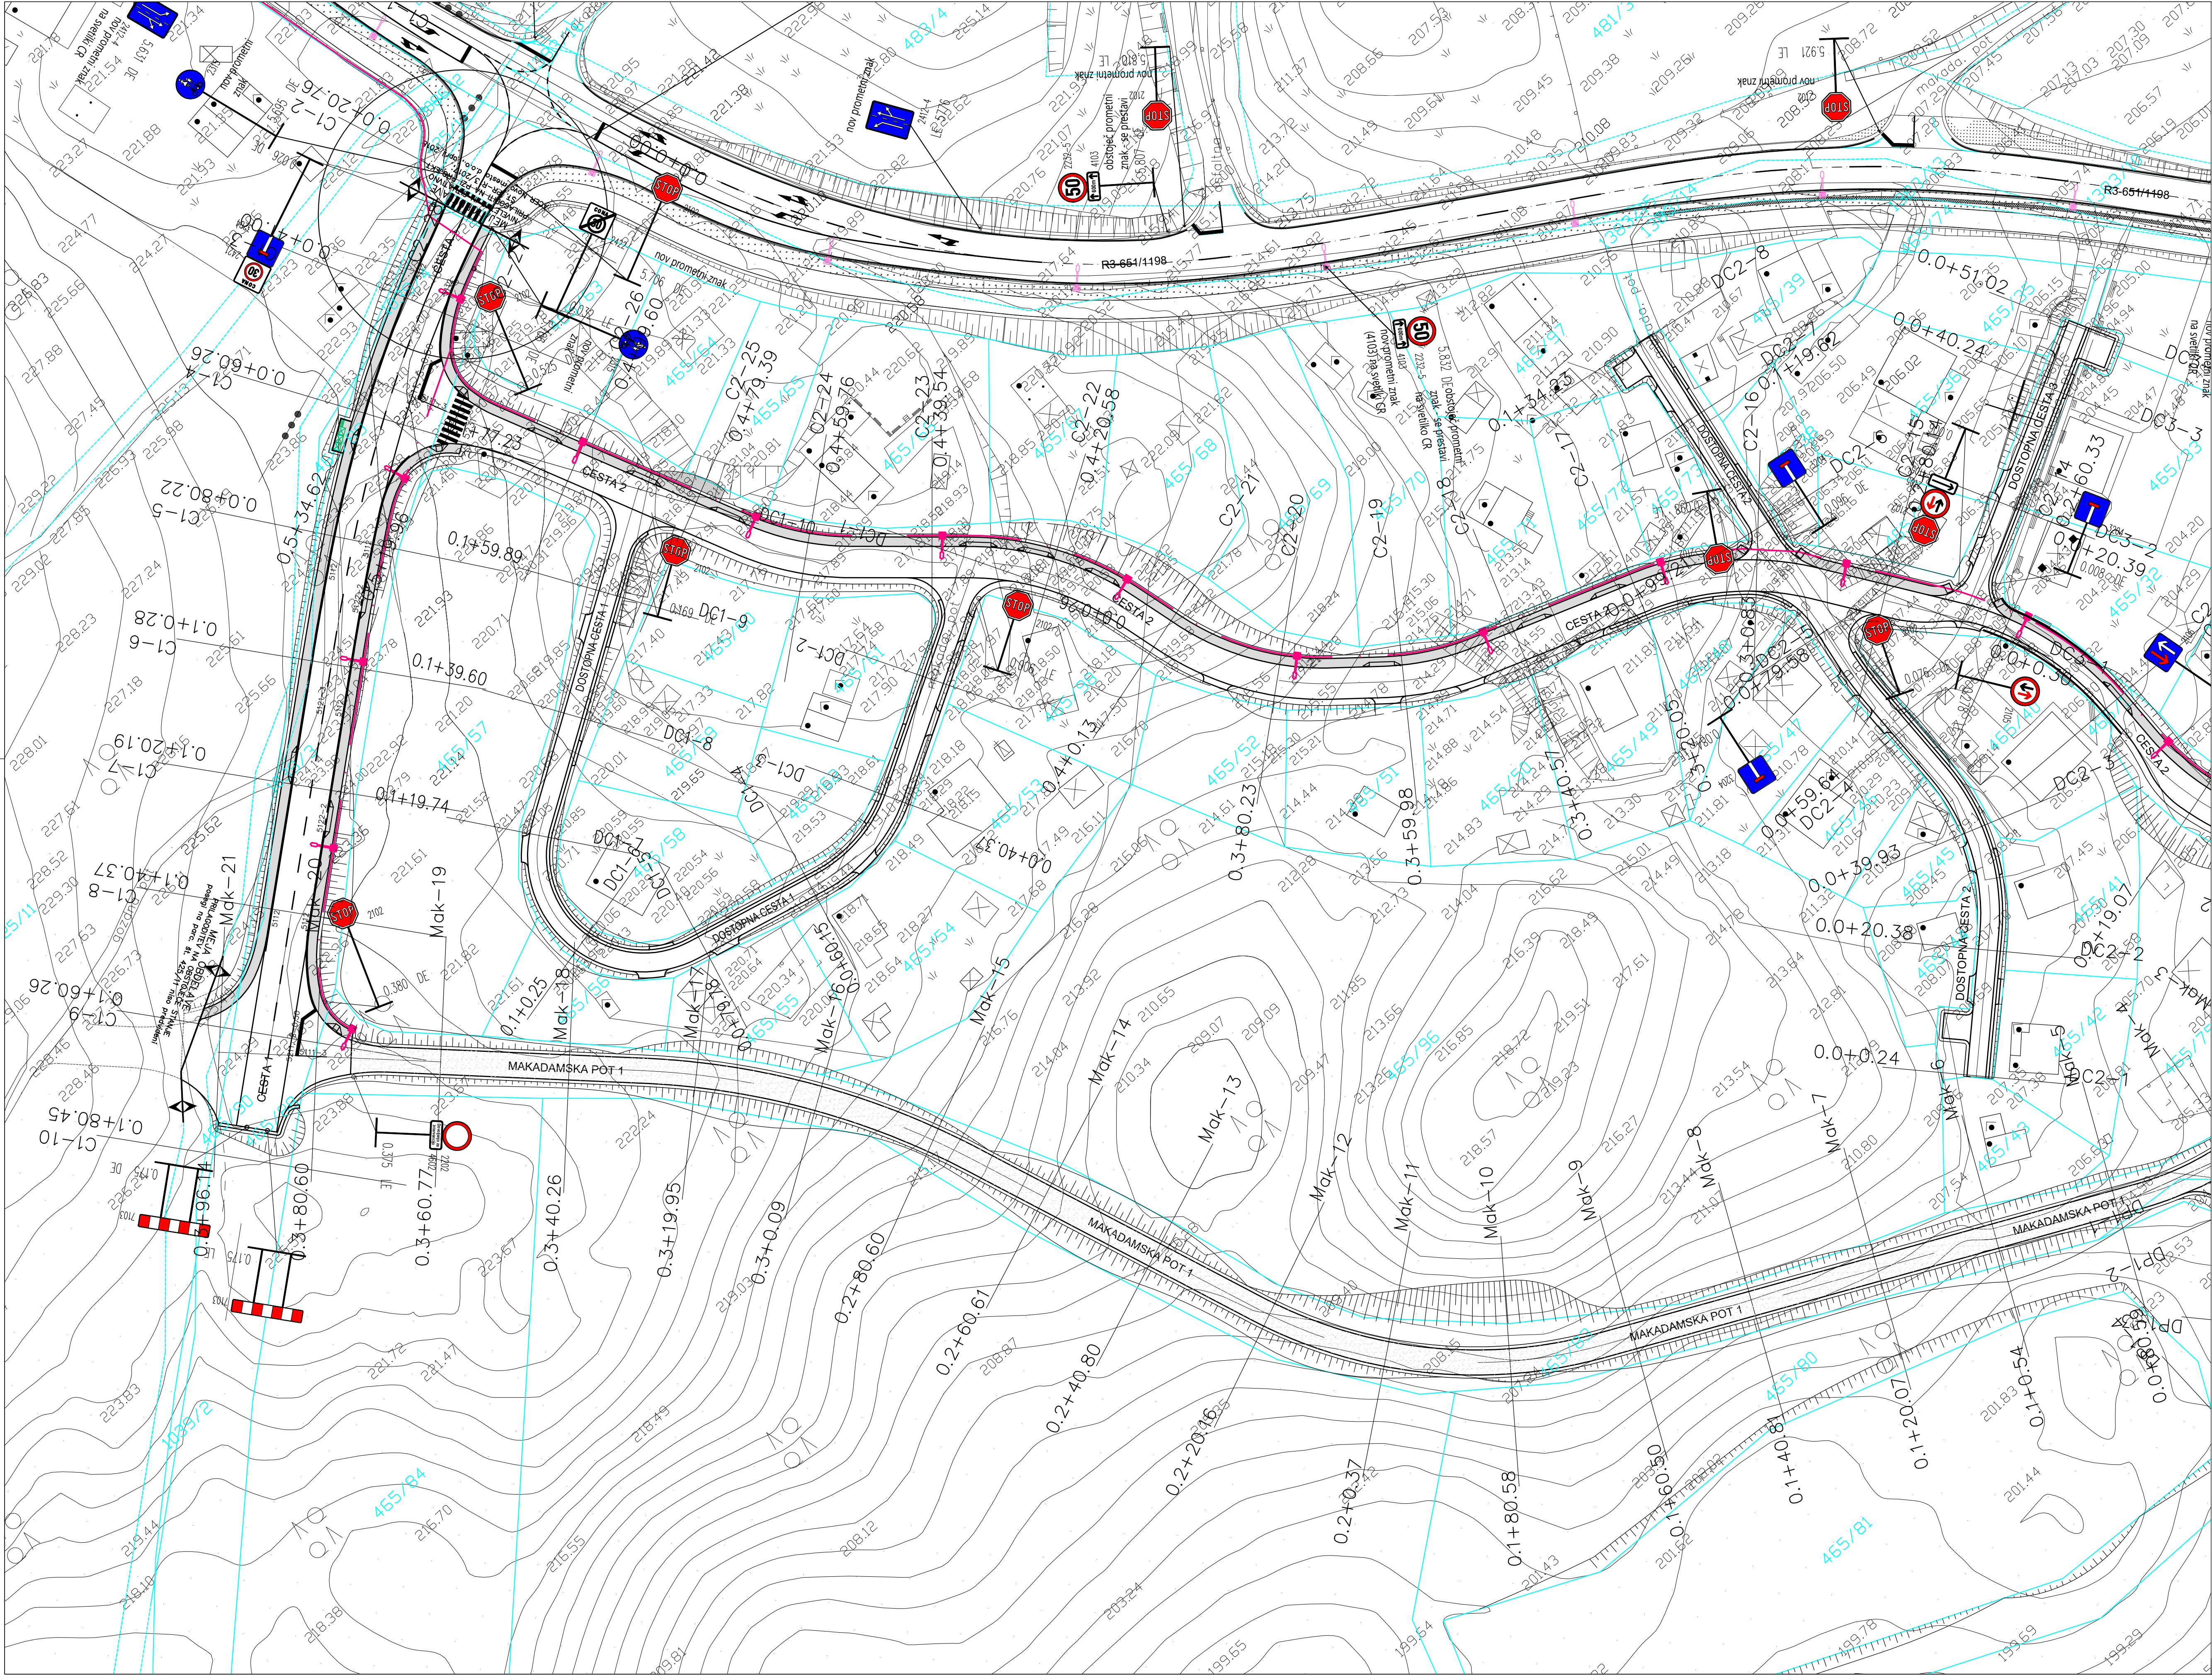


VEZAVA LISTOV

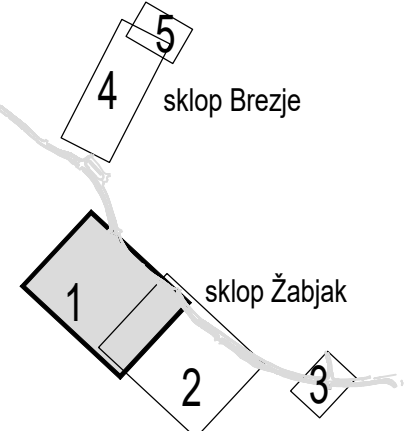



LEGENDA	OBSTOJEČE	PROJEKTIRANO PO PROJ. PR-R13/2017	PROJEKTIRANO - GPI
CESTNA RAZSVETLJAVNA			

OPOMBA: Prometna signalizacija na regionalni cesti R3-651/1198 Trebnje - Novo mesto je povzeta po projektu PR-R13/2017!

		gradbeno projektiranje in inženiring, d.o.o. Ljubljanska c. 26, 8000 Novo mesto tel.: 07/33 77 630, fax: 07/33 77 631	
Investitor/naročnik:		MESTNA OBČINA NOVO MESTO, Seidlova cesta 1, 8000 Novo mesto	
Objekt:		GRADNJA KOMUNALNE OPREME ZA OBMOČJE ROMSKEGA NASELJA ŽABJAK BREZJE	
Lokacija:		Novo mesto	
		Ime in priimek:	Ident. številka:
Vodja projekta:		Robert Radakovič, univ.dipl.inž.grad.	IZS G-0445
Odg. projektant:		Robert Radakovič, univ.dipl.inž.grad.	IZS G-0445
Sodelavec:		Simon Orač, grad. teh.	-
Naslov risbe:		SITUACIJA PROMETNE UREDITVE	
Prostor za evidentiranje sprememb:			
Vrsta načrta:		2/1 Načrt gradbenih konstrukcij - cesta	
Št. projekta:	Št. načrta:	Datum:	Faza:
P-2019/03	C-2019/03	marec 2019	PZI
		Merilo:	Št. lista:
		M 1:500	G.3.1

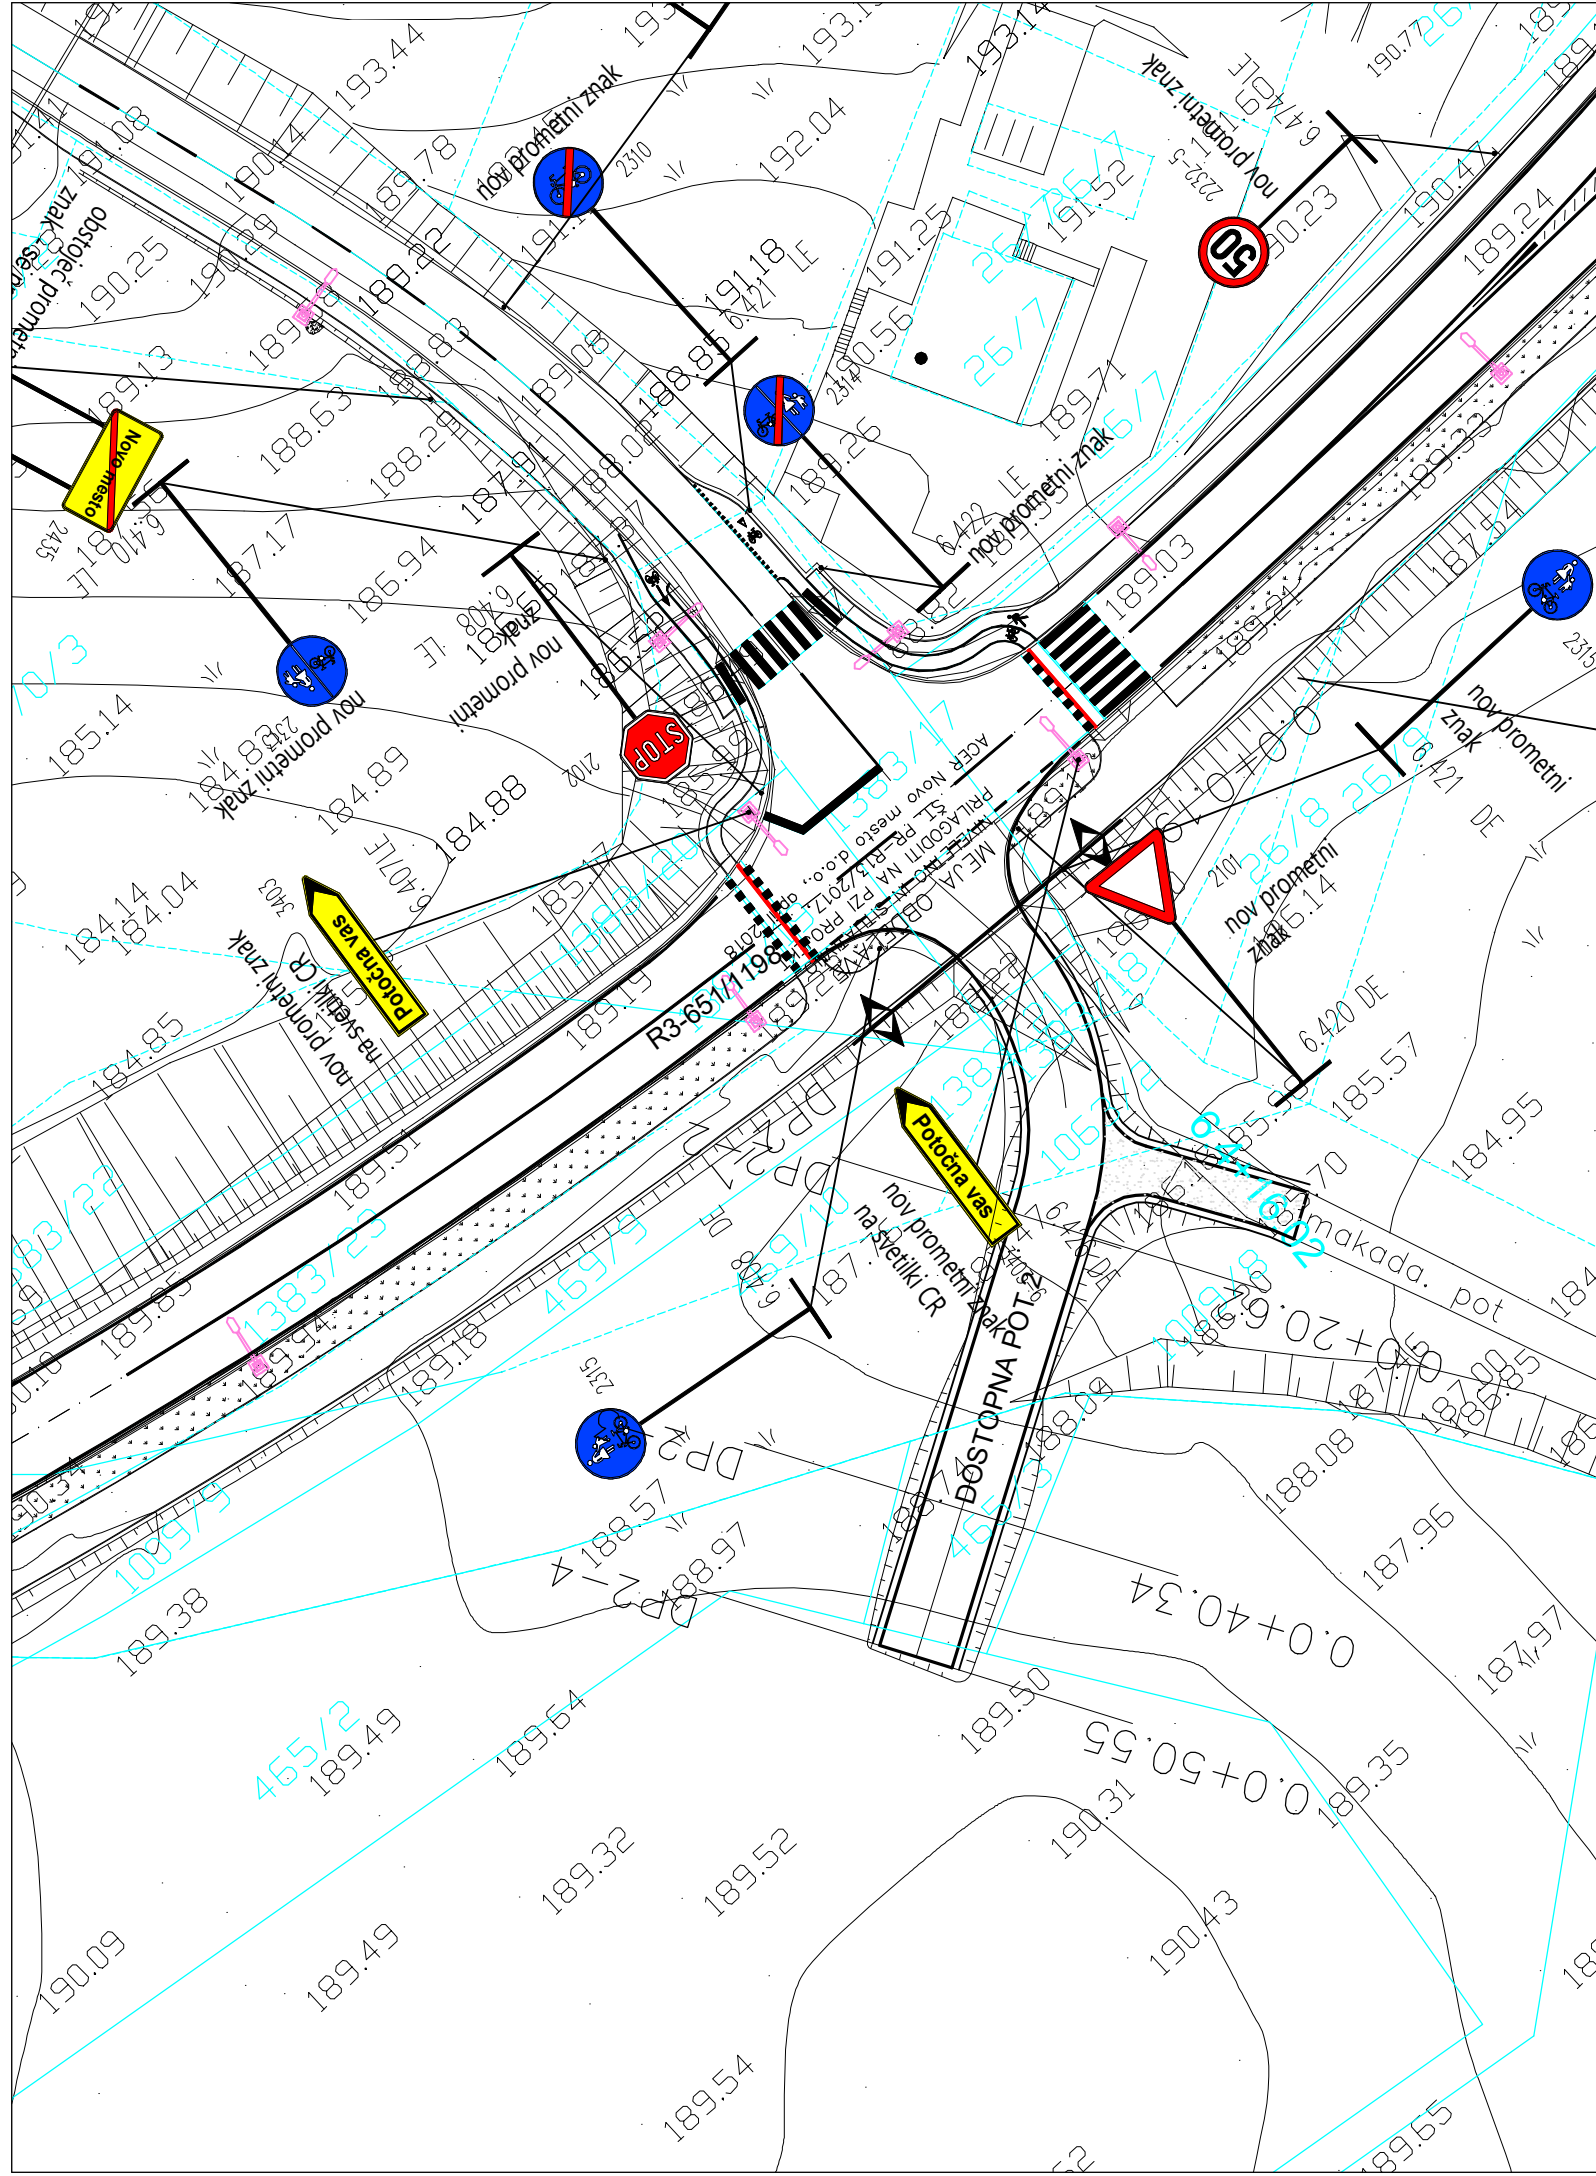


VEZAVA LISTOV

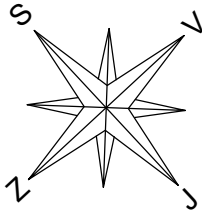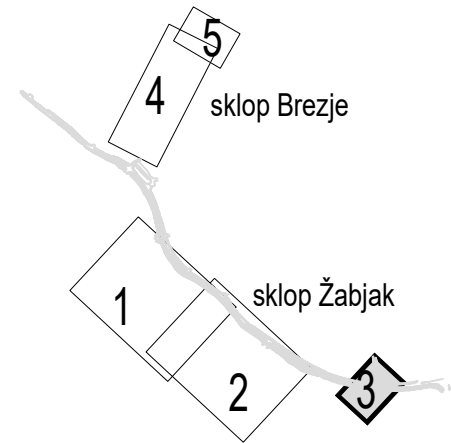

LEGENDA	OBSTOJEČE	PROJEKTIRANO PO PROJ. PR-R13/2017	PROJEKTIRANO - GPI
CESTNA RAZSVETLJAVA			

OPOMBA: Prometna signalizacija na regionalni cesti R3-651/1198 Trebnje - Novo mesto je povzeta po projektu PR-R13/2017!

	gradbeno projektiranje in inženiring, d.o.o. Ljubljanska c. 26, 8000 Novo mesto tel.: 07/33 77 630, fax. 07/33 77 631			
Investitor/naročnik:	MESTNA OBČINA NOVO MESTO, Seidlova cesta 1, 8000 Novo mesto			
Objekt:	GRADNJA KOMUNALNE OPREME ZA OBMOČJE ROMSKEGA NASELJA ŽABJAK BREZJE			
Lokacija:	Novo mesto			
	Ime in priimek:	Ident. številka:	Podpis:	
Vodja projekta:	Robert Radakovič, univ.dipl.inž.grad.	IZS G-0445		
Odg. projektant:	Robert Radakovič, univ.dipl.inž.grad.	IZS G-0445		
Sodelavec:	Simon Orač, grad. teh.	-		
Naslov risbe:	SITUACIJA PROMETNE UREDITVE			
Prostor za evidentiranje sprememb:				
Vrsta načrta:	2/1 Načrt gradbenih konstrukcij - cesta			
Št. projekta:	Št. načrta:	Datum:	Faza:	Merilo:
P-2019/03	C-2019/03	marec 2019	PZI	M 1:500
				Št. lista:
				G.3.3

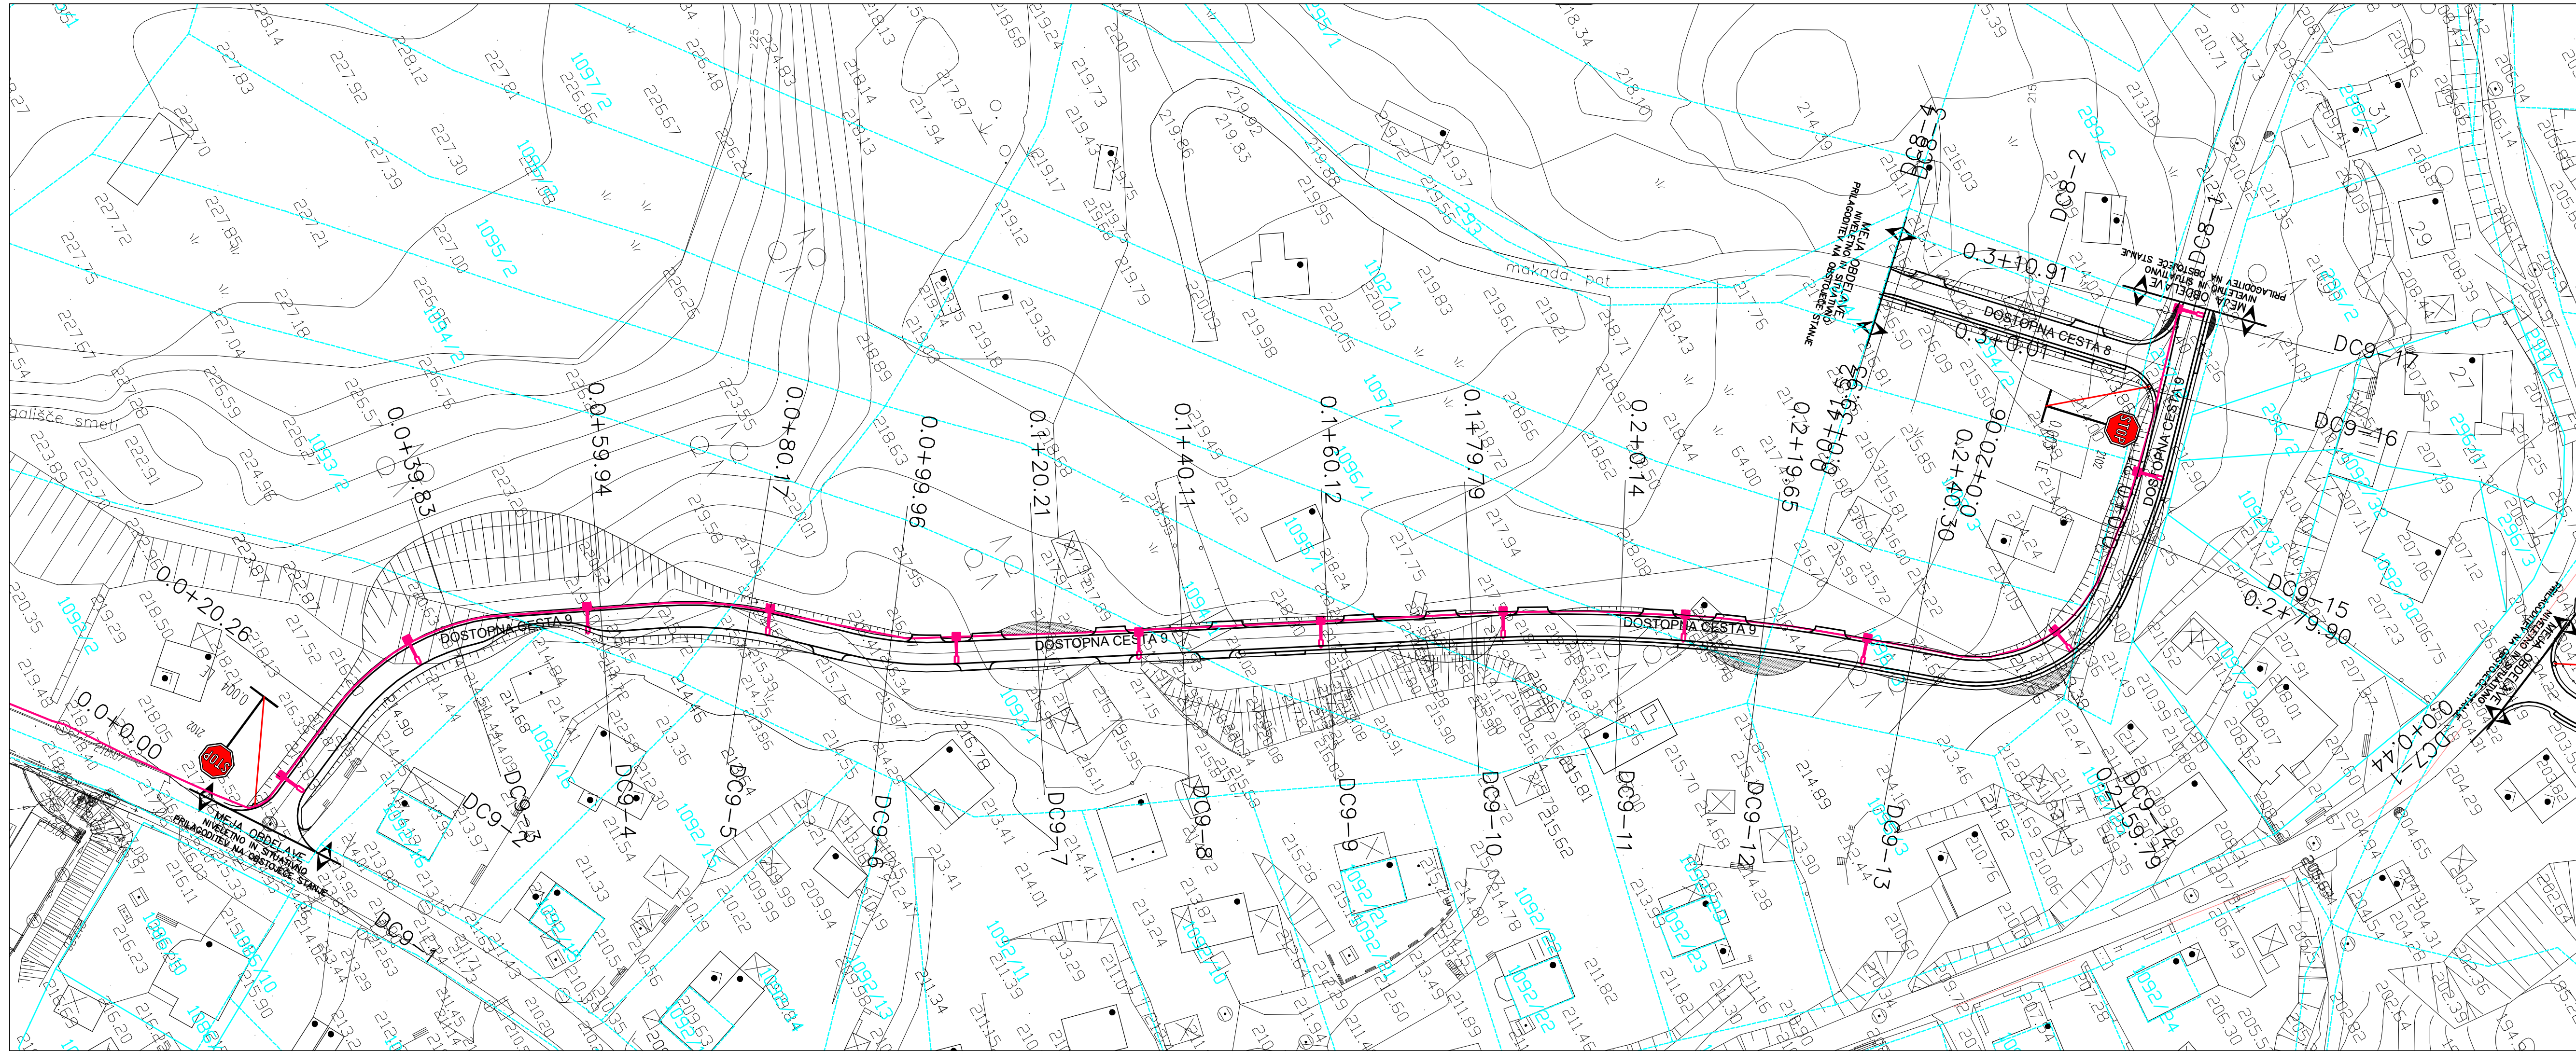

VEZAVA LISTOV

LEGENDA

OBSTOJEČE	PROJEKTIRANO PO PROJ. PR-R13/2017	PROJEKTIRANO - GPI
CESTNA RAZSVETLJAVNA		

GPI gradbeno projektiranje in inženiring, d.o.o.
Ljubljanska c. 26, 8000 Novo mesto
tel.: 07/33 77 630, fax. 07/33 77 631

Investitor/naročnik: MESTNA OBČINA NOVO MESTO, Seidlova cesta 1, 8000 Novo mesto

Objekt: GRADNJA KOMUNALNE OPREME ZA OBMOČJE ROMSKEGA NASELJA ŽABJAK BREZJE


Lokacija: Novo mesto

Ime in priimek:	Ident. številka:	Podpis:
Vodja projekta: Robert Radakovič, univ.dipl.inž.grad.	IZS G-0445	
Odg. projektant: Robert Radakovič, univ.dipl.inž.grad.	IZS G-0445	
Sodelavec: Simon Orač, grad. teh.		



Naslov risbe: SITUACIJA PROMETNE UREDITVE

Prostor za evidentiranje sprememb:



Vrsta načrta: 2/1 Načrt gradbenih konstrukcij - cesta					
Št. projekta: P-2019/03	Št. načrta: C-2019/03	Datum: marec 2019	Faza: PZI	Merilo: M 1:500	Št. lista: G.3.4

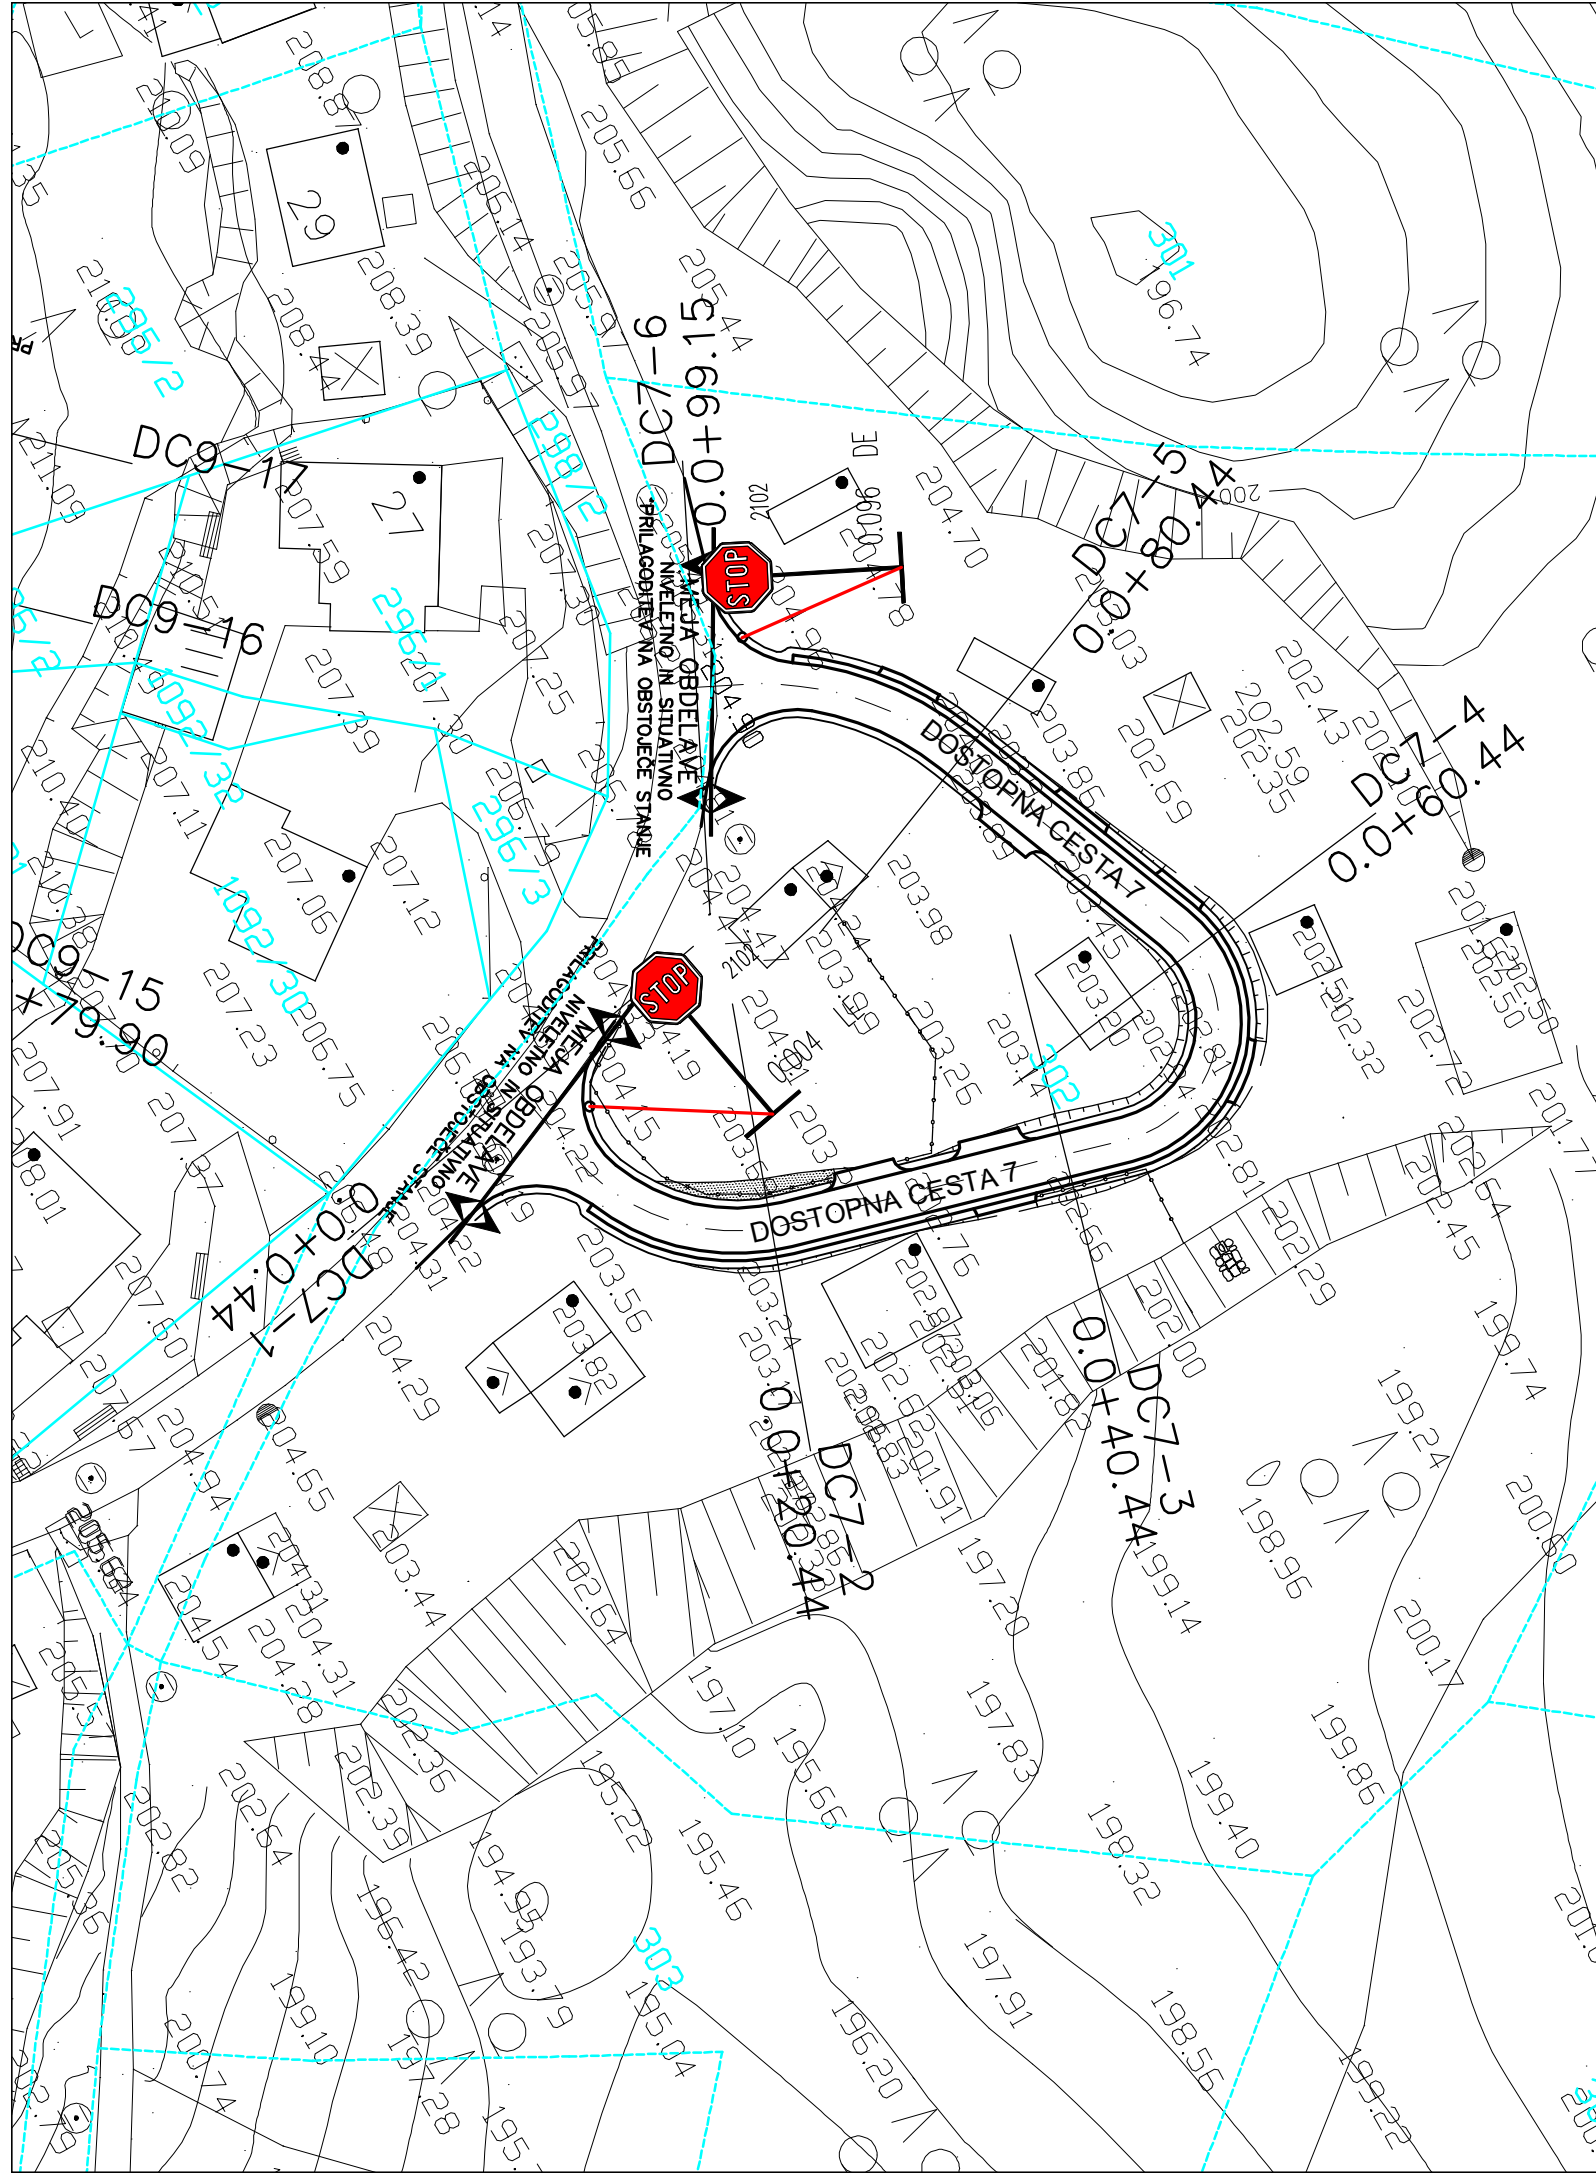

VEZAVA LISTOV

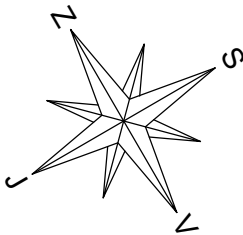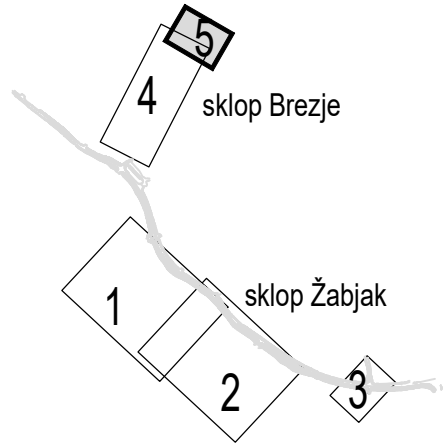

LEGENDA	OBSTOJEČE	PROJEKTIRANO PO PROJ. PR-R132017	PROJEKTIRANO - GPI
CESTNA RAZSVETLJAVA			

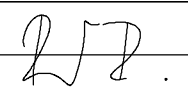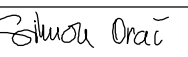 gradbeno projektiranje in inženiring, d.o.o. Ljubljanska c. 26, 8000 Novo mesto tel.: 07/33 77 630, fax. 07/33 77 631				
Investitor/naročnik: MESTNA OBČINA NOVO MESTO, Seidlova cesta 1, 8000 Novo mesto				
Objekt: GRADNJA KOMUNALNE OPREME ZA OBMOČJE ROMSKEGA NASELJA ŽABJAK BREZJE				
Lokacija: Novo mesto				
Ime in priimek:		Ident. številka:	Podpis:	
Vodja projekta: Robert Radakovič, univ.dipl.inž.grad.		IZS G-0445		
Odg. projektant: Robert Radakovič, univ.dipl.inž.grad.		IZS G-0445		
Sodelavec: Simon Orač, grad. teh.		-		
Naslov risbe: SITUACIJA PROMETNE UREDITVE				
Prostor za evidentiranje sprememb:				
Vrsta načrta: 2/1 Načrt gradbenih konstrukcij - cesta				
Št. projekta:	Št. načrta:	Datum:	Faza:	Merilo:
P-2019/03	C-2019/03	marec 2019	PZI	M 1:500
			Št. lista:	G.3.5