


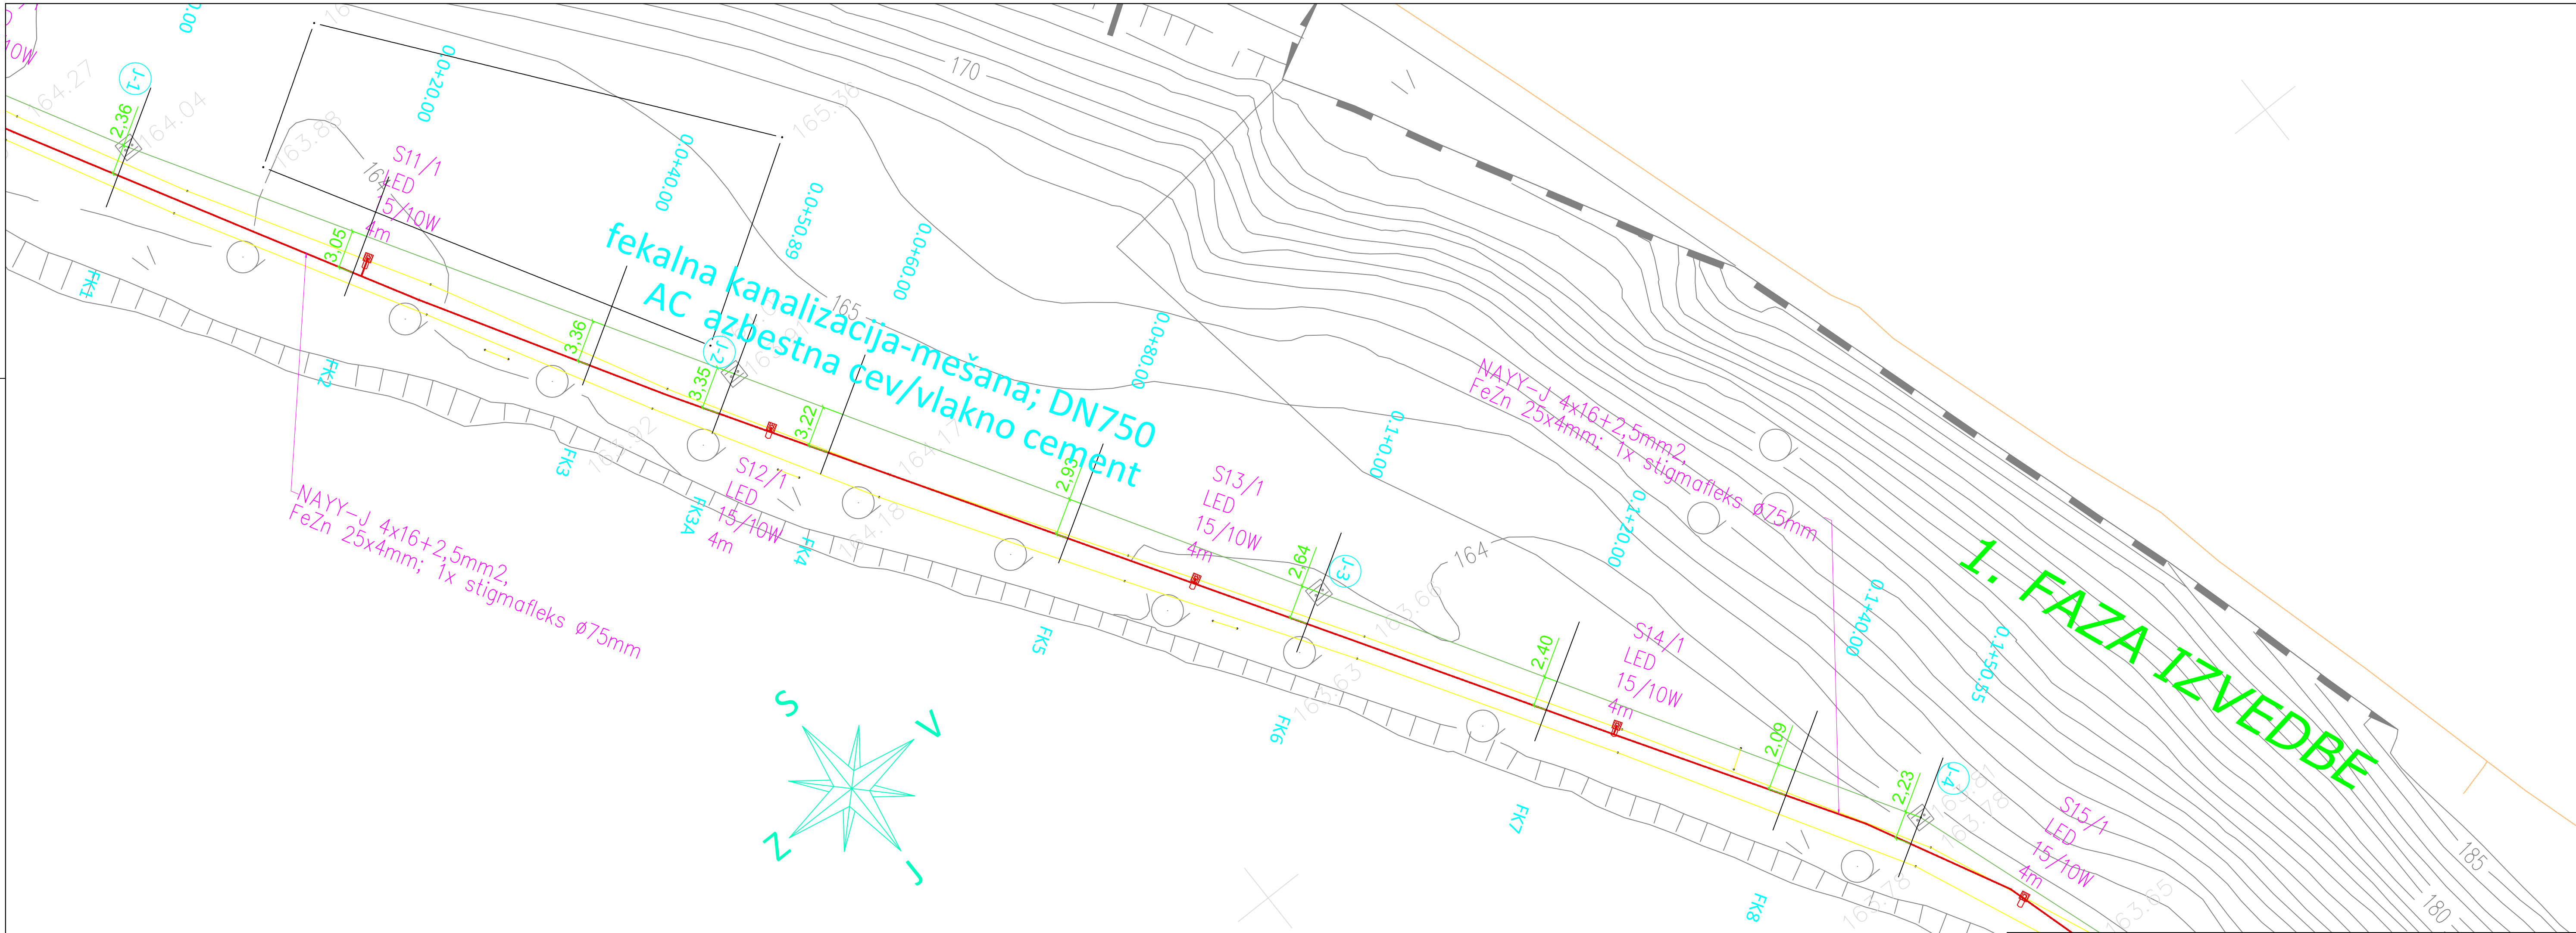

Sprememba:	Opis spremembe:	Datum:	Podpis:
Naročnik/Investitor:	Izdelovalec:		
MESTNA OBČINA NOVO MESTO SEIDLOVA CESTA 1 8000 NOVO MESTO	PROJEKT-ECO d.o.o. Na Lazu 25, 8000 NOVO MESTO GSM 041/773 457; E-mail: gepr.projekt@gmail.com;		
Objekt/Lokacija:	IZGRADNJA JAVNE RAZSVETLJAVE ŽUPANČIČEVEGA SPREHAJALIŠČA IN DELA FOERSTERJEVE ULICE V NOVO MESTU	NAZIV:	IME IN PRIMEK:
Št. oznaka načrta in našt:	Št. projekt:	Št. izd.	PODPIS:
4. NAČRT ELEKTRIČNIH INŠTALACIJ IN ELEKTRIČNE OPREME	000. VOD. PROJL:	Boštjan MIKEC, d.i.e.	E-1739
Vsebina/naslov risbe:	SOĐELAVCI:	Robert MIKLIČ, inž.el.	E-1449
SITUACIJA NAPRAV JAVNE RAZSVETLJAVE Z ODMIKI DO KANALIZACIJE	Št. risbe:		
Vrsta proj. dokumentacije:	Št. proj.	Št. našt.	Št. CC:
PZI	1249/2018	1249/2018	2112
Št. odseka:	Arhivska št.:	Faza/objekt:	Št. risbe:
		004.2130	G.151
Opomba:	Ta risba je namenjena izključno za potrebe naročnika, zato ga v uporabo tretjim osebam predaja le naročnik z vednostjo izdajalca.		
ZUP-SPREHAJALIŠČE.DWG			G.3

AutoCAD 2017 LT - ser. št. 397-6821835