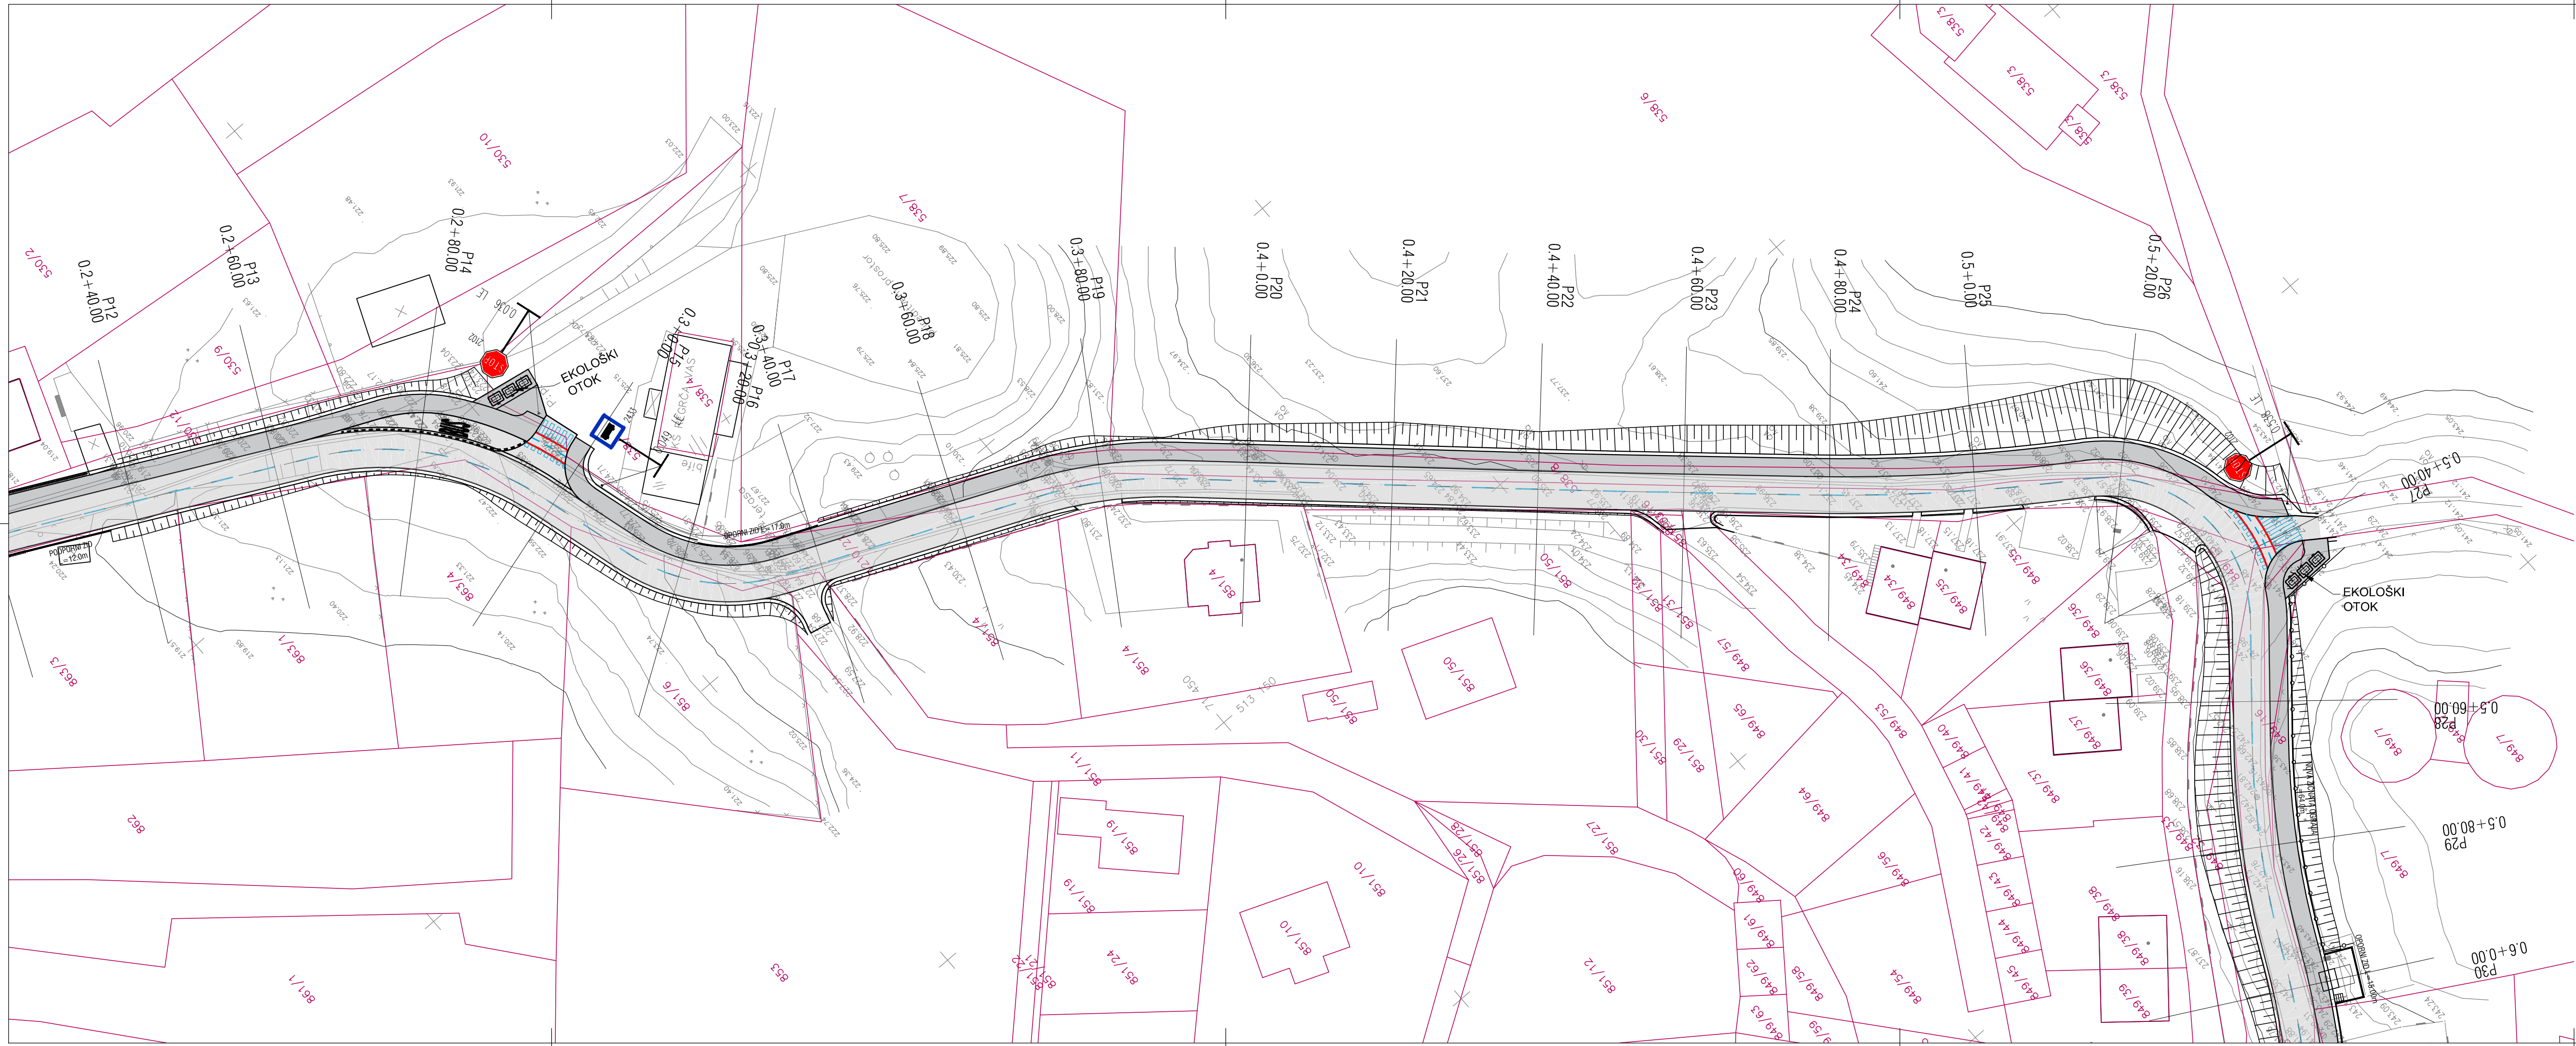


|                                                                              |                                 |   |                     |              |                |
|------------------------------------------------------------------------------|---------------------------------|---|---------------------|--------------|----------------|
| Naročnik/Investitor:                                                         |                                 | Izdovalec:   |                     |              |                |
| <b>KRAJEVNA SKUPNOST<br/>REGRČA VAS</b><br>Regrča vas 101<br>8000 Novo mesto |                                 |  <b>STUDIO VIZIJ,</b><br>Projektiranje in nadzor, Boštjan Jurak s.p.<br>Ulica Slavka Gruma 120, 8000 Novo mesto<br><br>Tel.: 031 847 783<br>E-mail: boštjan.jurak@studio-vizij.si |                     |              |                |
| Objekt/lokacija:                                                             |                                 |   |                     |              |                |
| <b>UREDITEV JAVNE POTI JP 799184 TER JP 799191<br/>V NASELJU REGRČA VAS</b>  |                                 |   |                     |              |                |
| NAZIV:                                                                       | IME IN PRIIMEK:                 | ID. ŠT. IZS:   |                     |              |                |
| VODJA PROJEKTA:                                                              | Boštjan Jurak, dipl. inž. grad. | G-3400   |                     |              |                |
| POOBLASČENI INŽENIR:                                                         | Boštjan Jurak, dipl. inž. grad. | G-3400   |                     |              |                |
| SODELAVCI:                                                                   |                                 |   |                     |              |                |
| Št. oznaka načrta in načrt:                                                  |                                 |   |                     |              |                |
| 0/2 Vodilni načrt - načrt gradbeništva - cesta                               |                                 |   |                     |              |                |
| Vsebina/naslov risbe:                                                        |                                 |   |                     |              |                |
| <b>GRADBENA SITUACIJA - VAR 1</b>                                            |                                 |   |                     |              |                |
| Vrsta proj. dokum.:                                                          | Št. proj.:                      | Št. načrta:   | Datum:              | Merilo:      | Id. št. risbe: |
| <b>IDZ</b>                                                                   | <b>P 1915</b>                   | <b>P 1915-02</b>   | <b>oktober 2019</b> | <b>1:500</b> | <b>G.3.1.2</b> |