


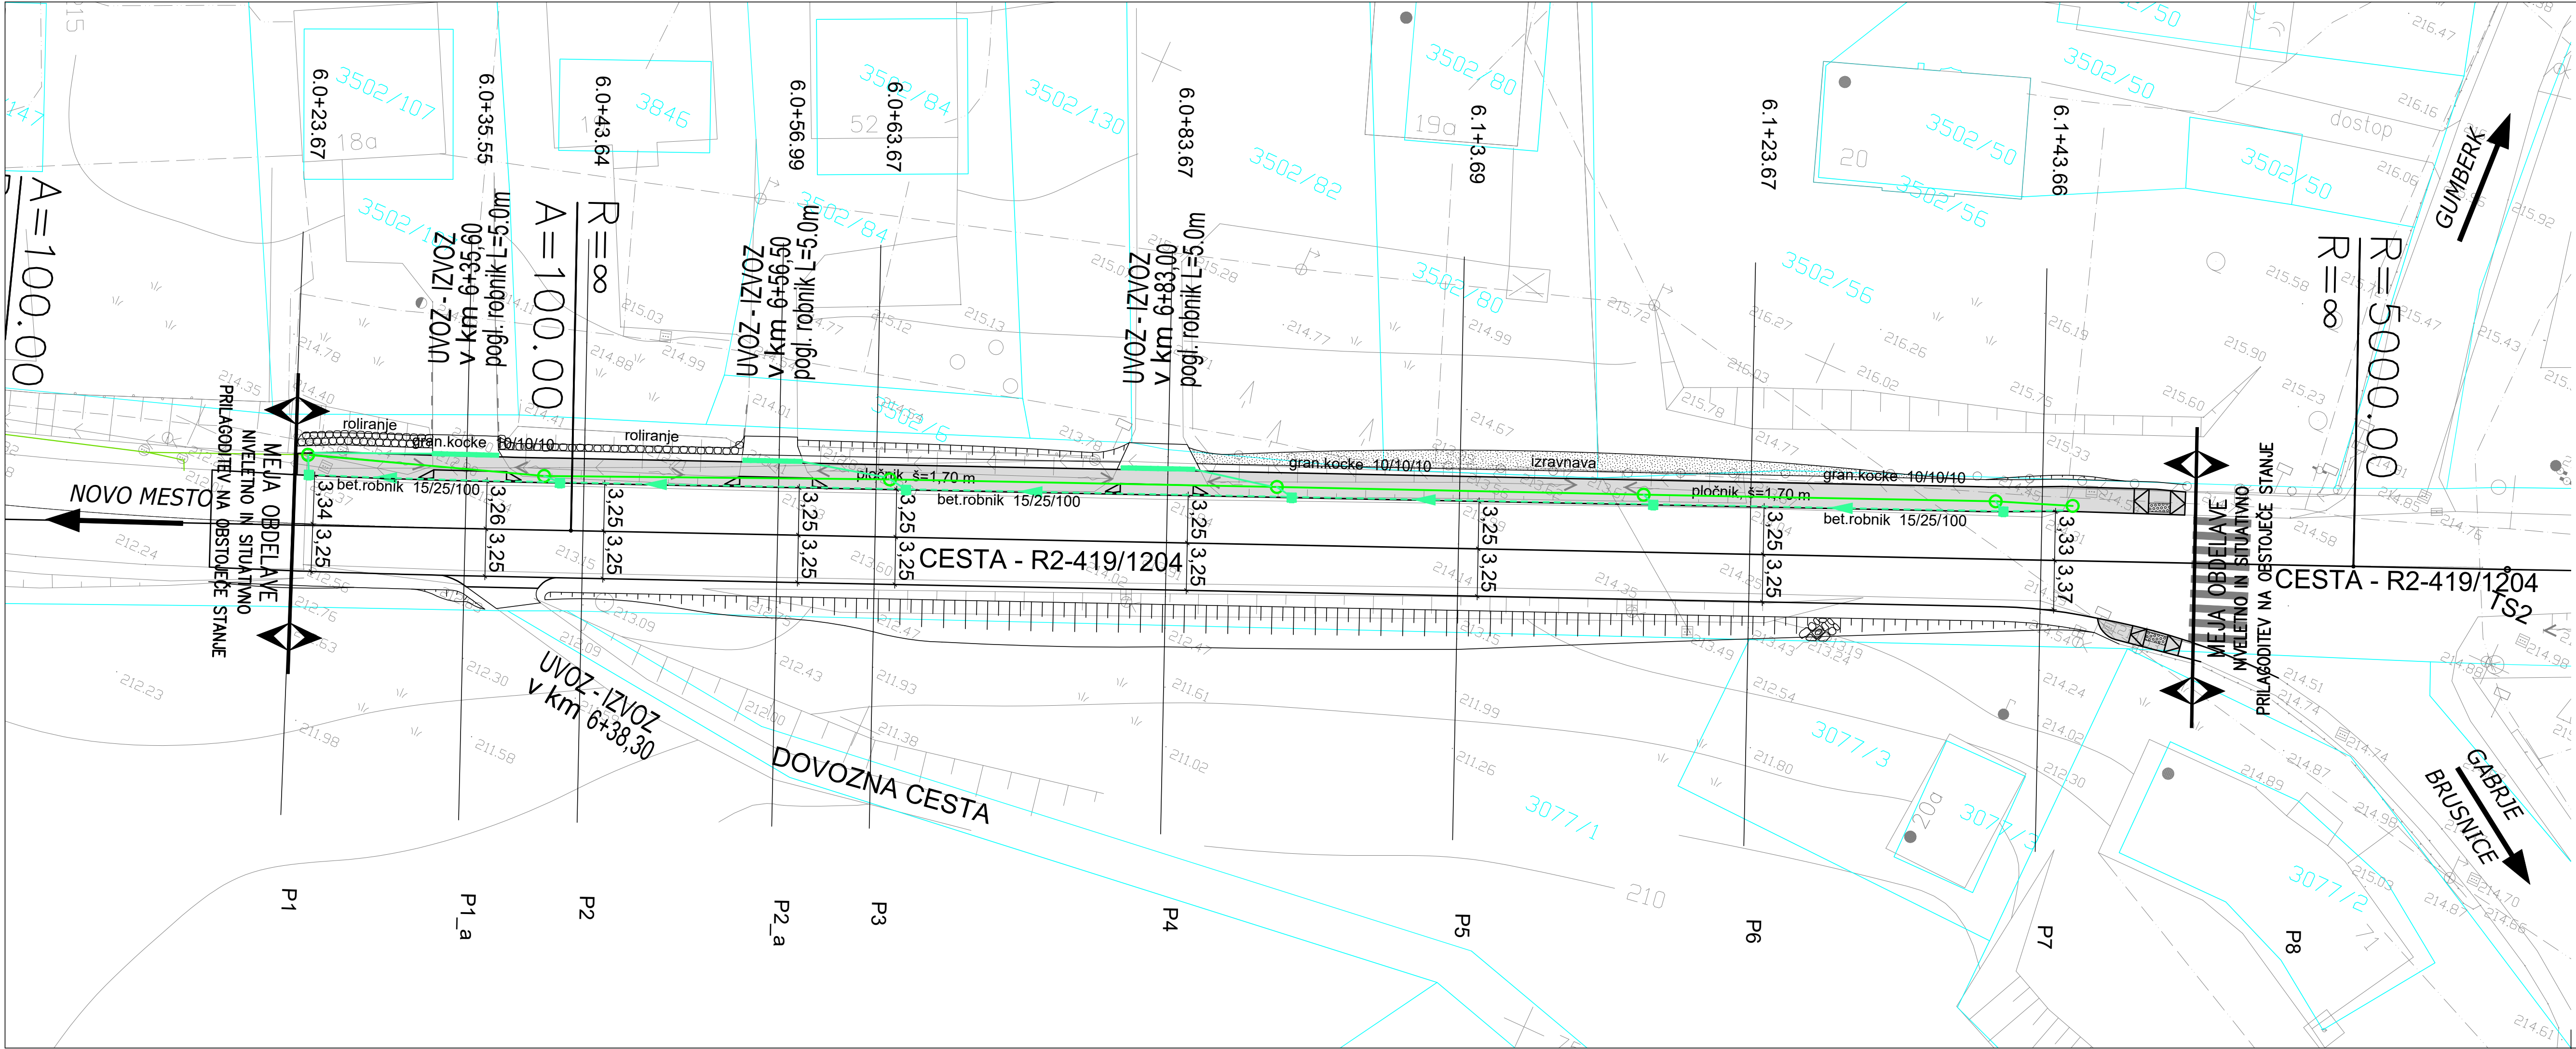

LEGENDA	OBSTOJEČE	PROJEKTIRANO
DRENAŽA		---
KANALIZACIJA ZA ODVOD ODPADNIH PADAVINSKIH VODA		---

sprememba:		opis spremembe:		datum:		podpis	
GPI		naziv		ime in priimek		ident. št. izs.	
gradbeno projektiranje in inženiring, d.o.o.		vođa proj.		mag. Mojca Radakovič, u.d.i.g.		G-1134	
Kočevarjeva ulica 31, 8000 Novo mesto		vodja načrta		mag. Mojca Radakovič, u.d.i.g.		G-1134	
tel.: 07/33 77 630, 07/33 77 632		projektant		Janez Kos, dipl.inž.gr		P-0072 G - 4577	
objekt		UREDITEV PLOČNIKA OB REGIONALNI CESTI R2-419/1204 NOVO MESTO - RATEŽ		št. proj.:		P-2022/03	
		od km 6.0+20 do km 6.1+55 v naselju Ratež		št. načrta:		C-2022/03	
faza:		IZN		merilo:		1:250	
opis risbe:		GRADBENA SITUACIJA		del risbe:		šifra CC:	
vrsta načrta:		02/1 Vodilni načrt - načrt gradbenišтва - pločnik		datum:		maj 2022	
št. odseka:		arhivska št.:		faza/objekt:		šifra risbe:	
1204						007.2101 G.102	
št. priloge:		G.2		avtor risbe:		GPI d.o.o., Novo mesto	
				ident. št. risbe:		C-2022/03 - G.2	