










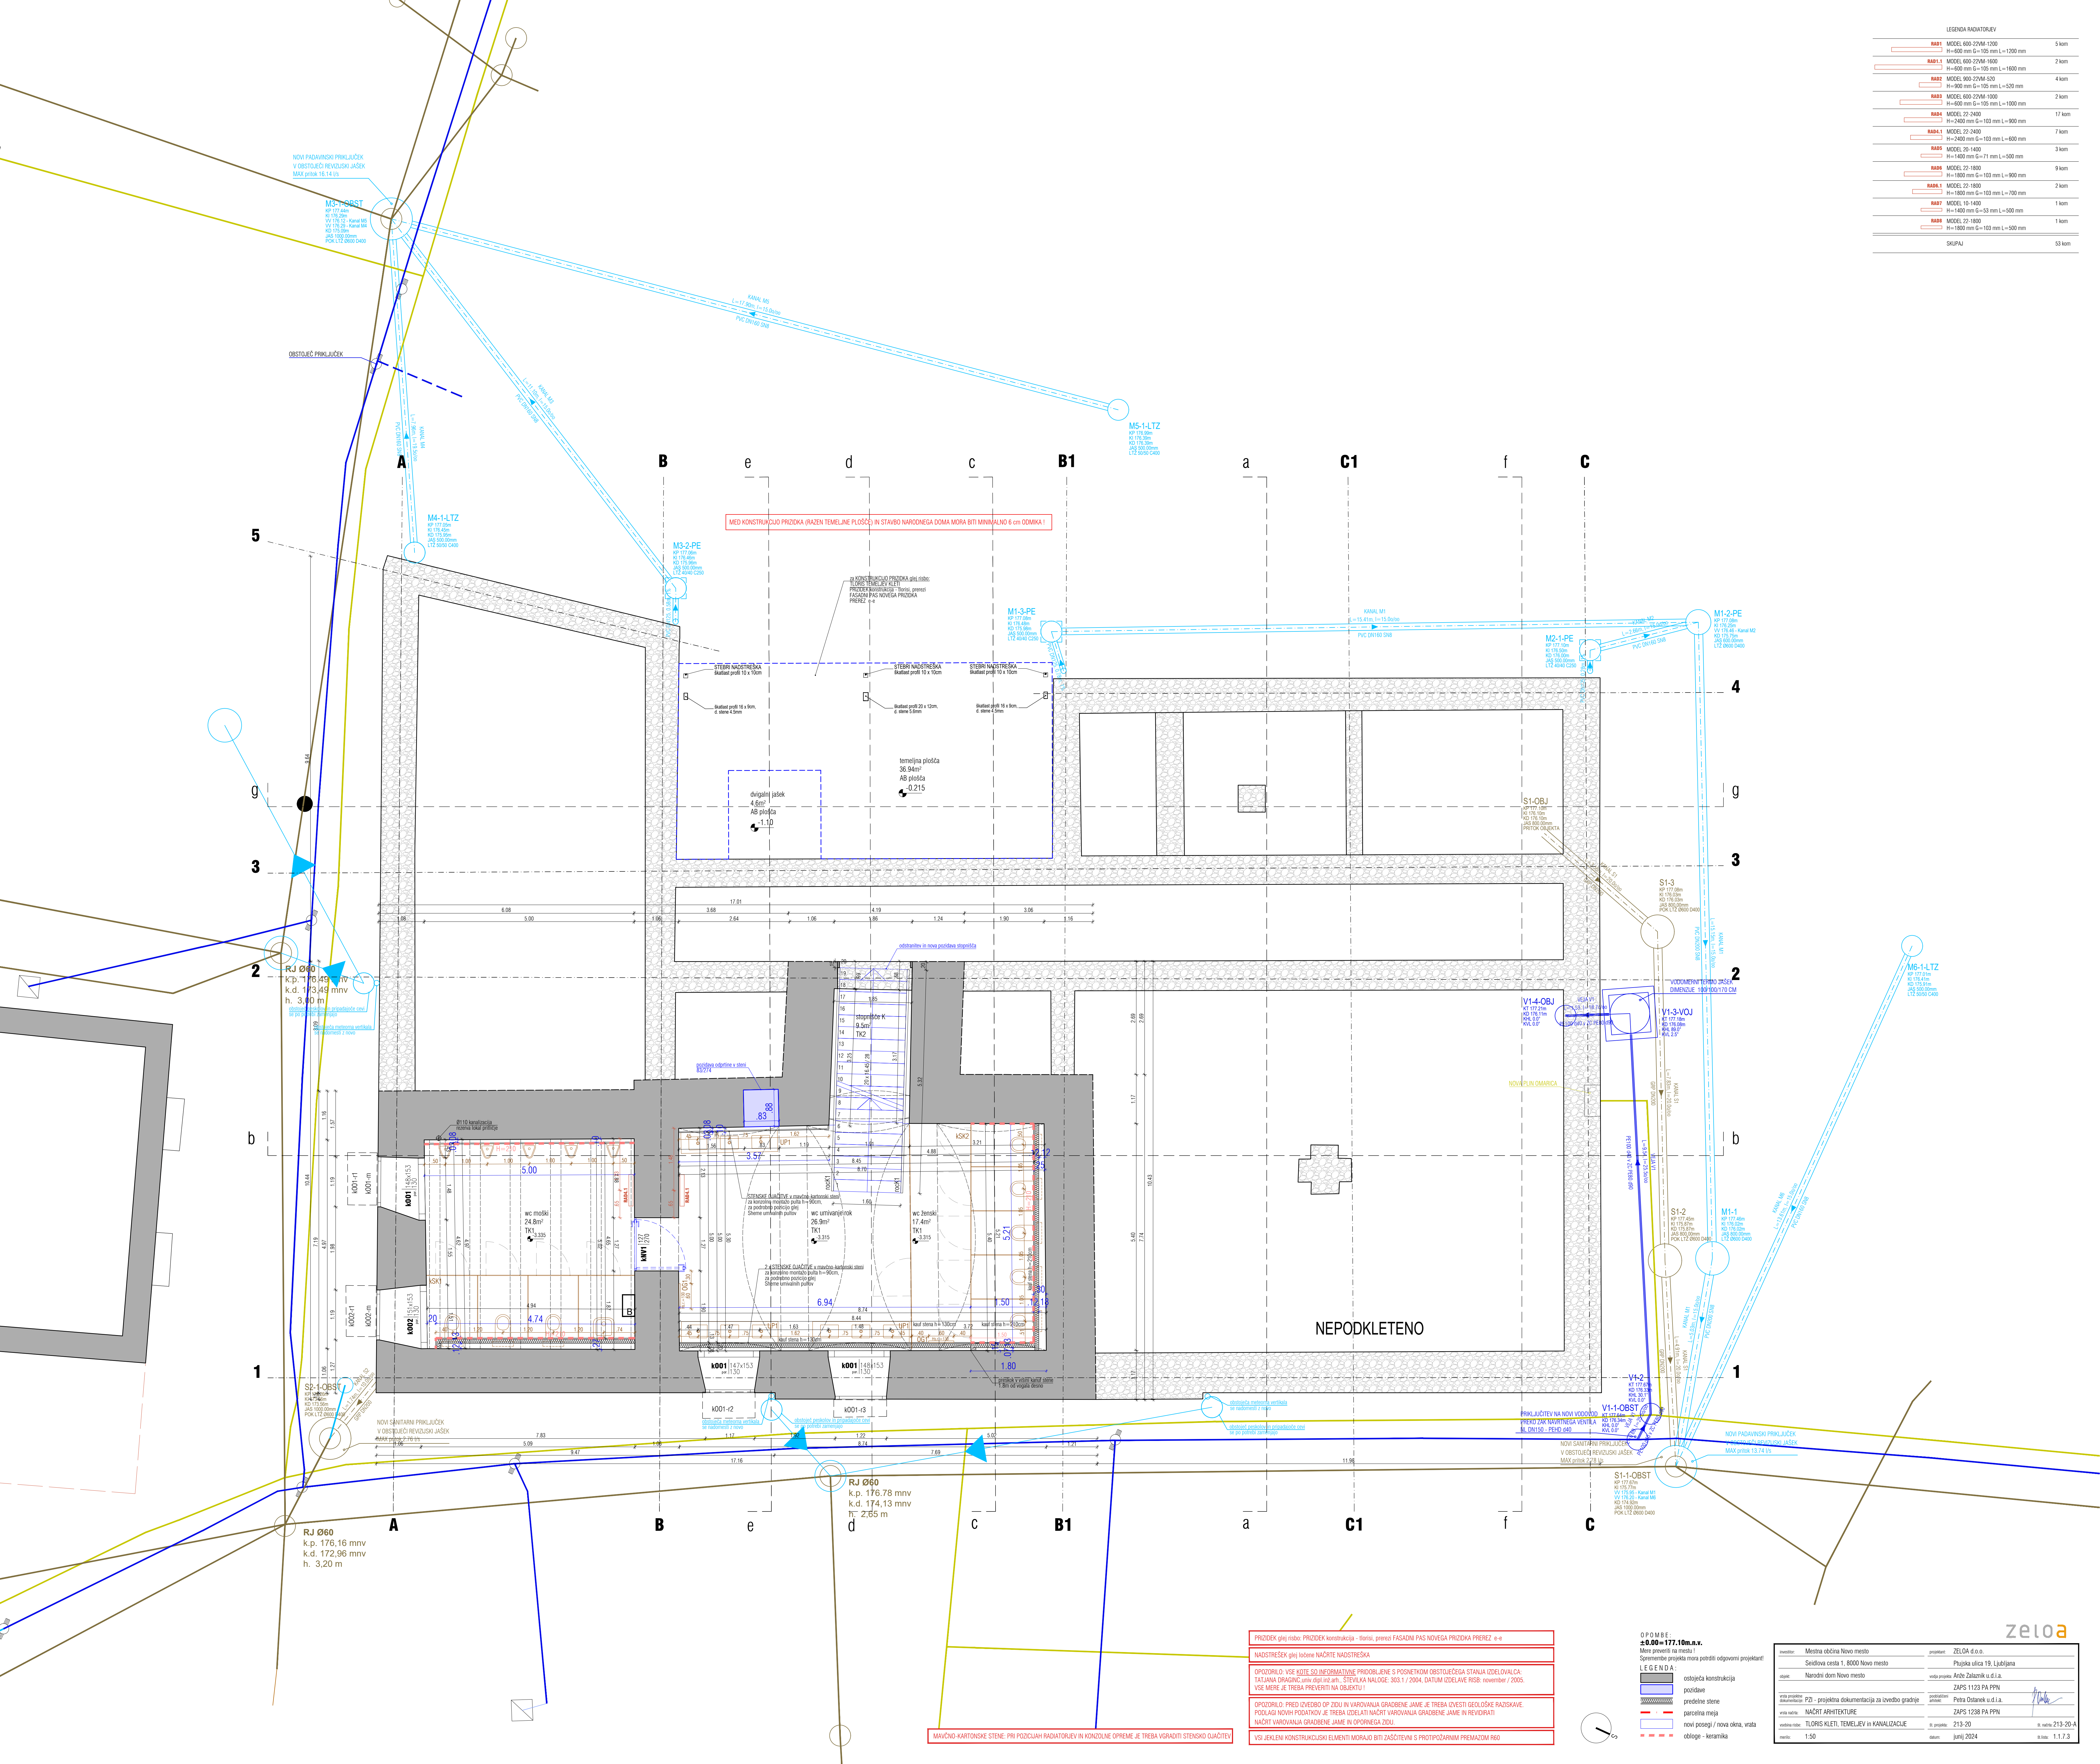


LEGENDA RADIATORJEV			
	RAD1	MODEL 600-220M-1200 H=600 mm G=105 mm L=1200 mm	5 km
	RAD1.1	MODEL 600-220M-1600 H=600 mm G=105 mm L=1600 mm	2 km
	RAD2	MODEL 900-220M-520 H=900 mm G=105 mm L=520 mm	4 km
	RAD3	MODEL 600-220M-1000 H=600 mm G=105 mm L=1000 mm	2 km
	RAD4	MODEL 22-2400 H=2400 mm G=103 mm L=900 mm	17 km
	RAD5	MODEL 22-2400 H=2400 mm G=103 mm L=600 mm	7 km
	RAD6	MODEL 22-1800 H=1800 mm G=103 mm L=500 mm	3 km
	RAD6	MODEL 22-1800 H=1800 mm G=103 mm L=900 mm	9 km
	RAD6.1	MODEL 22-1800 H=1800 mm G=103 mm L=700 mm	2 km
	RAD7	MODEL 16-1400 H=1400 mm G=53 mm L=500 mm	1 km
	RAD8	MODEL 22-1800 H=1800 mm G=103 mm L=500 mm	1 km
SKUPAJ			53 km



PRIZIDEK (glej ribco: PRIZIDEK konstrukcija - stori, prenos fasadni PAS NOVEGA PRIZIDEKA PREZ - e-e)

NADESRESEK (glej ribco: NADESRESEK načrt NADESRESEKA)

OPOMBA: VSE KOTE SO INFORMACIJSKE PRIDOBIVENE S POSNETKOM OBSTOJEČEGA STANJA IZDELAVALCA: TALJANA DRAGIČA, arh. d.o.o. S. SEVKA NA LOGO: 303 / 1 / 2004, DATUM IZDELAVE RISB: november / 2005. VSE MERE, KI TREBA PREVERITI NA OBSTOJEČI I.

OPOMBA: PRED IZVEDBO OP-ZDU IN VARNOSTNA GRADNENA JAME JE TREBA IZVESTI GEOLŠKE RAZISKAVE. PROJEKCI NOVIH PODKOVNIH JE TREBA IZDELATI NAČRT VARNOSTNA GRADNENA JAME IN REVIDIRATI NAČRT VARNOSTNA GRADNENA JAME IN OPORNEGA ZDU.

VSE JEKLENE KONSTRUKCIJSKI ELEMENTI MORAJO BITI ZAŠČITVENI S PROTIPOLŽARNIM PREMAZOM PR2

OPOMBA: **3.0.00=17.10m.n.v.**
Mera prevzema na mesto!
Spremembe projekta mora podati odgovorni projektant!

LEGENDA

- ostojica konstrukcija
- podzid
- predstena stena
- parcelska meja
- novi posesti / nova okra, vrata
- obloga - keramika

izvajalec	Mestna občina Novo mesto	projektor	ZELO d.o.o.
Sprejembo projekta	Sedilova cesta 1, 8000 Novo mesto	Projektna ulica 19, Ljubljana	
zakup	Narodni dom Novo mesto	veljavno po: Arh. Zlatarčič u.d.l.a.	
vrsta projekta	PZ - projektna dokumentacija za izvedbo gradnje	ZAPS 1123 PA PPN	
vrsta načrta	NAČRT ARHITEKTURE	Peta Ostanek u.d.l.a.	
izvedbeni načrt	TLORIS KLETI, TEMELJEV IN KANALIZACIJE	ZAPS 1238 PA PPN	
skala	1:50	datum	junij 2024
		sk. rač. 213-20-A	1:1,7,3