


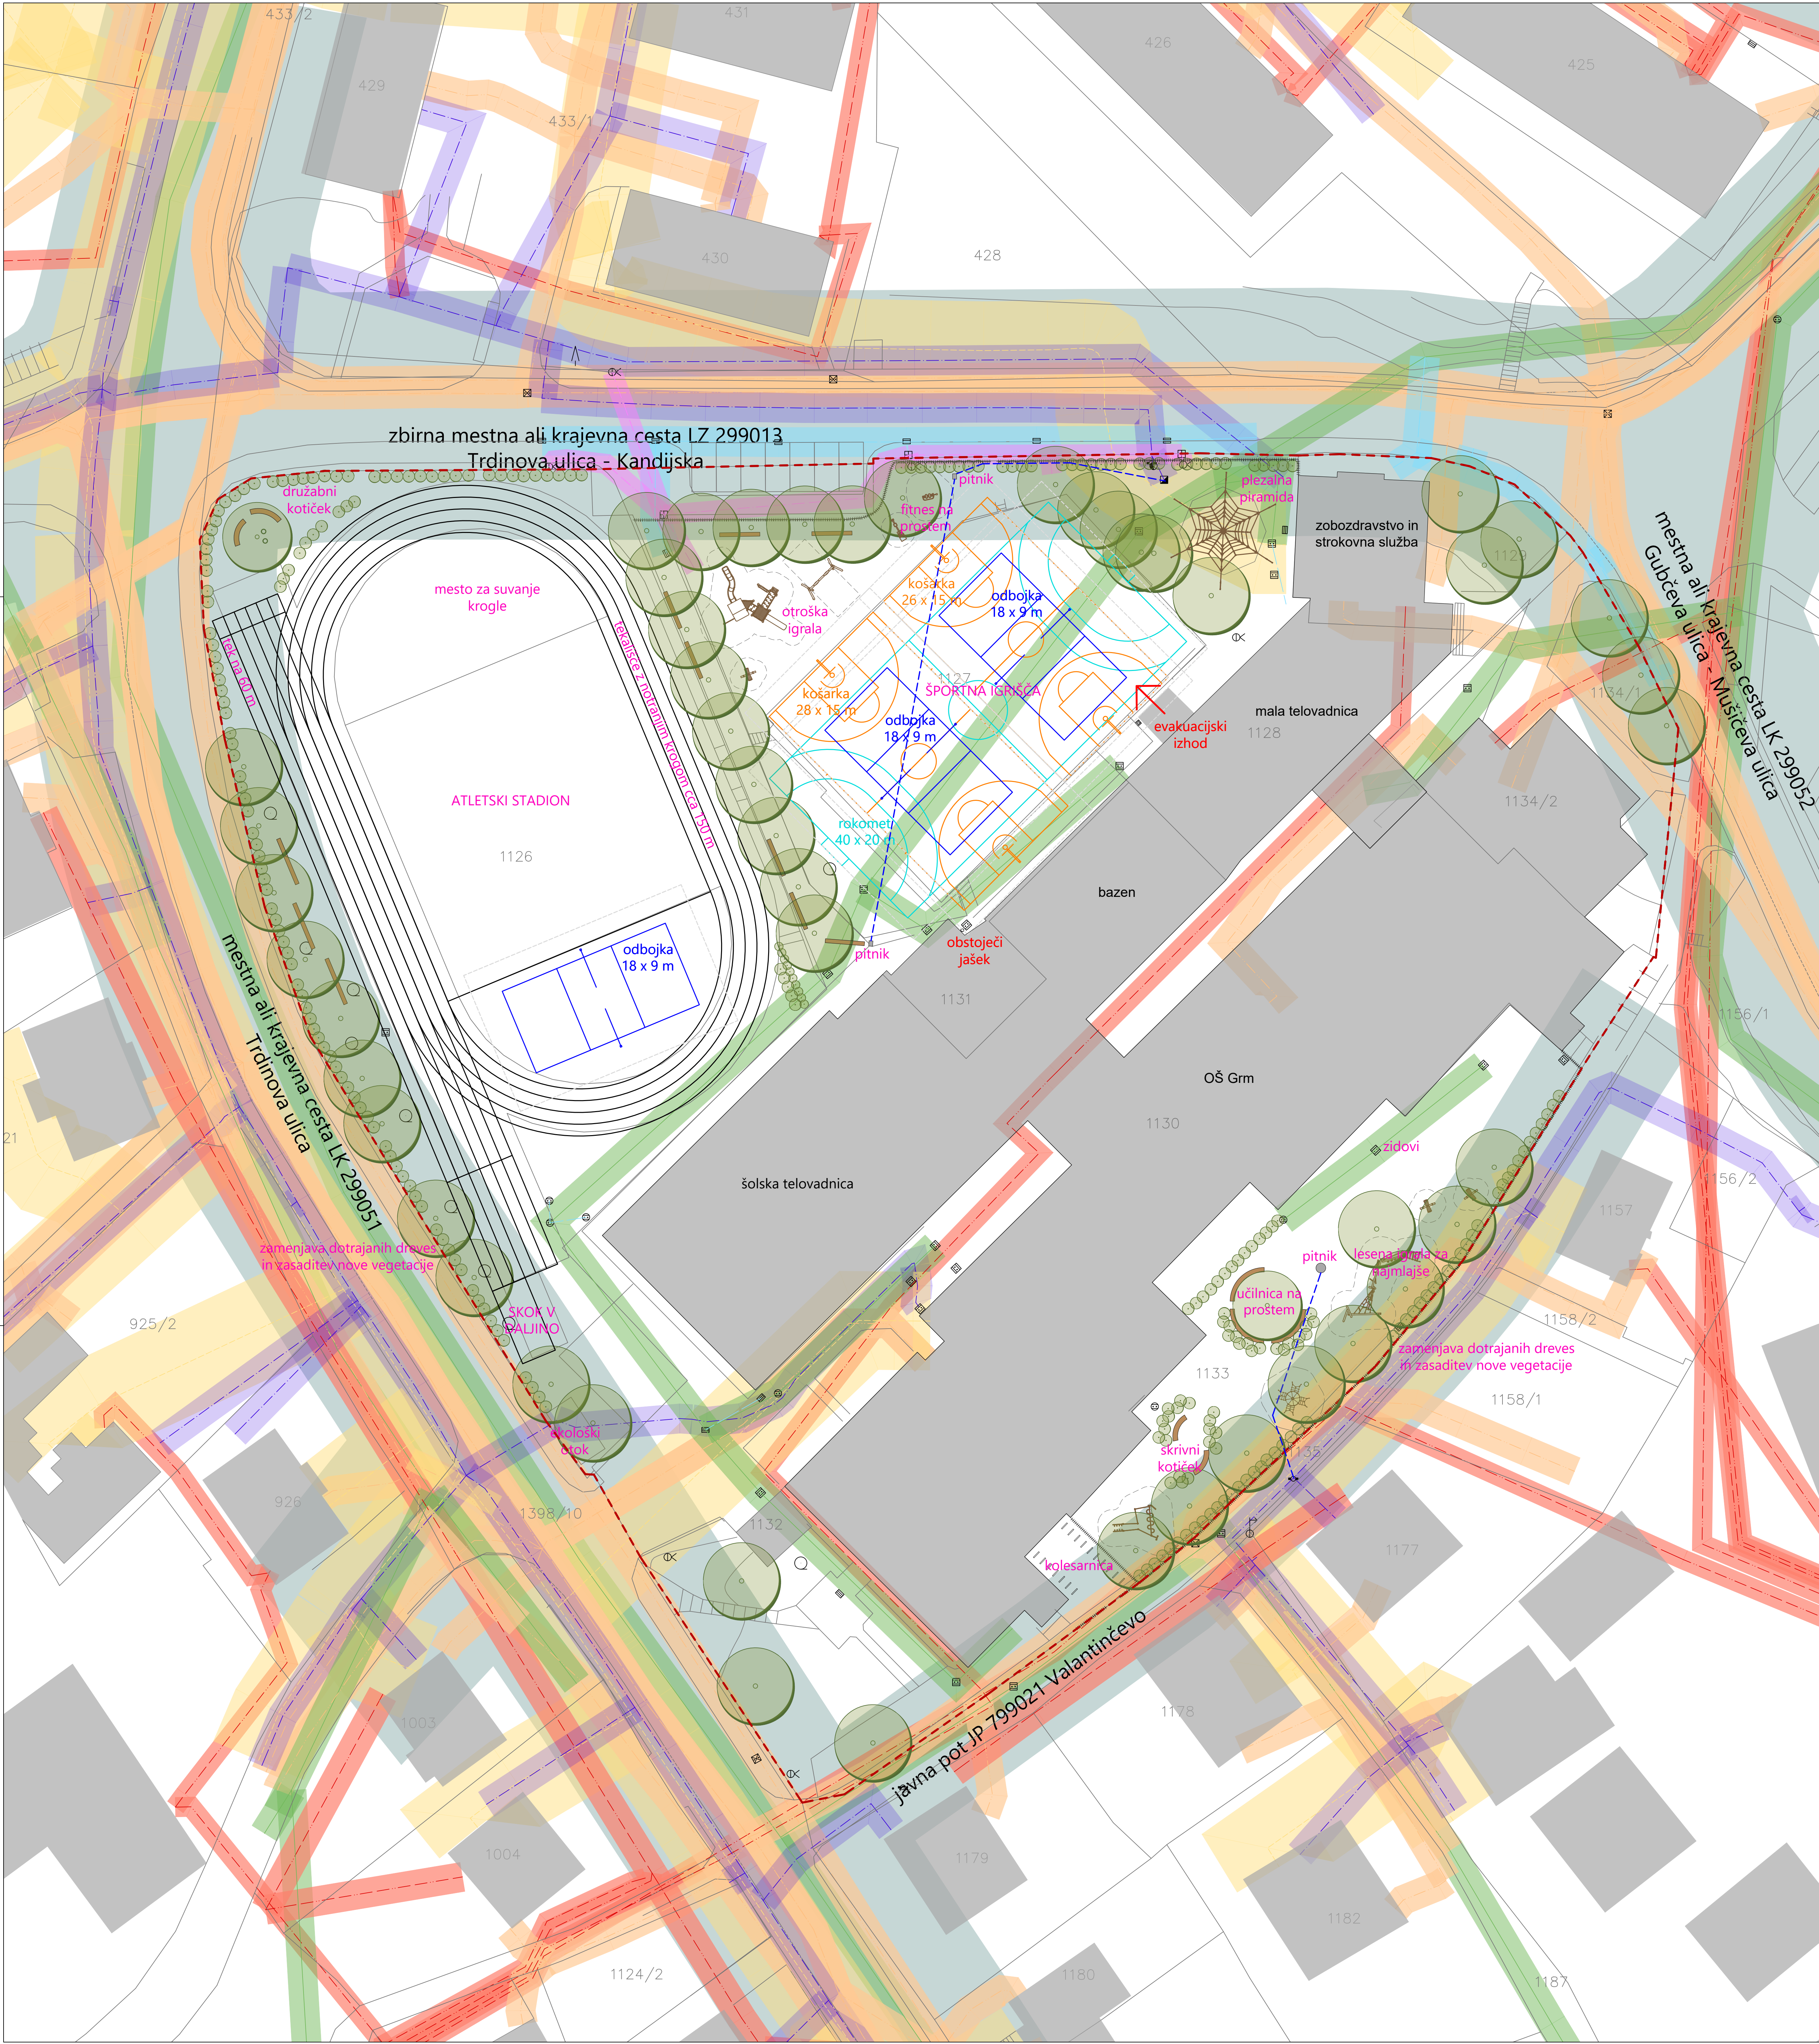

- LEGENDA
- varovalni pas elektrovoda: kablovod do 20 kV (2 m), daljnovod do 1kV (3 m)
 - varovalni javne razsvetljave (2 m)
 - varovalni pas plinovoda (10 m)
 - varovalni pas ceste: javna pot (5 m), lokalna cesta (10 m), regionalna cesta (15 m)
 - varovalni pas vodo voda (3 m)
 - varovalni pas fekalne kanalizacije (3 m)
 - varovalni pas meteorne kanalizacije (3 m)
 - varovalni pas telekomunikacij (3 m)

LEGENDA		
VODI GOSPODARSKE JAVNE INFRASTRUKTURE	OBSTOJEČE	PREDVIDENO
VODOVOD		
FEKALNA KANALIZACIJA		
METEORNA KANALIZACIJA		
ELEKTROENERGETSKO OMREŽJE - NN		
TELEKOMUNIKACIJSKI VOD		
PLINOVOD		
JAVNA RAZSVETLJAVA		

- vegetacija
- zelenica
- zelenica z gumi travno ploščo
- epdm - športna igrišča
- tlakovane površine
- peščena površina
- oprema, igrala
- območje urejanja

projekant		investor	OŠ Gm Trdinova ulica 7 8000 Novo mesto
vodja projekta	SUZANA SIMIČ, univ. dipl. inž. kraj. arh., KA-0847		
sodelavci	NINA FABJANIČ, mag. inž. arh.		

način gradnje	UREDITEV ZUNANJIH POVRŠIN IN ŠPORTNIH IGRIŠČ	datum	september 2023
vrsta proj.doc	PRI OŠ GRM	id. om. proj.doc	S-2/23
način	LOKACIJSKI PRIKAZI	število narisov	S-2/23
grafični prikaz		merilo	id. om. gr. prikaza
ZBIRNA SITUACIJA GJI		1:250	2.3