Detajl 01

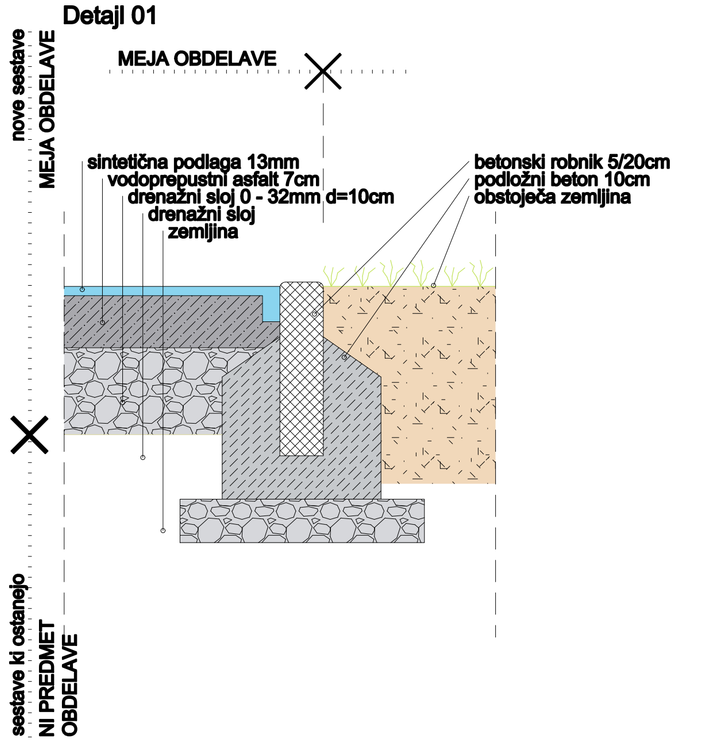

Detajl 02

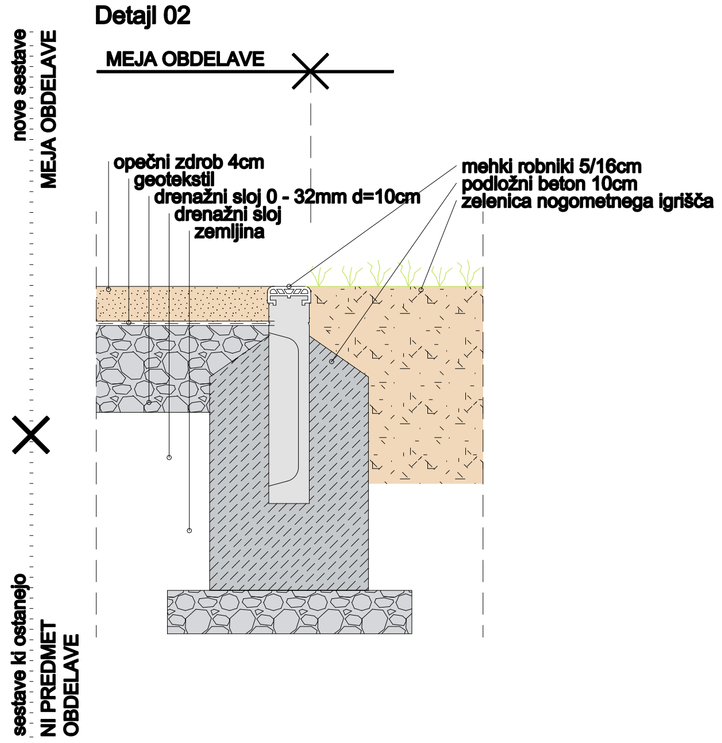

Detajl 03

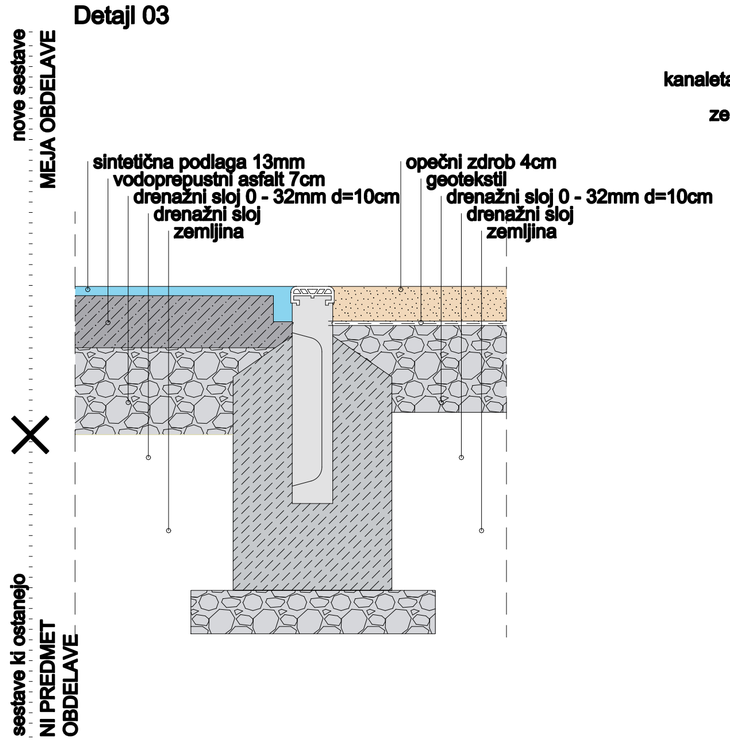

Detajl 04

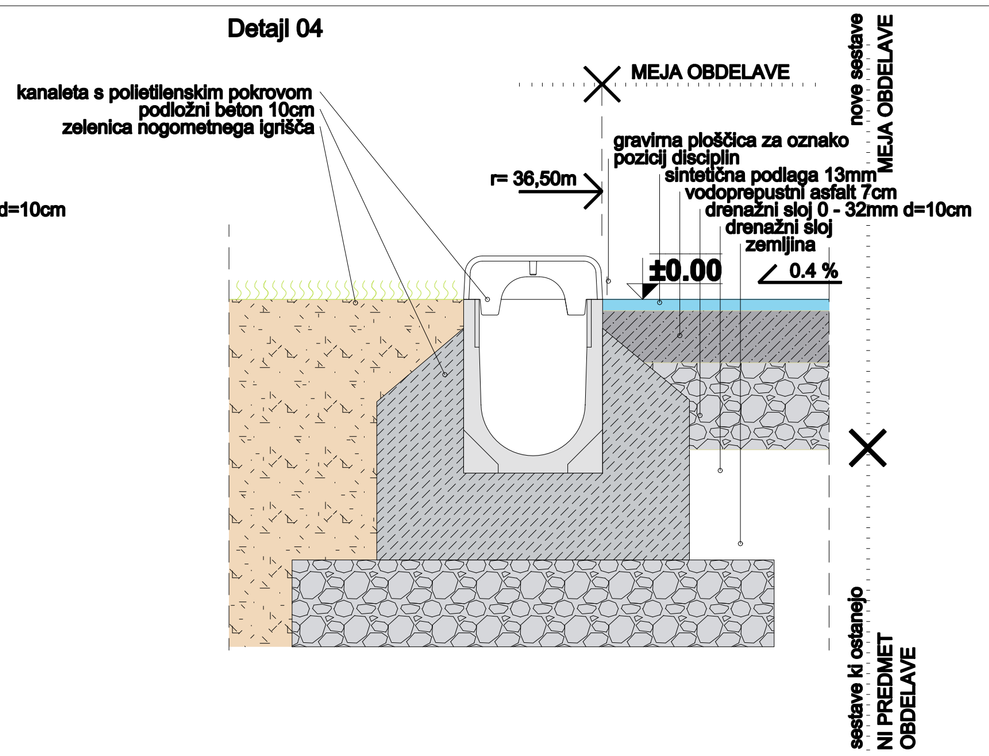

Detajl 05

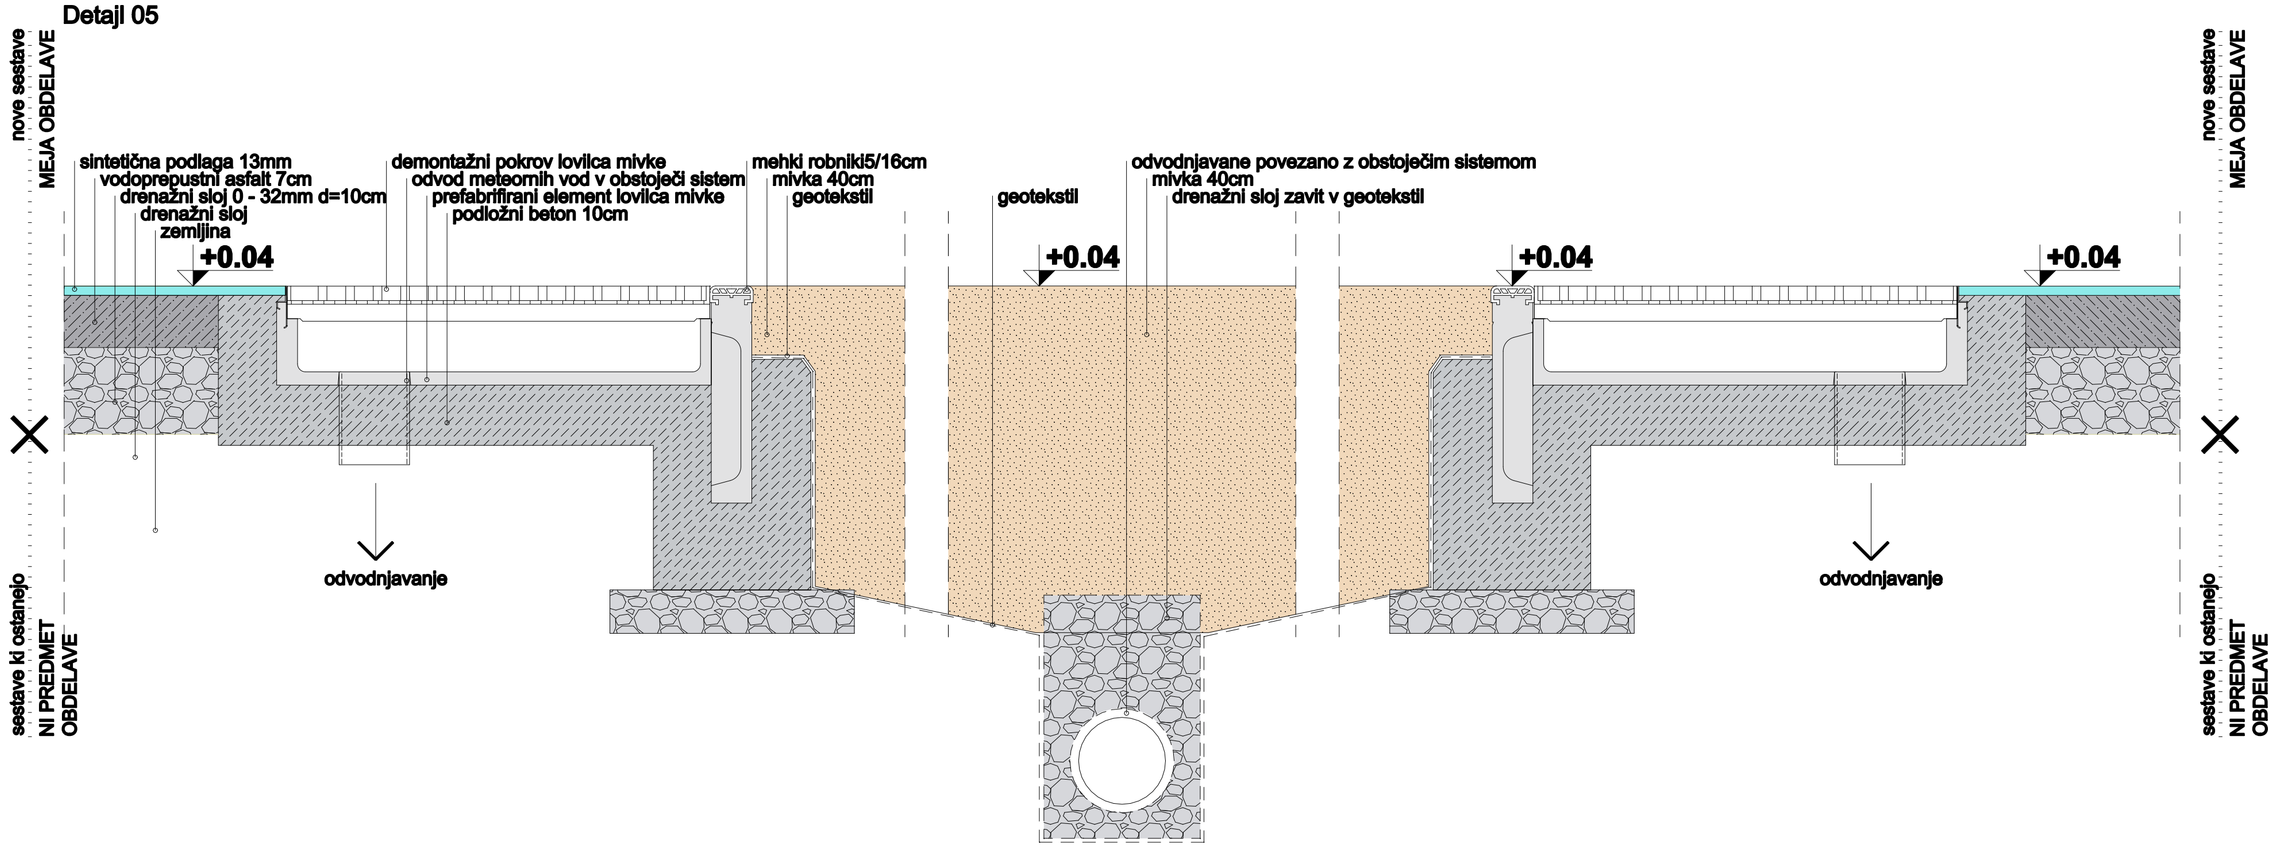

Detajl 06

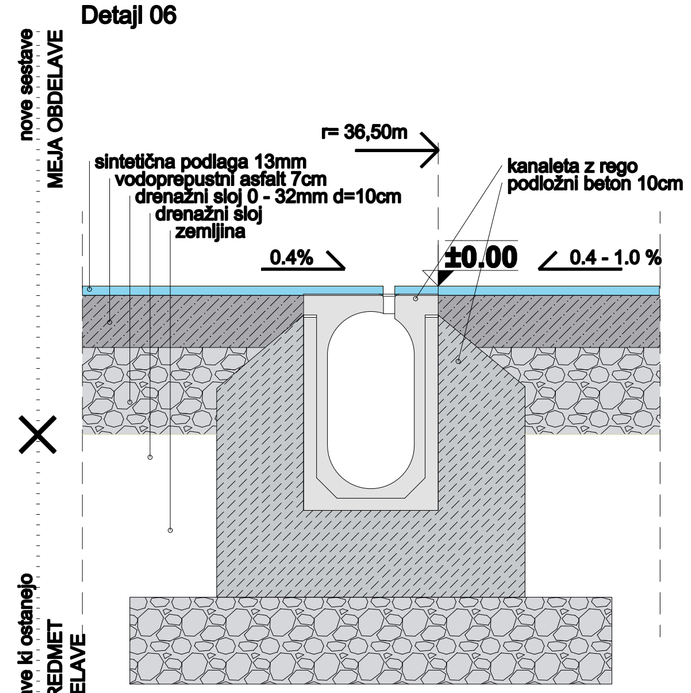

Detajl 07

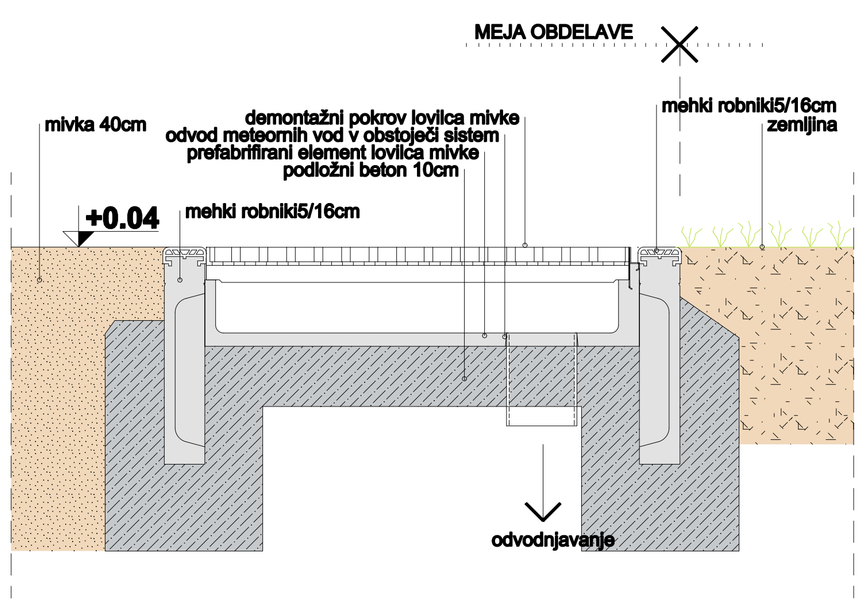

Detajl 08

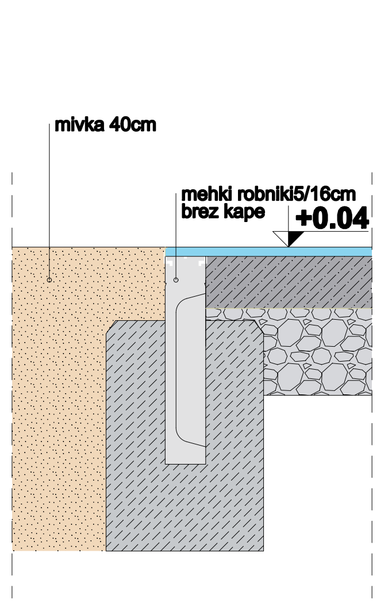

Detajl 09

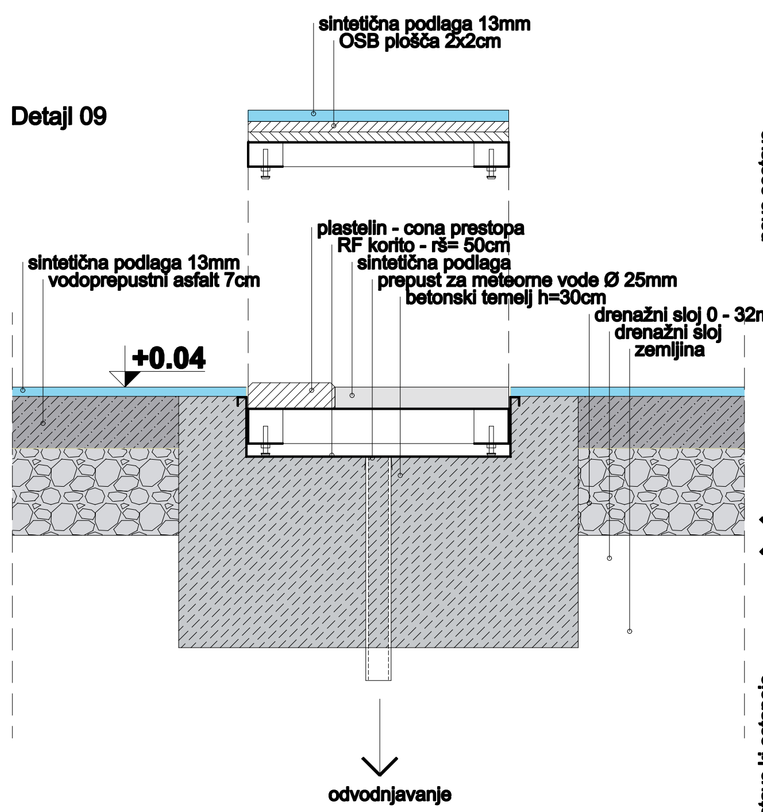

Detajl 10

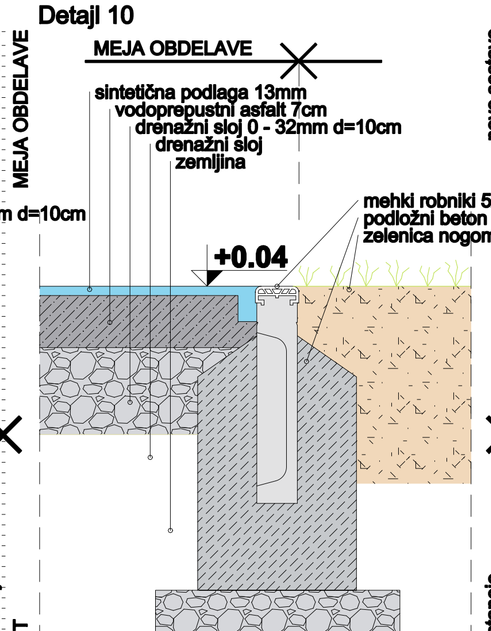

Detajl 11

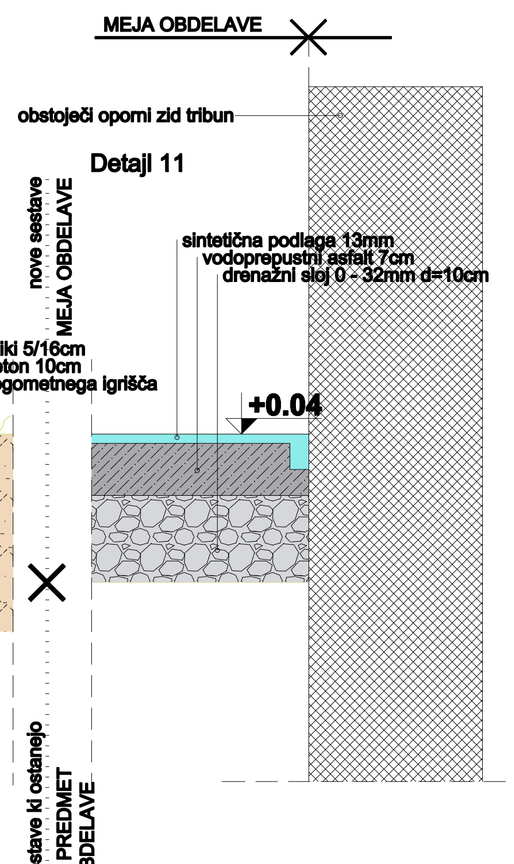

DETAJLI

±0,00=178,90mNMV

m=1:200

- sintetična podlaga d= 13mm - steze za tekmovanje
- sintetična podlaga d= 13mm - ostala pomožna površina
- mivka
- zelenice
- območje odebeljene sintetične podloge
- opečni zdrob

STUDIO ARENA d.o.o
projektiranje in inženiring
Celovška 201, 1000 Ljubljana

odgovorni vodja projekta: Jaka Napotnik u.d.i.a.
ZAPS A - 1500
odgovorni projektant: Jaka Napotnik u.d.i.a.
ZAPS A - 1500
projektanti: Petar Bulatović arh.
Aleksandar Bulatović g.t.

investitor: Agencija za šport Novo mesto
Kettejev drevored 2, 8000 Novo mesto
objekt: Prenova atletskih stez v športnem parku
Portoval v Novem mestu
vrsta projektne dokumentacije: PZI
vrsta načrta: 1-ARHITEKTURA
risba: TLORIS ATLETSKIH STEZ
DETAJLI

datum: nov 2012 merilo: 1:5 št.lista: 09

št projekta: 2012/11-01 št načrta: 2012/11-01