


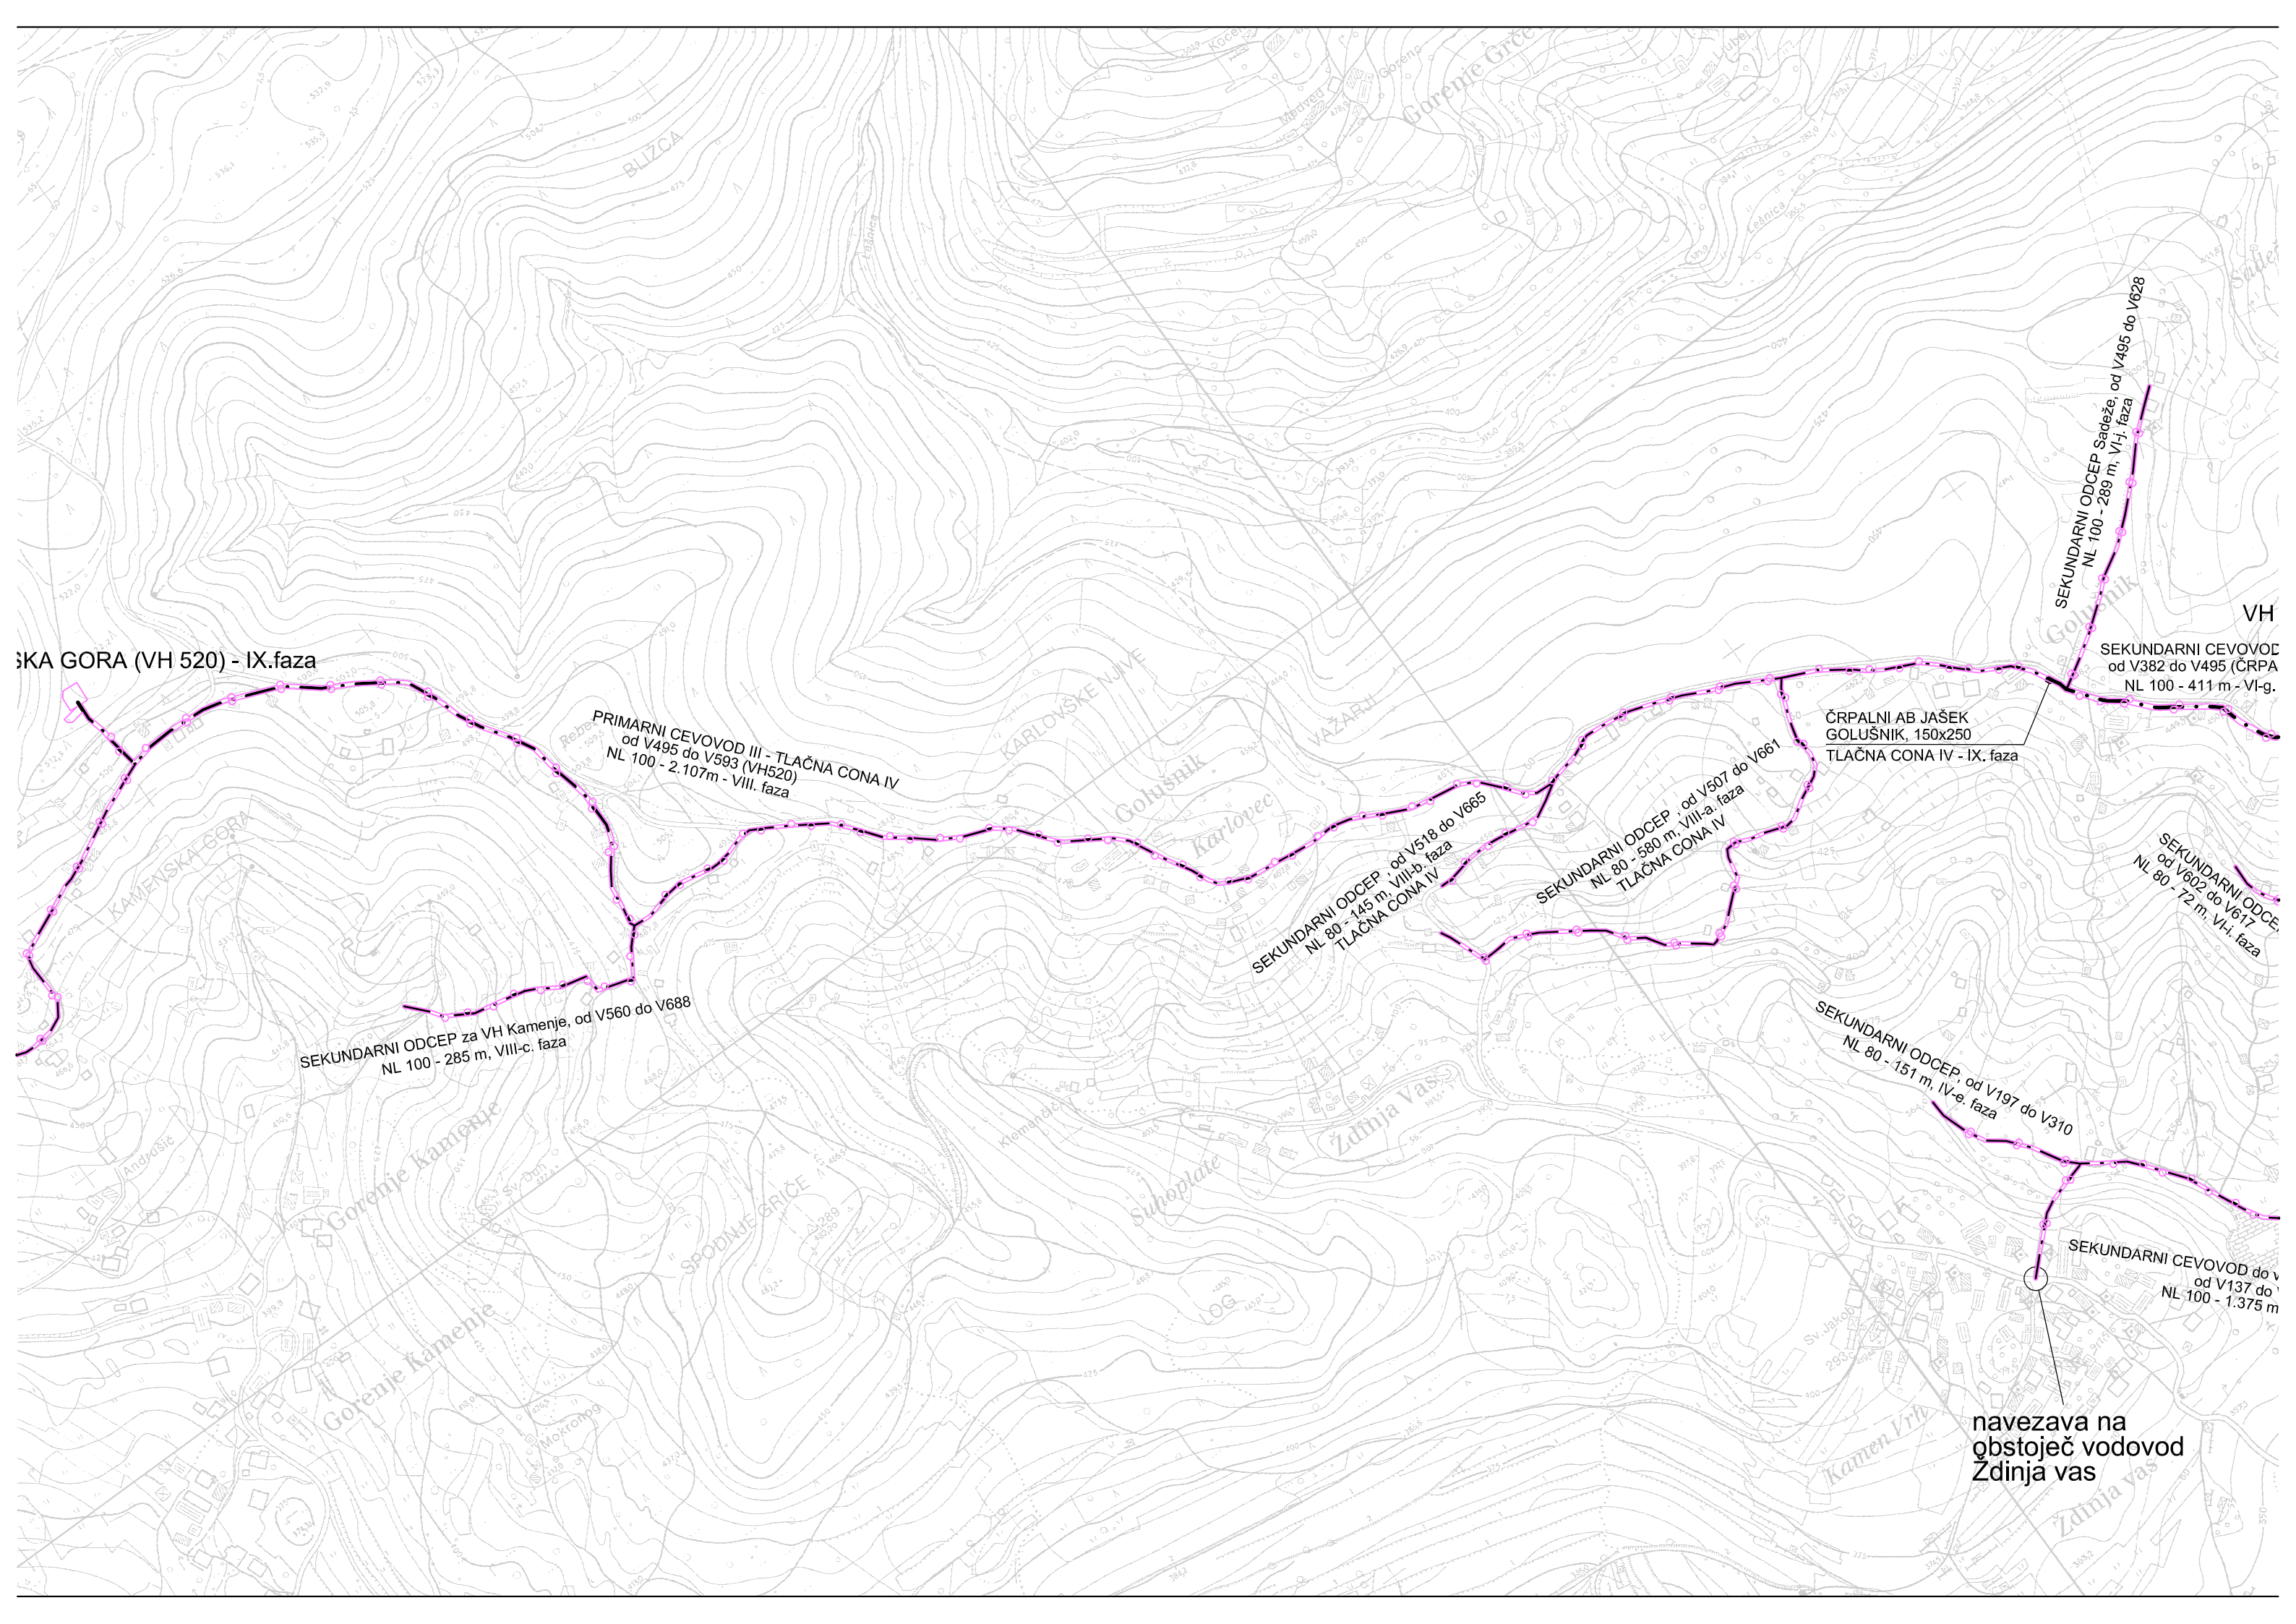

KAMENJSKA GORA (VH 520) - IX.faza

PRIMARNI CEVOVOD III - TLAČNA CONA IV
od V495 do V593 (VH520)
NL 100 - 2.107m - VIII. faza

SEKUNDARNI ODCEP za VH Kamenje, od V560 do V688
NL 100 - 285 m, VIII-c. faza

SEKUNDARNI ODCEP - od V518 do V665
NL 80 - 145 m, VIII-b. faza
TLAČNA CONA IV

SEKUNDARNI ODCEP - od V507 do V661
NL 80 - 580 m, VIII-a. faza
TLAČNA CONA IV

ČRPALNI AB JAŠEK
GOLUŠNIK, 150x250
TLAČNA CONA IV - IX. faza

SEKUNDARNI ODCEP Sadeže, od V495 do V628
NL 100 - 289 m, VI-j. faza

VH
SEKUNDARNI CEVOVOD
od V382 do V495 (ČRPA
NL 100 - 411 m - VI-g.

SEKUNDARNI ODCEP
od V602 do V617
NL 80 - 72 m, VI-i. faza

SEKUNDARNI ODCEP, od V197 do V310
NL 80 - 151 m, IV-e. faza

SEKUNDARNI CEVOVOD do v
od V137 do
NL 100 - 1.375 m

navezava na
obstoječ vodovod
Zdinja vas