
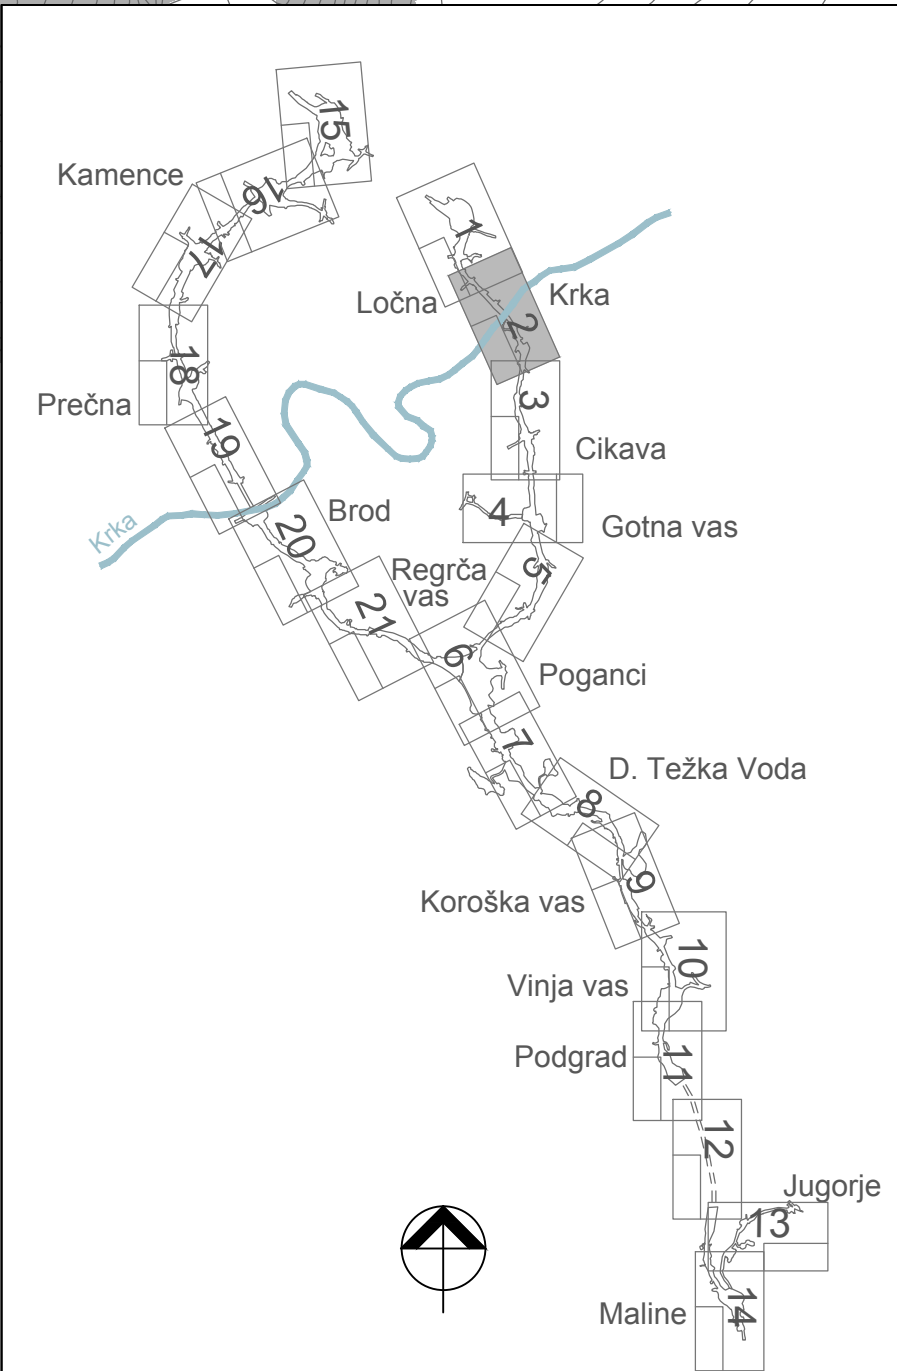


LEGENDA			
VODI GOSPODARSKE JAVNE INFRASTRUKTURE	OBSTOJEČE	PREDVIDENE UREDITVE V OKVIRU DPN	OPUSTITIVNE
VODOVOD - PRENOSNO OMREŽJE			
VODOVOD - DISTRIBUCIJSKO OMREŽJE			
KANALIZACIJA - PRENOSNO OMREŽJE			
KANALIZACIJA - DISTRIBUCIJSKO OMREŽJE			
PADAVINSKA KANALIZACIJA			
ELEKTROENERGETSKO OMREŽJE - NN 0,4kV - nadzemni vodi			
ELEKTROENERGETSKO OMREŽJE - SN 20kV - nadzemni vodi			
ELEKTROENERGETSKO OMREŽJE - VN 100 kV - nadzemni vodi			
ELEKTROENERGETSKO OMREŽJE - NN 0,4kV - podzemni vodi			
ELEKTROENERGETSKO OMREŽJE - SN 20kV - podzemni vodi			
ELEKTROENERGETSKO OMREŽJE - VN 100 kV - podzemni vodi			
ELEKTROKABELSKA KANALIZACIJA			
ELEKTROENERGETSKI NN PRIKLJUČEK			
JAVNA RAZSVETLJAVA			
PLINOVOD - PRENOSNO OMREŽJE			
PLINOVOD - DISTRIBUCIJSKO OMREŽJE			
ELEKTRONSKE KOMUNIKACIJE - PRENOSNO OMREŽJE			
ELEKTRONSKE KOMUNIKACIJE - DISTRIBUCIJSKO OMREŽJE			
TK KABELSKA KANALIZACIJA - KLJUČ V SILI			

hitra cesta

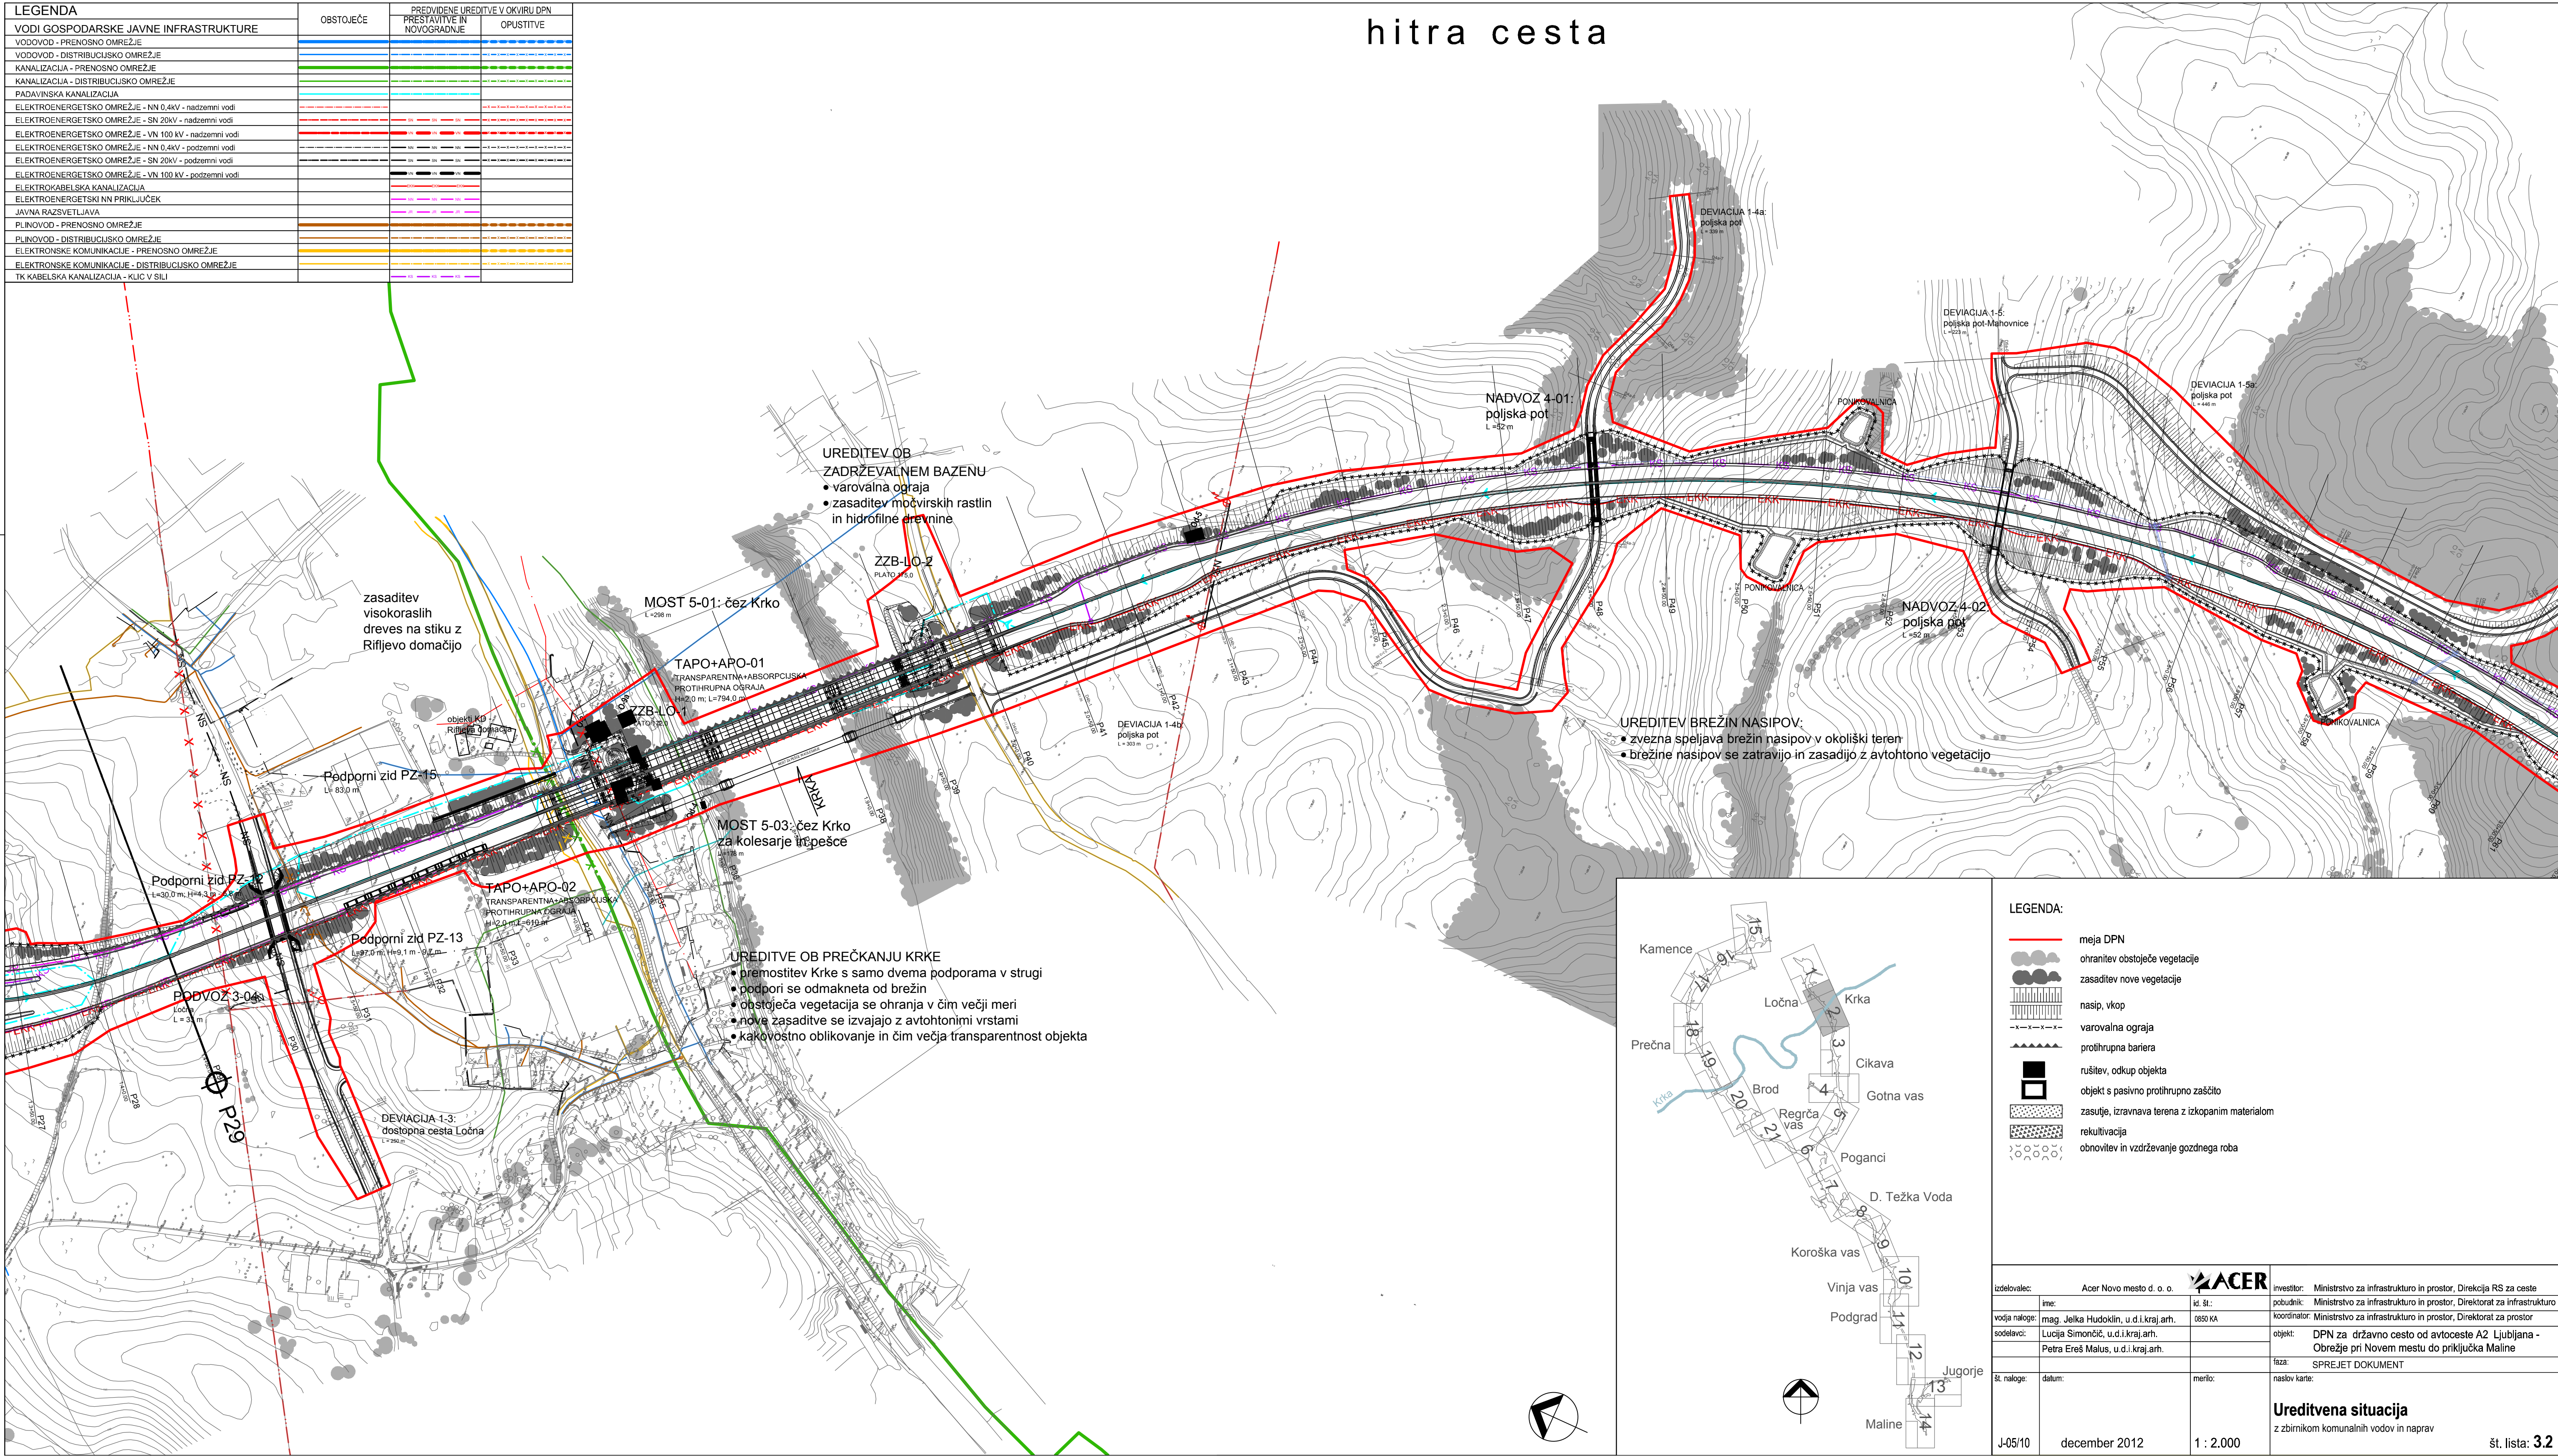

LEGENDA:																																	
	meja DPN		ohranitev obstoječe vegetacije																														
	zasaditev nove vegetacije		nasip, vkop																														
	varovalna ograja		protihrupna bariera																														
	rušitev, odkup objekta		objekt s pasivno protihrupno zaščito																														
	zasutje, izravnavna terena z izkopanim materialom		rekultivacija																														
	obnovitev in vzdrževanje gozdnega roba																																
<table><tr><td>izdelovalec:</td><td>Acer Novo mesto d. o. o.</td><td></td><td>investitor:</td><td>Ministrstvo za infrastrukturo in prostor, Direkcija RS za ceste</td></tr><tr><td>ime:</td><td></td><td>id. št.:</td><td>pobudnik:</td><td>Ministrstvo za infrastrukturo in prostor, Direktorat za infrastrukturo</td></tr><tr><td>vodja naloge:</td><td>mag. Jelka Hudoklin, u.d.i.kraj.arh.</td><td>0850 KA</td><td>koordinatorka:</td><td>Ministrstvo za infrastrukturo in prostor, Direktorat za prostor</td></tr><tr><td>sodelavci:</td><td>Lucija Simončič, u.d.i.kraj.arh.</td><td></td><td>objekt:</td><td>DPN za državno cesto od avtoceste A2 Ljubljana - Obrežje pri Novem mestu do priključka Maline</td></tr><tr><td></td><td>Petra Ereš Malus, u.d.i.kraj.arh.</td><td></td><td>faza:</td><td>SPREJET DOKUMENT</td></tr><tr><td>št. naloge:</td><td>datum:</td><td>merilo:</td><td>naslov karte:</td><td></td></tr></table>				izdelovalec:	Acer Novo mesto d. o. o.		investitor:	Ministrstvo za infrastrukturo in prostor, Direkcija RS za ceste	ime:		id. št.:	pobudnik:	Ministrstvo za infrastrukturo in prostor, Direktorat za infrastrukturo	vodja naloge:	mag. Jelka Hudoklin, u.d.i.kraj.arh.	0850 KA	koordinatorka:	Ministrstvo za infrastrukturo in prostor, Direktorat za prostor	sodelavci:	Lucija Simončič, u.d.i.kraj.arh.		objekt:	DPN za državno cesto od avtoceste A2 Ljubljana - Obrežje pri Novem mestu do priključka Maline		Petra Ereš Malus, u.d.i.kraj.arh.		faza:	SPREJET DOKUMENT	št. naloge:	datum:	merilo:	naslov karte:	
izdelovalec:	Acer Novo mesto d. o. o.		investitor:	Ministrstvo za infrastrukturo in prostor, Direkcija RS za ceste																													
ime:		id. št.:	pobudnik:	Ministrstvo za infrastrukturo in prostor, Direktorat za infrastrukturo																													
vodja naloge:	mag. Jelka Hudoklin, u.d.i.kraj.arh.	0850 KA	koordinatorka:	Ministrstvo za infrastrukturo in prostor, Direktorat za prostor																													
sodelavci:	Lucija Simončič, u.d.i.kraj.arh.		objekt:	DPN za državno cesto od avtoceste A2 Ljubljana - Obrežje pri Novem mestu do priključka Maline																													
	Petra Ereš Malus, u.d.i.kraj.arh.		faza:	SPREJET DOKUMENT																													
št. naloge:	datum:	merilo:	naslov karte:																														
J-05/10	december 2012	1 : 2.000	Ureditvena situacija z zbirnikom komunalnih vodov in naprav																														
št. lista: 32																																	