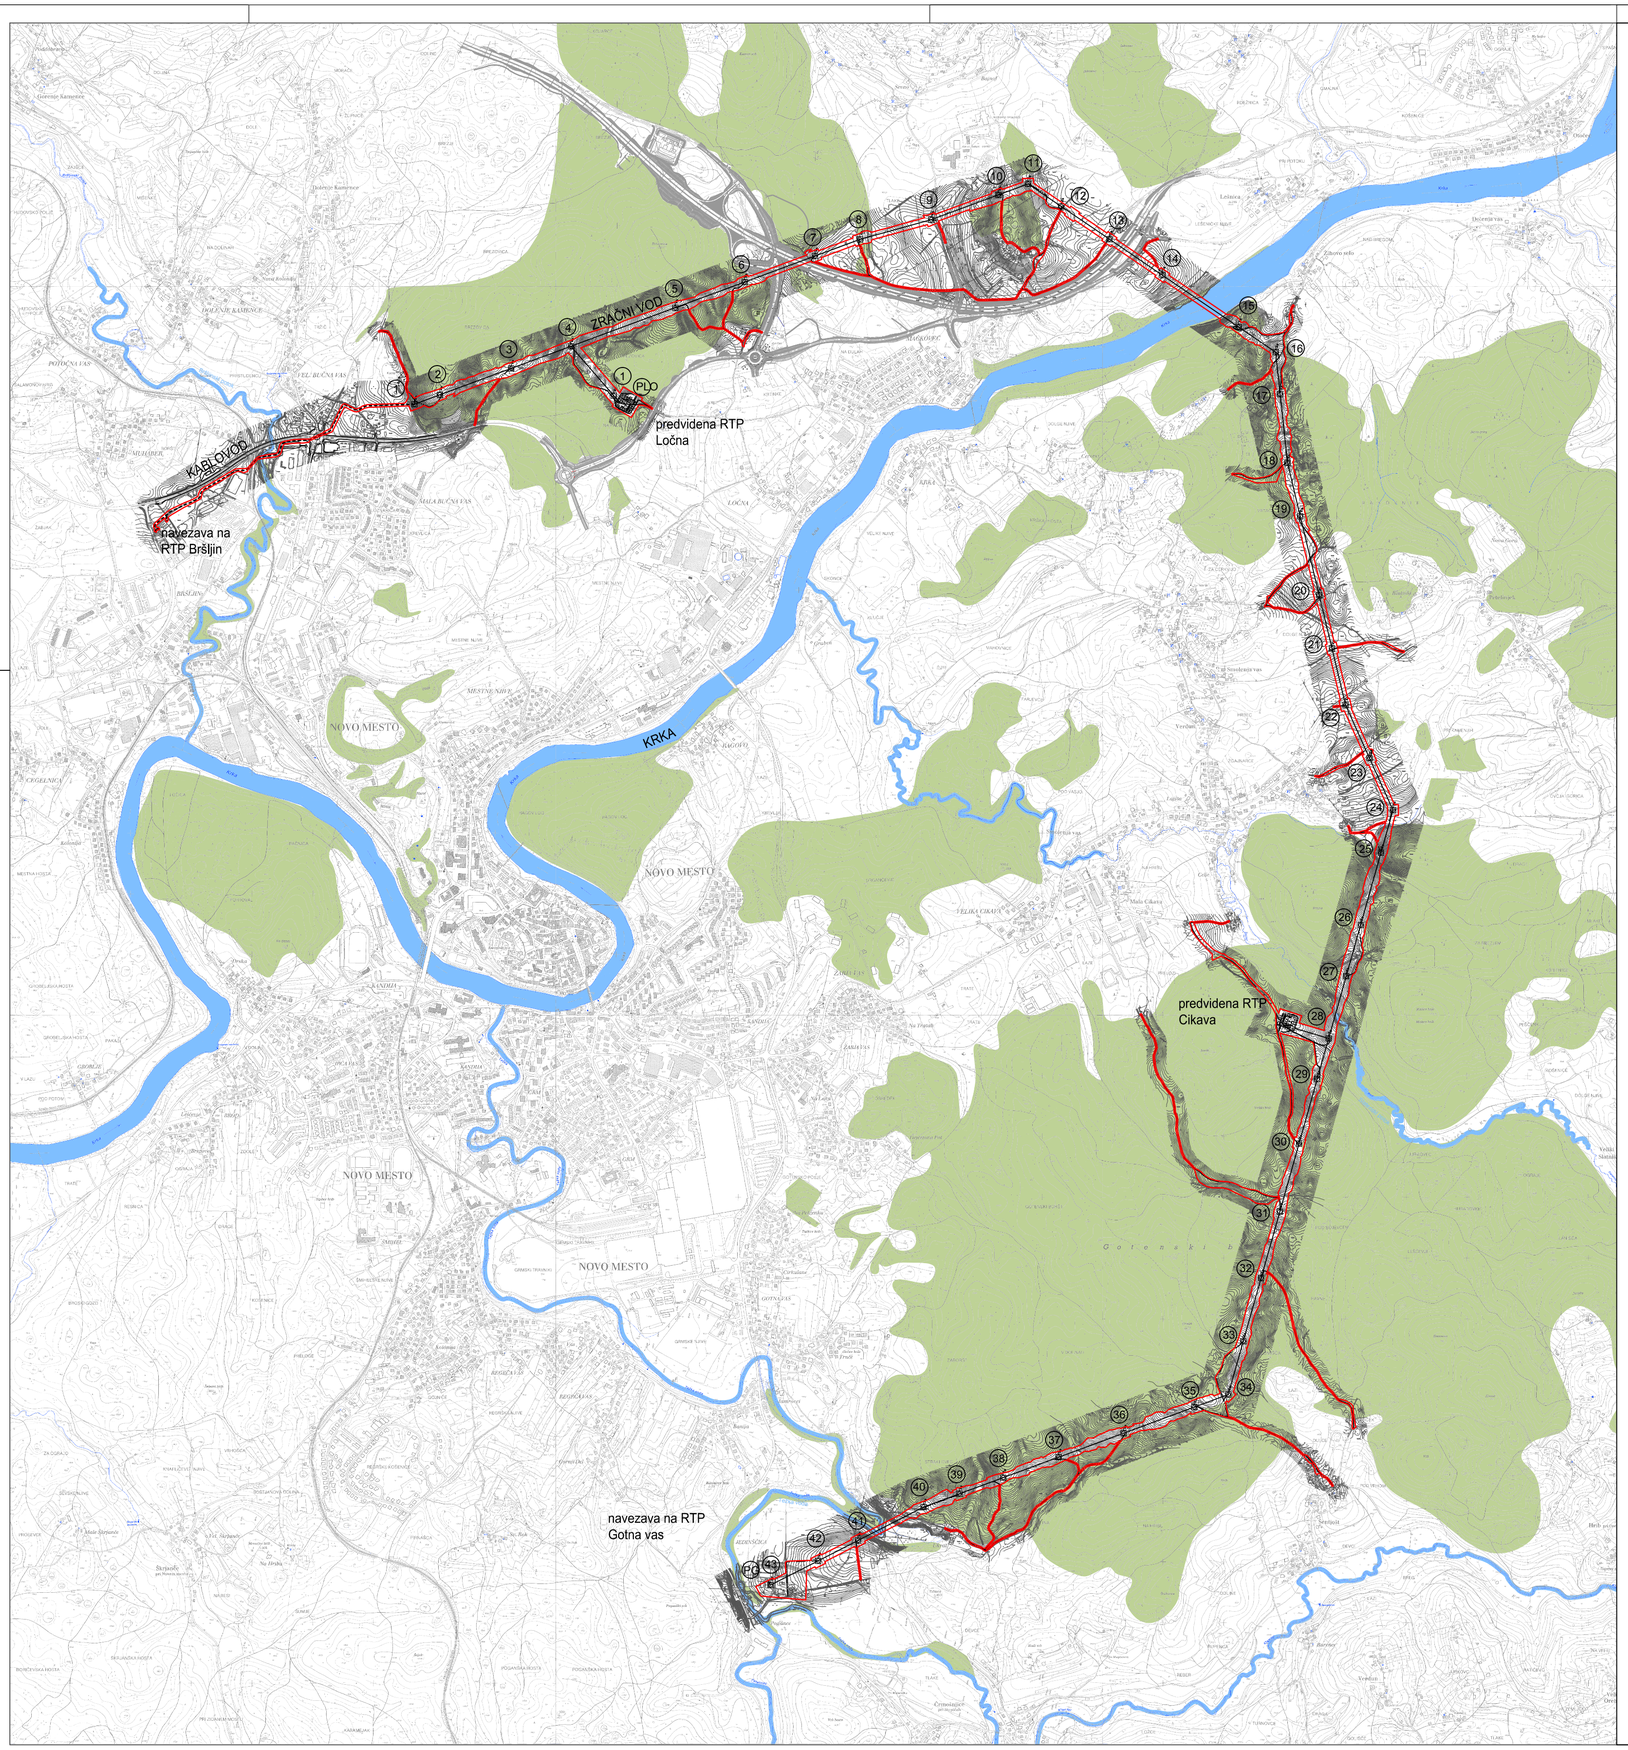


območje OPPN

daljnovod s stojnimi mesti

kablovod

obstoječi gozd

Vir: Načrt električnih inštalacij in električne opreme, DV 2 x 100 kV Bršljin - Gotna vas, IDP, IBE d.d., maj 2010

Podloge: Geodetski načrt, št. 5303176/2009-9, TTN5, GURS

naslov karte	PREGLEDNA KARTA Z OBMOČJEM UREJANJA		
naročnik	Elektro Ljubljana, d.d.		
načrtovalec	ACER Prostorsko načrtovanje, projektiranje in varstvo okolja Novo mesto, d.o.o.		
	OPPN za prostorsko ureditev skupnega pomena za daljnovod DV 2x110 kV RTP Bršljin - RTP Gotna vas		id. št. pri IZS: IZS 0712
faza	Sprejet dokument	id. št.	podpis
odgovorna nosilka	SUZANA SIMIČ, univ.dipl.inž.kraj.arh.	ZAPS 0847 KA	
sodelavci	PETRA EREŠ, univ.dipl.inž.kraj.arh.		
številka naloge	S-5/08	kraj in datum: februar 2011	merilo: 1: 15.000
			list št.: 2