
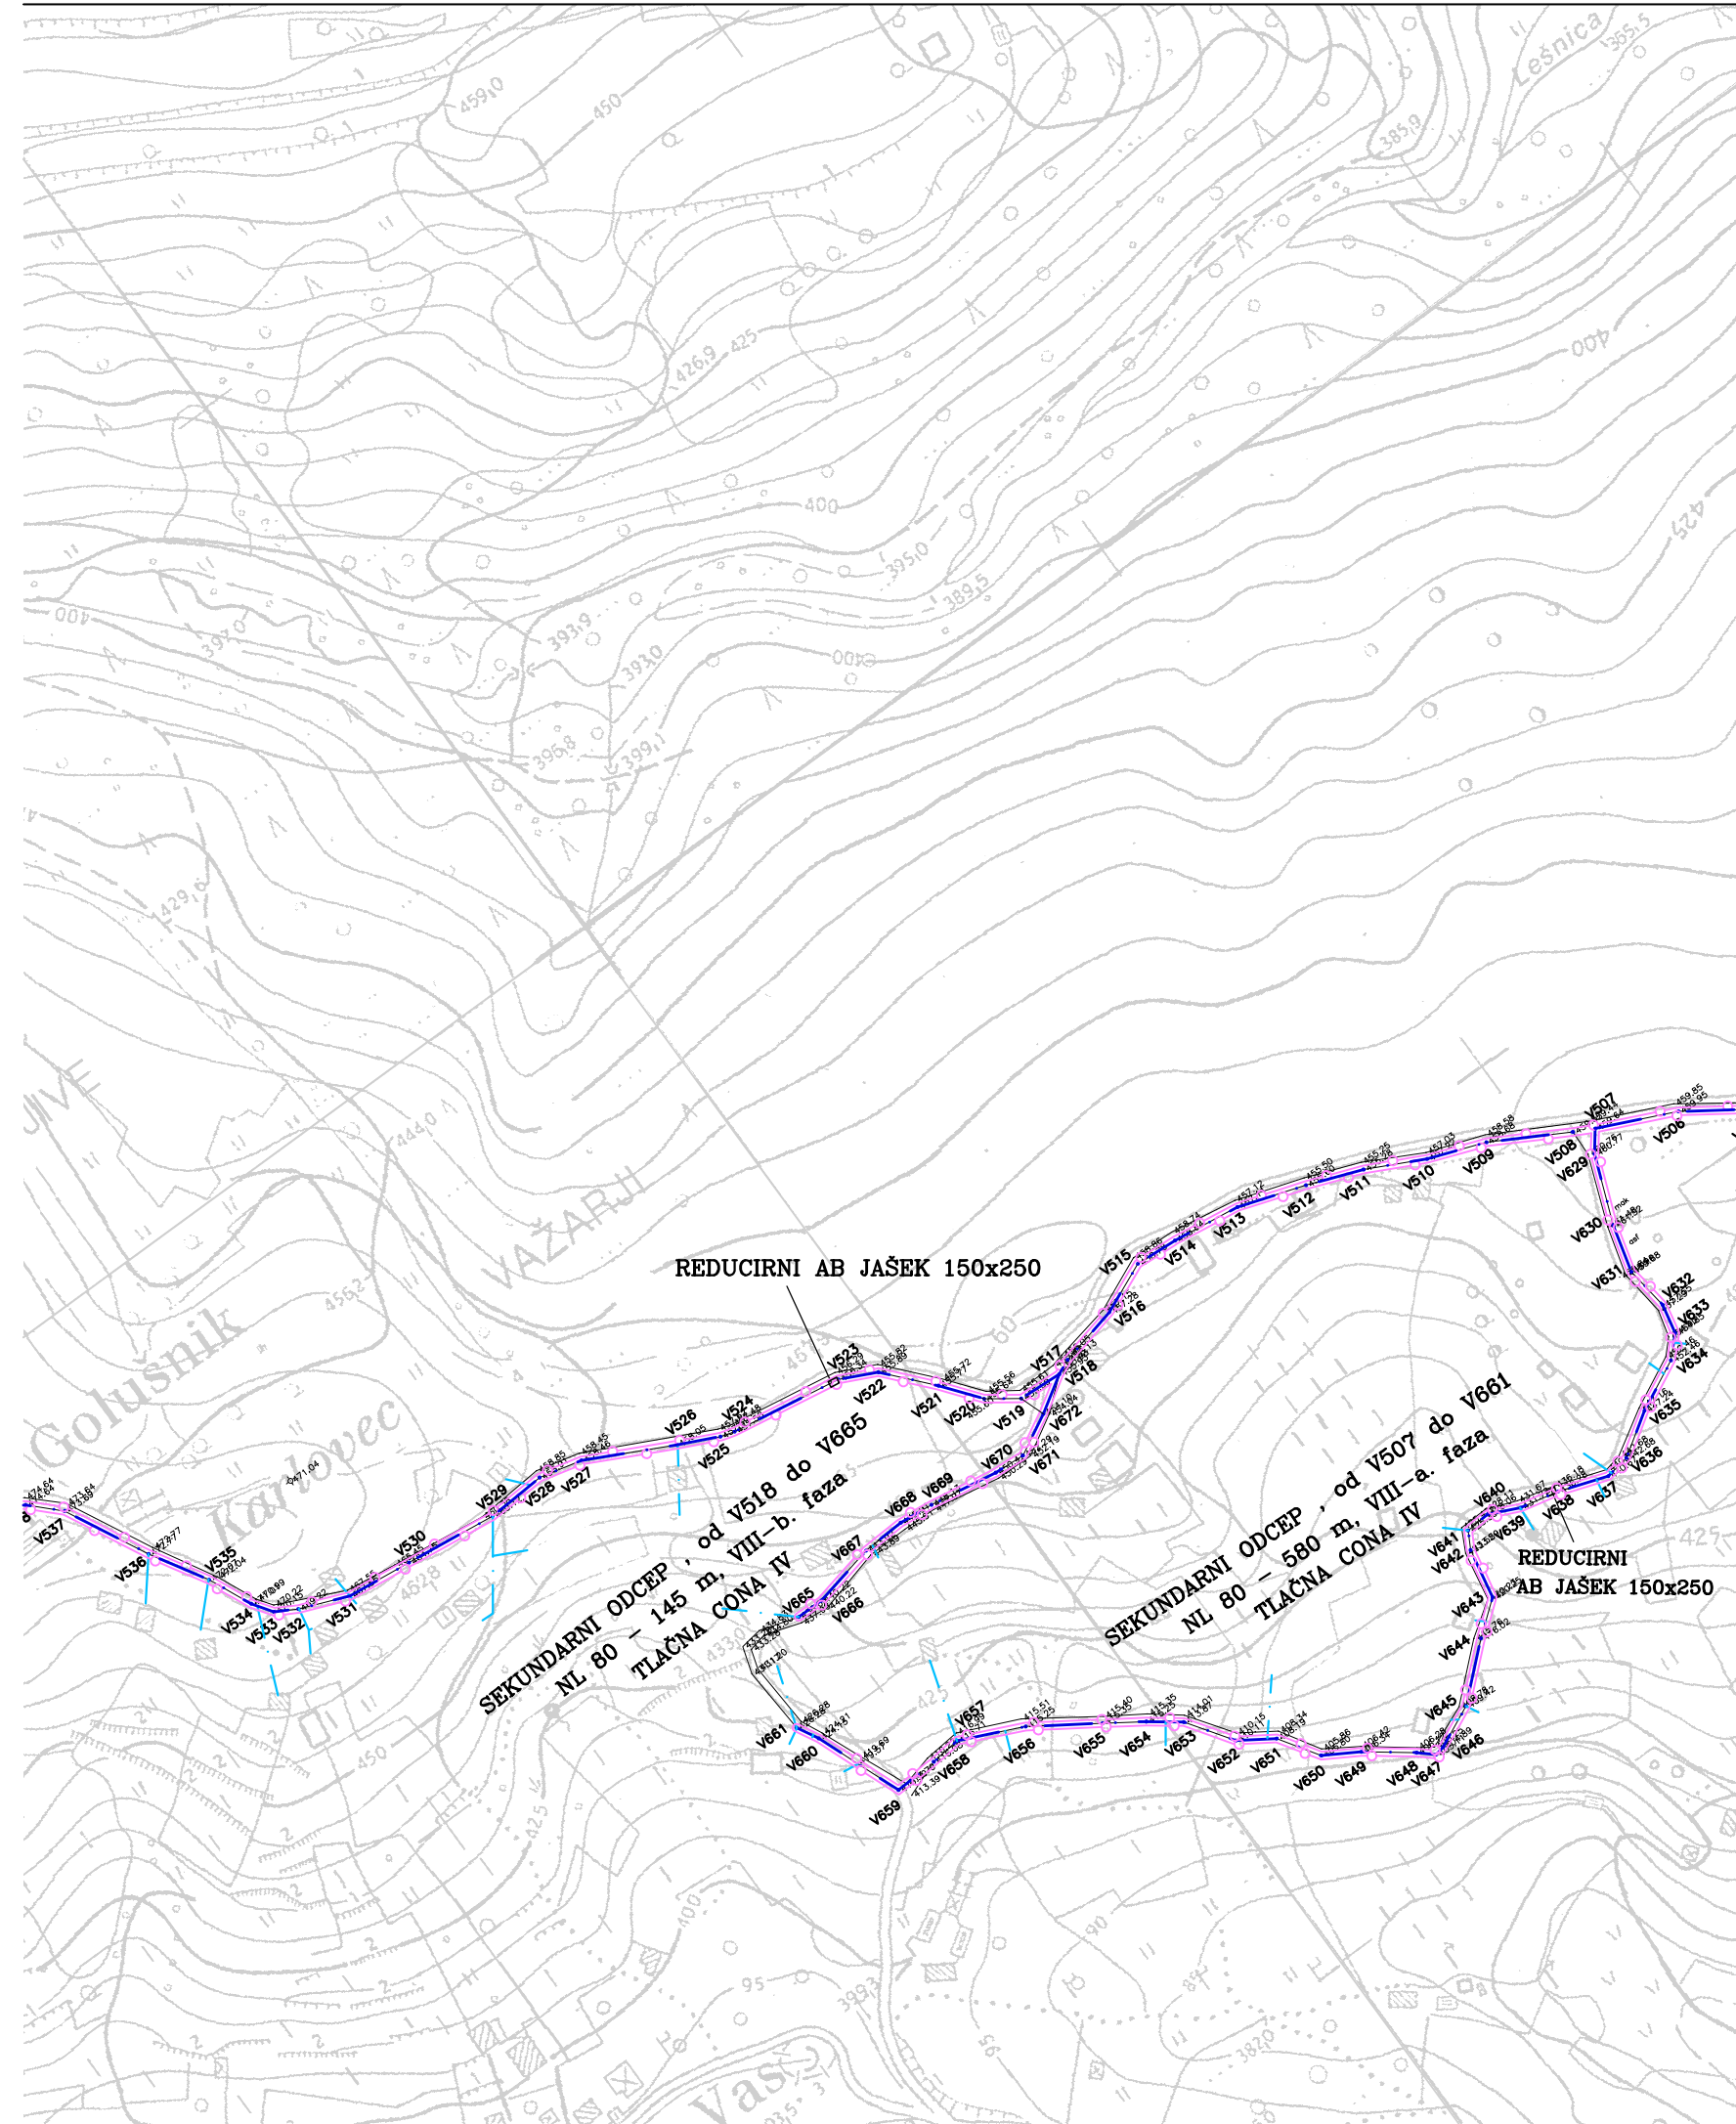


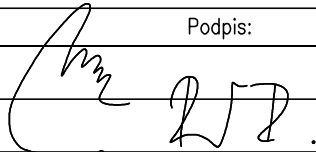

 meja območja lokacijskega načrta
 projektiran vodovod
 vodovodni priključki
 predviden nadzemni 20 kV elektro vod/priključek
 predviden podzemni 0.4 kV elektro vod/priključek

		gradbeno projektiranje in inženiring, d.o.o. Ljubljanska c. 26, 8000 Novo mesto tel.: 07/33 77 630, fax. 07/33 77 631			
Investitor/naročnik:	KOMUNALA NOVO MESTO d.o.o., Podbevškova 12, 8000 Novo mesto				
Objekt:	LOKACIJSKI NAČRT ZA VODOVOD TRŠKA GORA				
Lokacija:	TRŠKA GORA				
	Ime in priimek:	Ident. številka:	Podpis:		
Odg. vodja:	mag. Mojca Radakovič, u.dipl.inž.grad.	IZS G - 1134			
Odg. projektant:	Robert Radakovič, univ.dipl.inž.grad.	IZS G - 0445			
Sodelavec:	Ksenija Avsec, univ.dipl.inž.arh.	ZAPS A - 1214			
Naslov risbe:	UREDITVENA SITUACIJA S PRIKAZOM OBMOČJA LN IN TRASE VODOVODA				
Št. projekta:	Datum:	Faza:	Merilo:	Št. lista:	
LN-8/2005	maj 2006	SPREJET DOKUMENT	M 1:2880	3.1	