


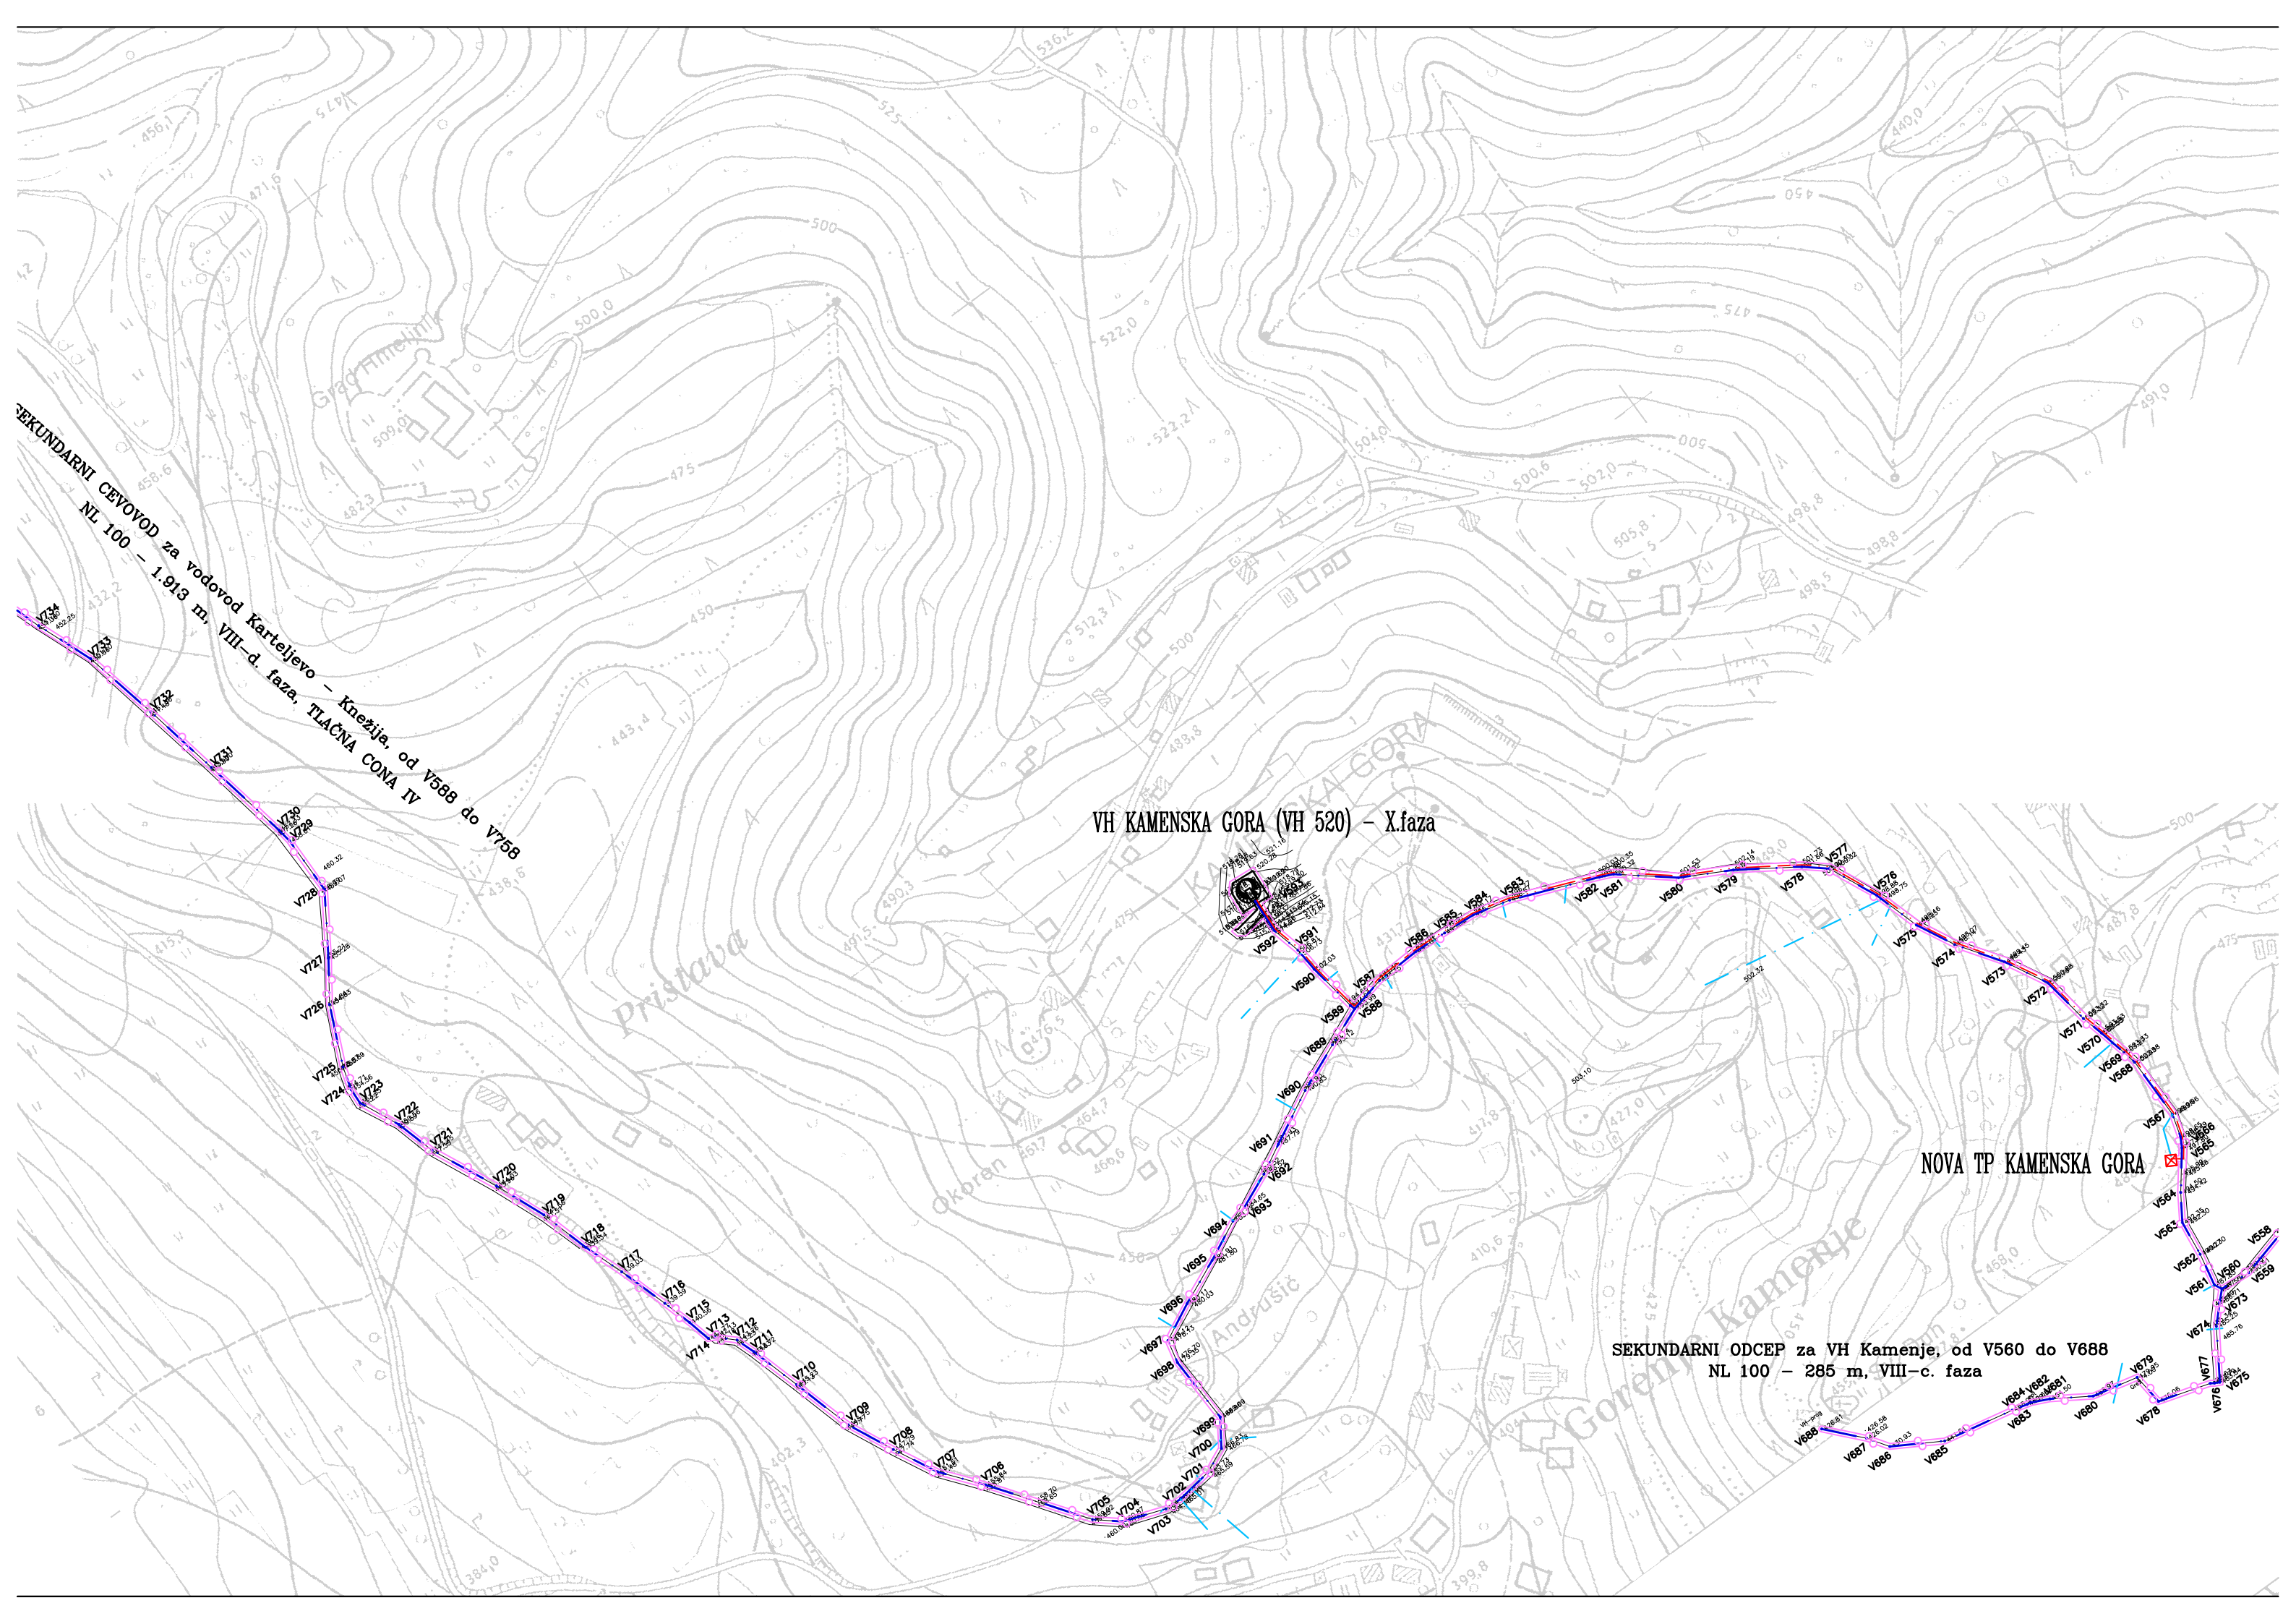

SEKUNDARNI CEVOVOD za vodovod Karteljevo – Knežija, od V588 do V758
NL 100 – 1.913 m, VIII–d. faza, TLAČNA CONA IV

VH KAMENSKA GORA (VH 520) – X.faza

NOVA TP KAMENSKA GORA

SEKUNDARNI ODCEP za VH Kamenje, od V560 do V688
NL 100 – 285 m, VIII–c. faza