
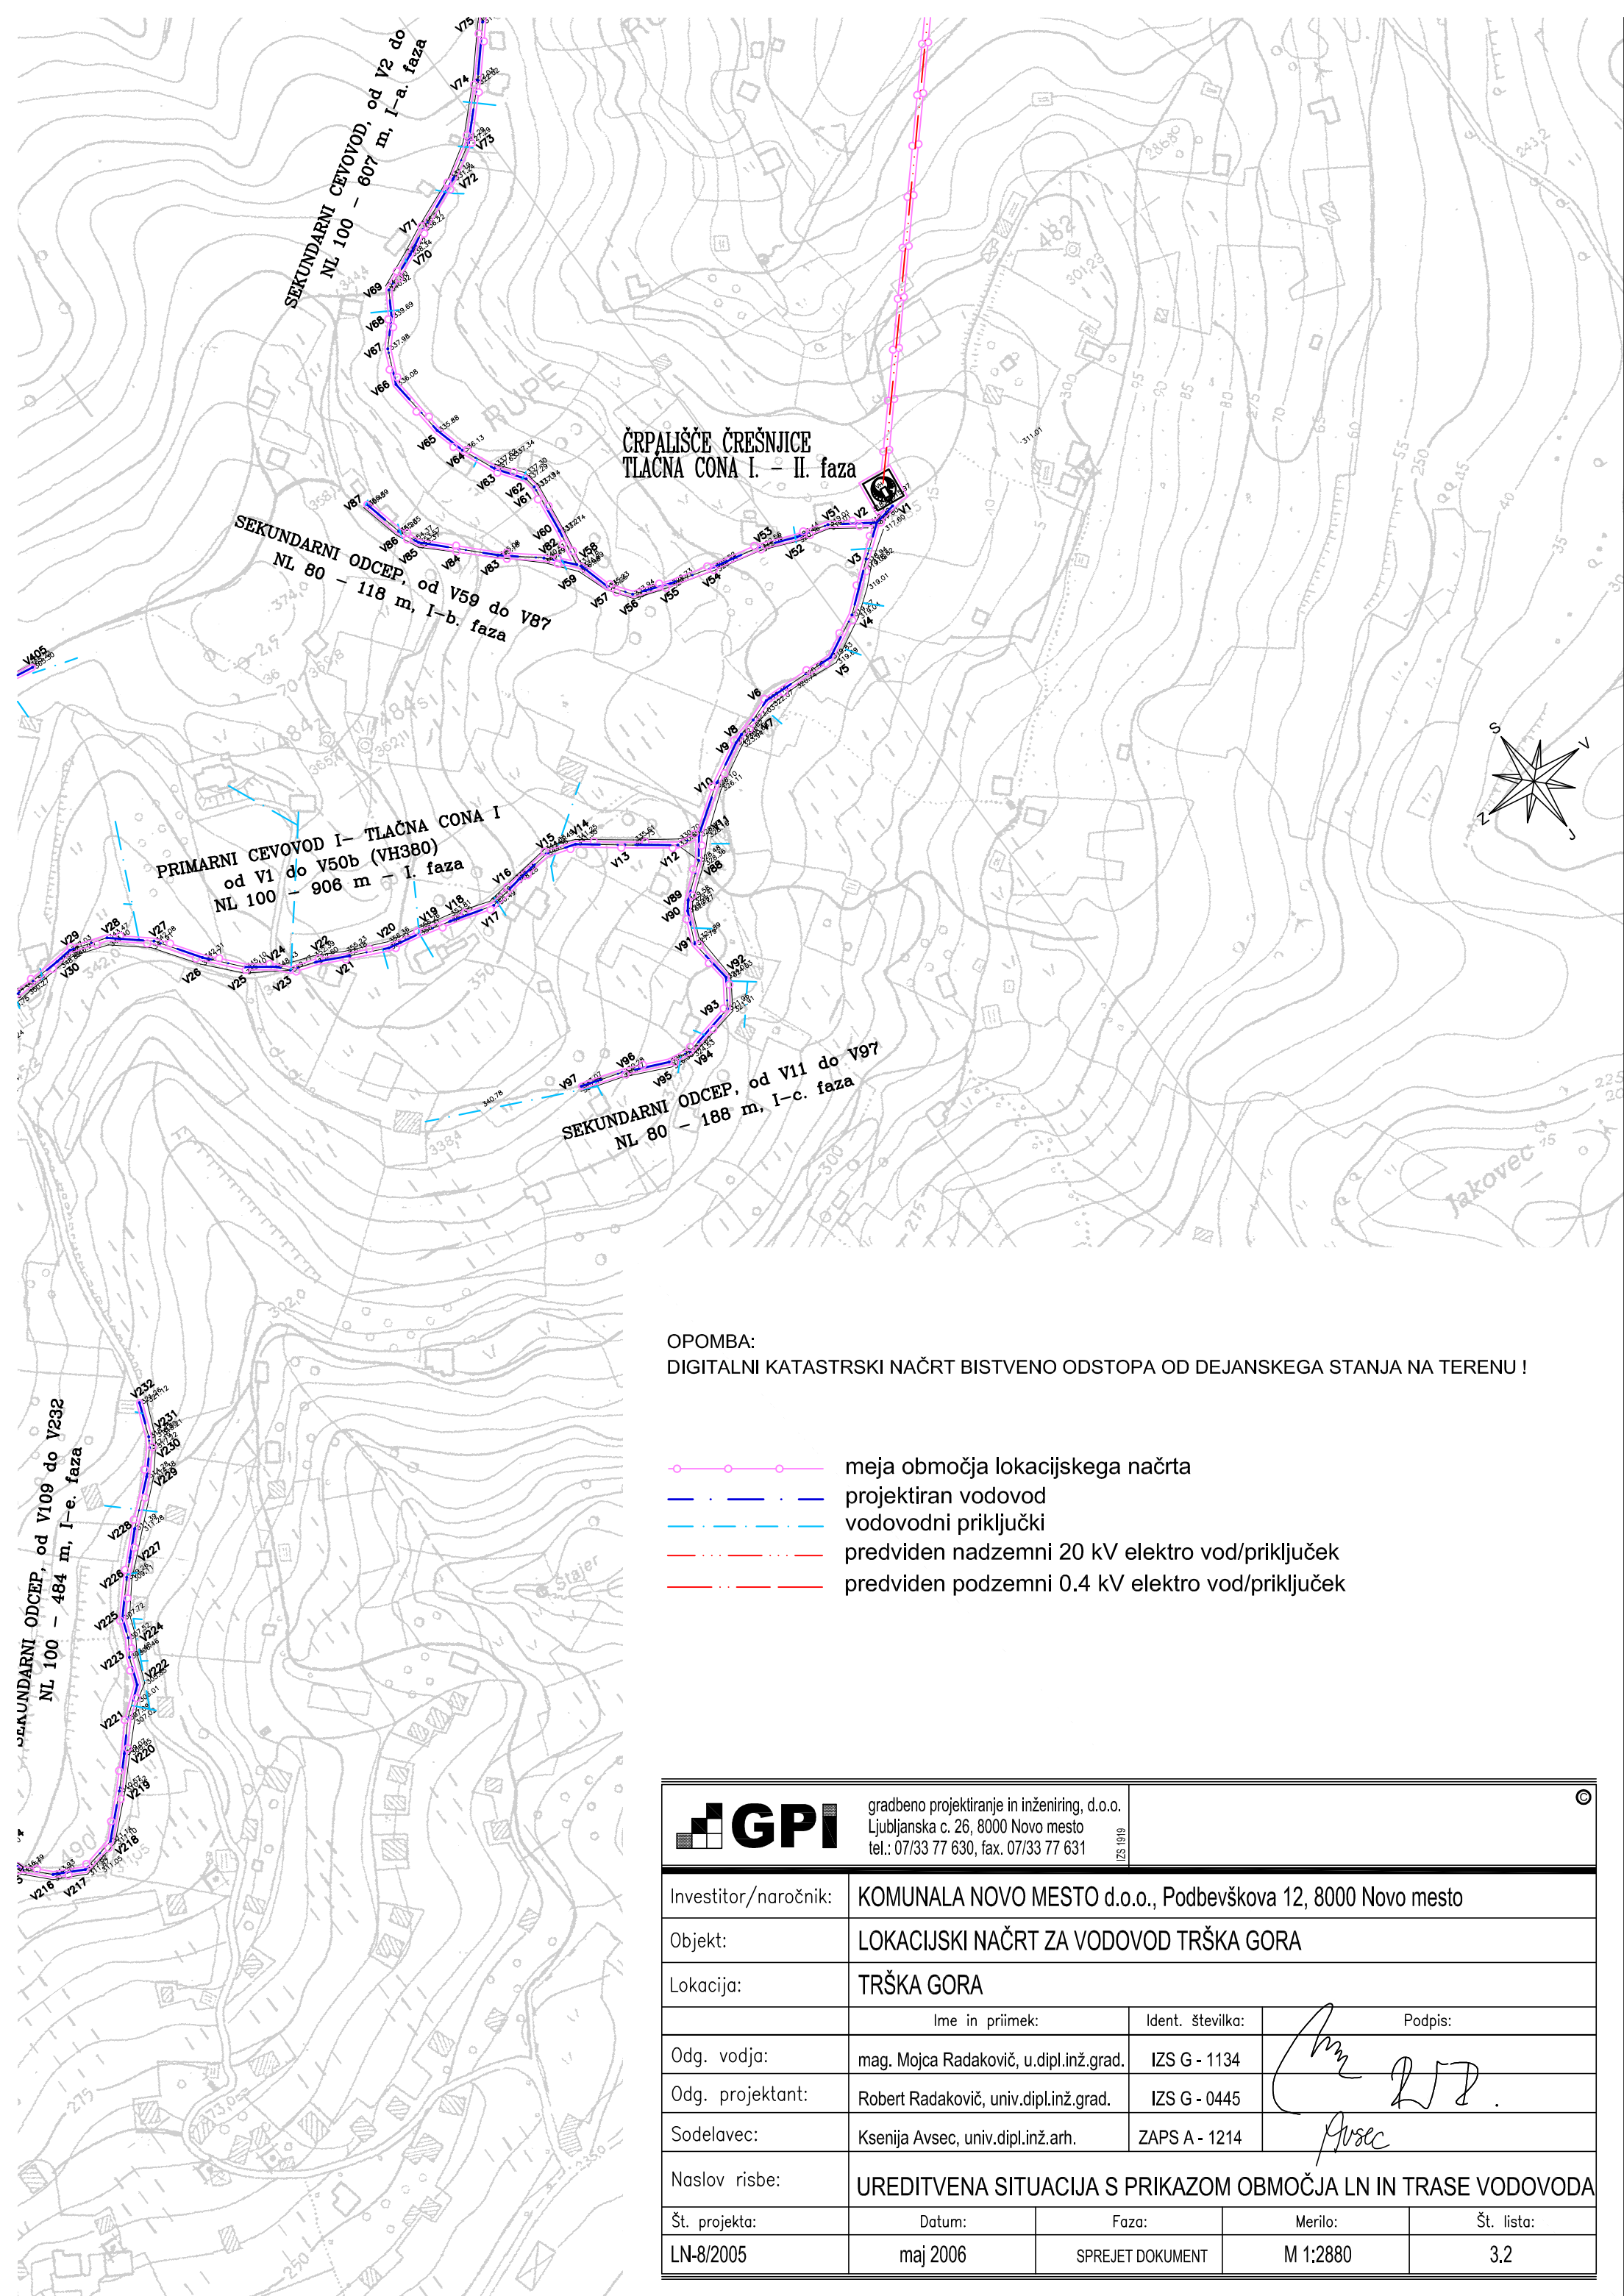


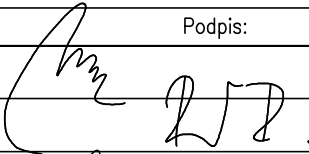

OPOMBA:
DIGITALNI KATASTRSKI NAČRT BISTVENO ODSTOPA OD DEJANSKEGA STANJA NA TERENU !

- meja območja lokacijskega načrta
- projektiran vodovod
- vodovodni priključki
- predviden nadzemni 20 kV elektro vod/priključek
- predviden podzemni 0.4 kV elektro vod/priključek

		gradbeno projektiranje in inženiring, d.o.o. Ljubljanska c. 26, 8000 Novo mesto tel.: 07/33 77 630, fax. 07/33 77 631		IZS 1919			
Investitor/naročnik:		KOMUNALA NOVO MESTO d.o.o., Podbevškova 12, 8000 Novo mesto					
Objekt:		LOKACIJSKI NAČRT ZA VODOVOD TRŠKA GORA					
Lokacija:		TRŠKA GORA					
		Ime in priimek:		Ident. številka:		Podpis:	
Odg. vodja:		mag. Mojca Radakovič, u.dipl.inž.grad.		IZS G - 1134			
Odg. projektant:		Robert Radakovič, univ.dipl.inž.grad.		IZS G - 0445			
Sodelavec:		Ksenija Avsec, univ.dipl.inž.arh.		ZAPS A - 1214			
Naslov risbe:		UREDITVENA SITUACIJA S PRIKAZOM OBMOČJA LN IN TRASE VODOVODA					
Št. projekta:		Datum:	Faza:	Merilo:		Št. lista:	
LN-8/2005		maj 2006	SPREJET DOKUMENT	M 1:2880		3.2	