


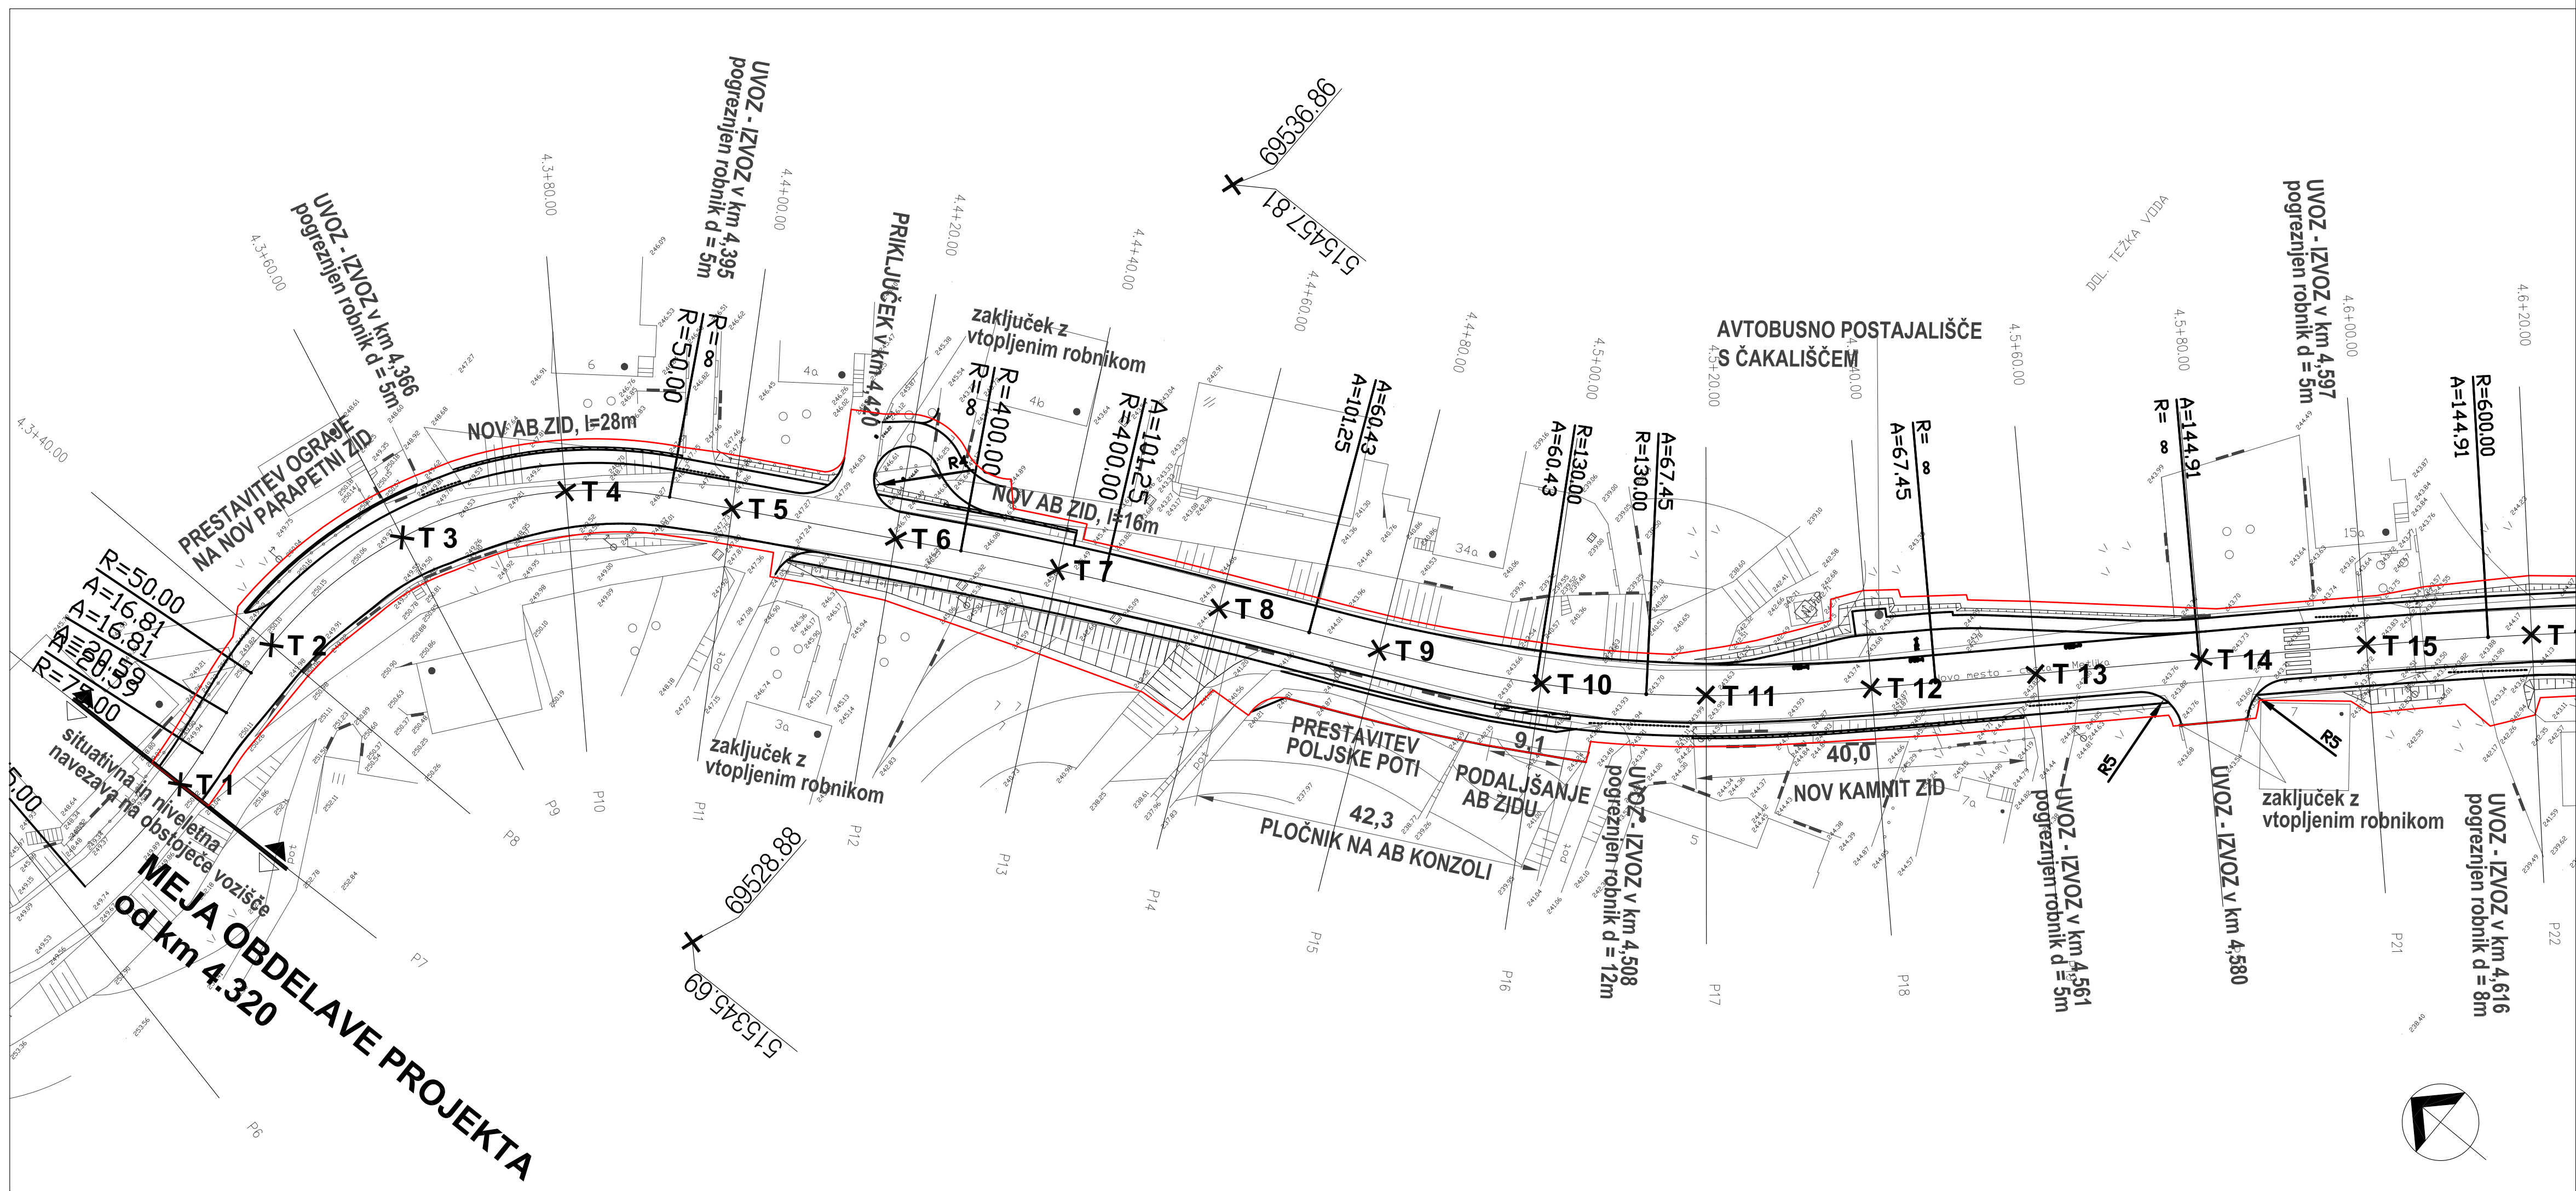

LEGENDA:


- MEJA OLN
- TEHNIČNI ELEMENTI ZA ZAKOLIČENJE

naslov karte ZAKOLIČBENA SITUACIJA, NA GEODETSKI PODLOGI

naročnik MESTNA OBČINA NOVO MESTO, SEIDLOVA 1, 8000 NOVO MESTO



naloga / projekt	OBČINSKI LOKACIJSKI NAČRT ZA REKONSTRUKCIJO	id. št. pri IZS	IZS 0712
faza	CESTE G2-105/256 SKOZI DOLNJO TEŽKO VODO	id. št.	podpis
odg. vodja projekta	LILJANA JANKOVIČ GROBELŠEK, univ.dipl.inž.arh.	ZAPS 0077 A	
odg. projektant	mag. RADOVAN NIKIČ, univ.dipl.inž.gradb.	G-0324	
sodelavci	SIMONA DOLŠINA, dipl.inž.gradb.		
	ROBERT DOLŠINA, gradb.tehn.		
število	OLN-L1/2005	datum	junij 2006
		merilo	1: 500
		list	2.2

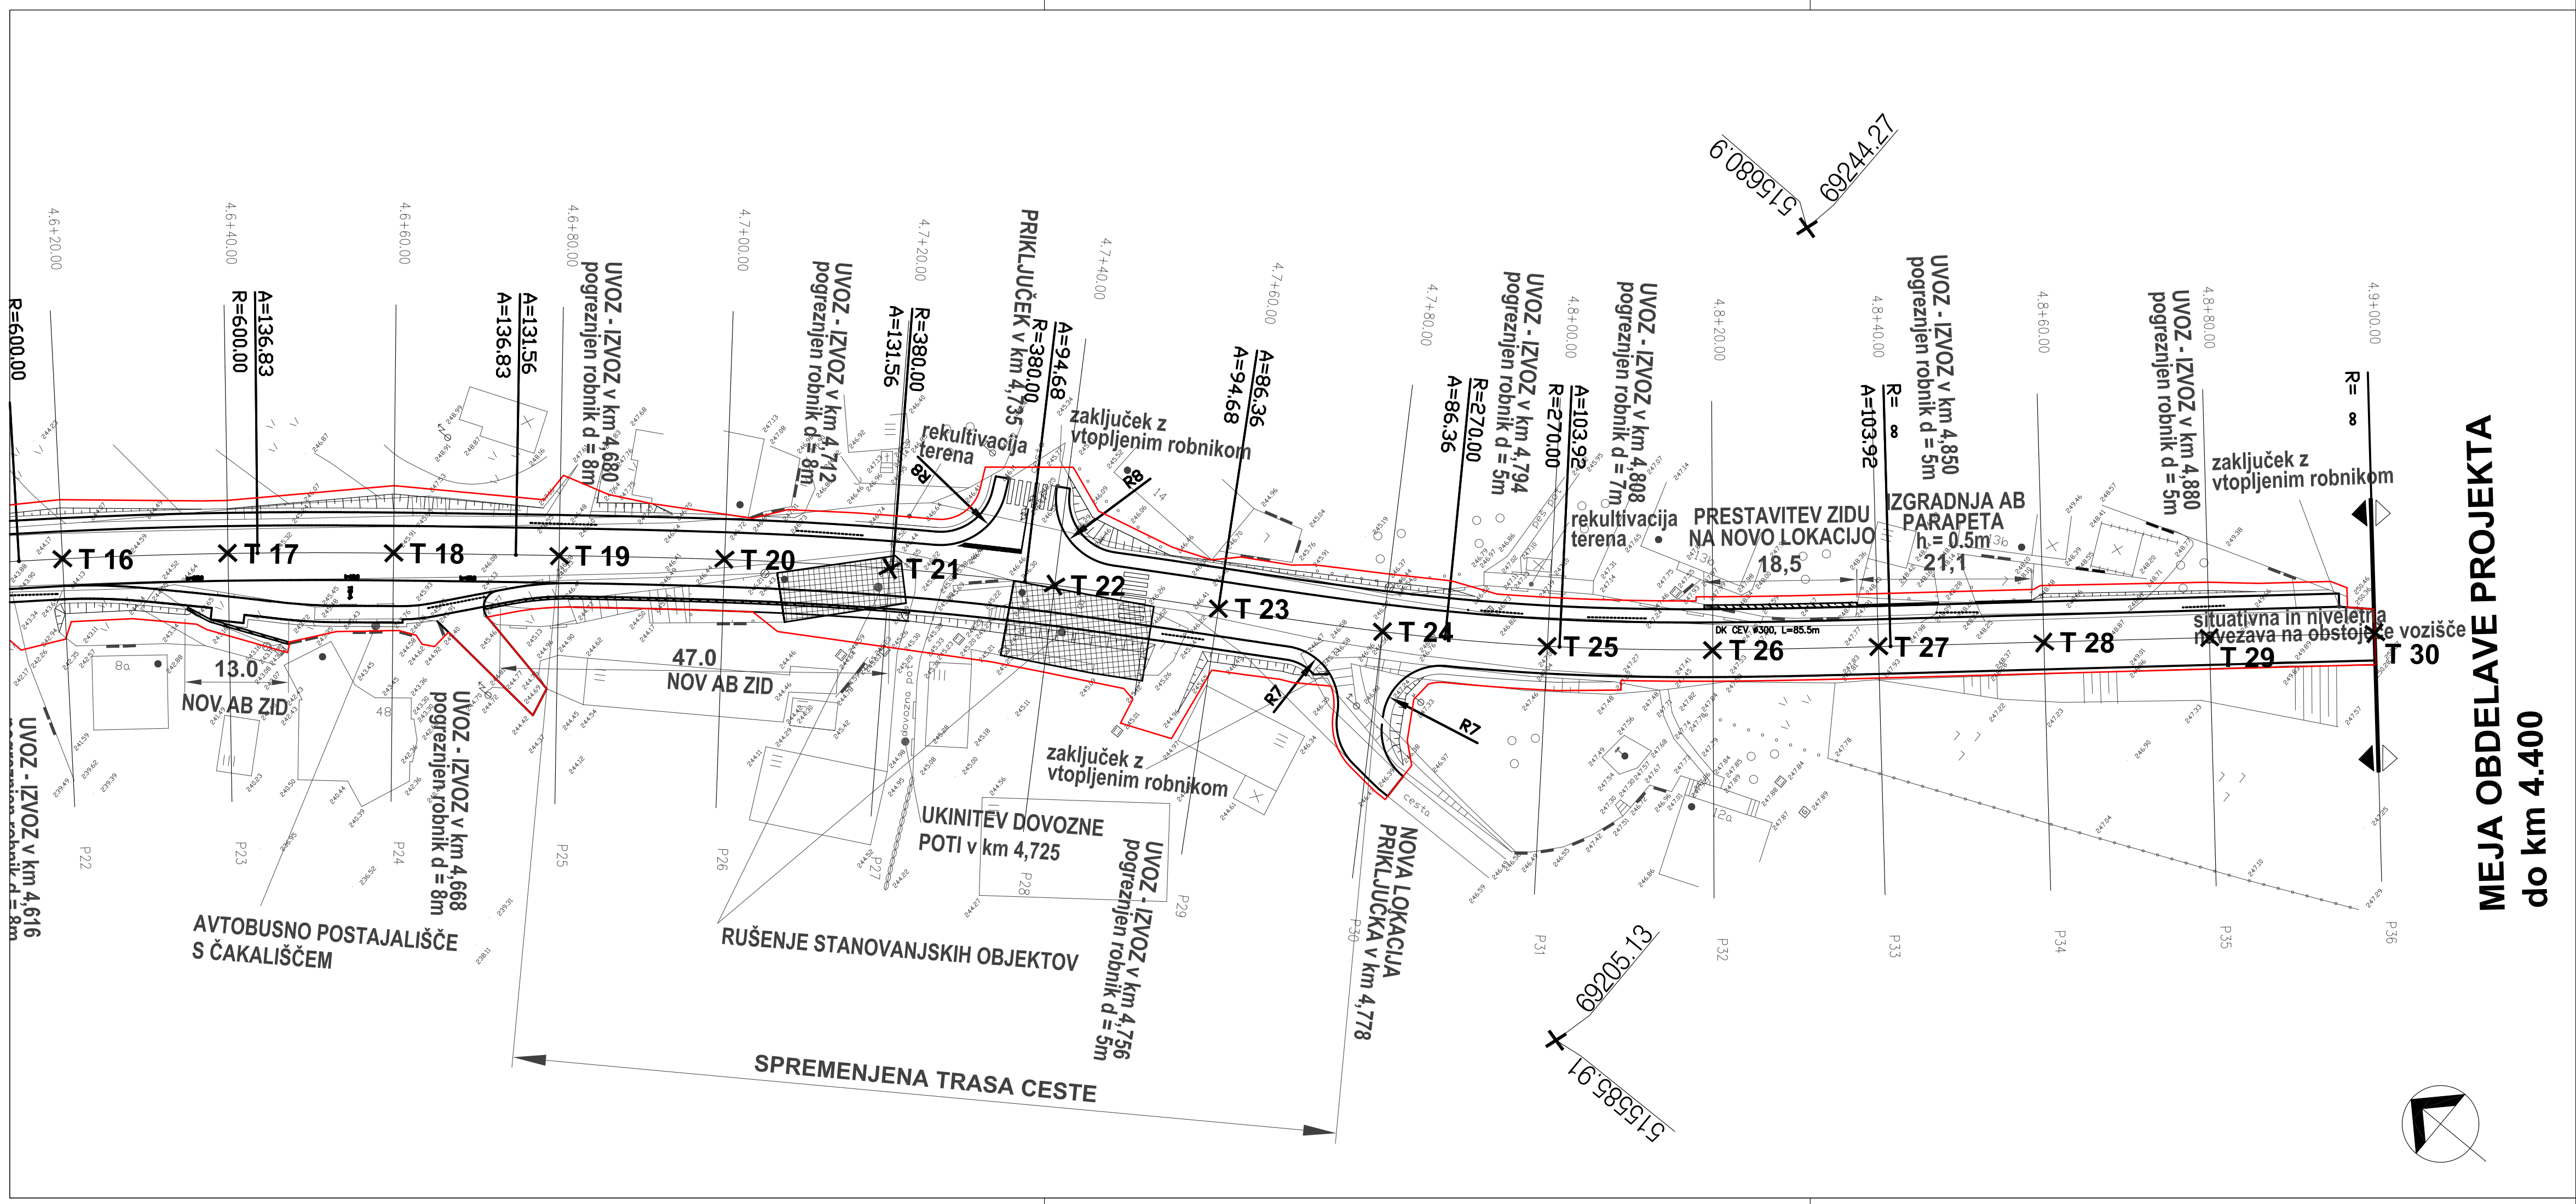

LEGENDA:

- MEJA OLN
- TEHNIČNI ELEMENTI ZA ZAKOLIČENJE

naslov karte ZAKOLIČBENA SITUACIJA, NA GEODETSKI PODLOGI

naročnik MESTNA OBČINA NOVO MESTO, SEIDLOVA 1, 8000 NOVO MESTO



naloga / projekt	OBČINSKI LOKACIJSKI NAČRT ZA REKONSTRUKCIJO	id. št. pri IZS	IZS 0712
faza	CESTE G2-105/256 SKOZI DOLNJO TEŽKO VODO	id. št.	podpis
odg. vodja projekta	LILJANA JANKOVIČ GROBELŠEK, univ.dipl.inž.arh.	ZAPS 0077 A	
odg. projektant	mag. RADOVAN NIKIČ, univ.dipl.inž.gradb.	G-0324	
sodelavci	SIMONA DOLŠINA, dipl.inž.gradb.		
	ROBERT DOLŠINA, gradb.tehn.		
število	OLN-L1/2005	datum	junij 2006
		merilo	1: 500
		list	2.3