


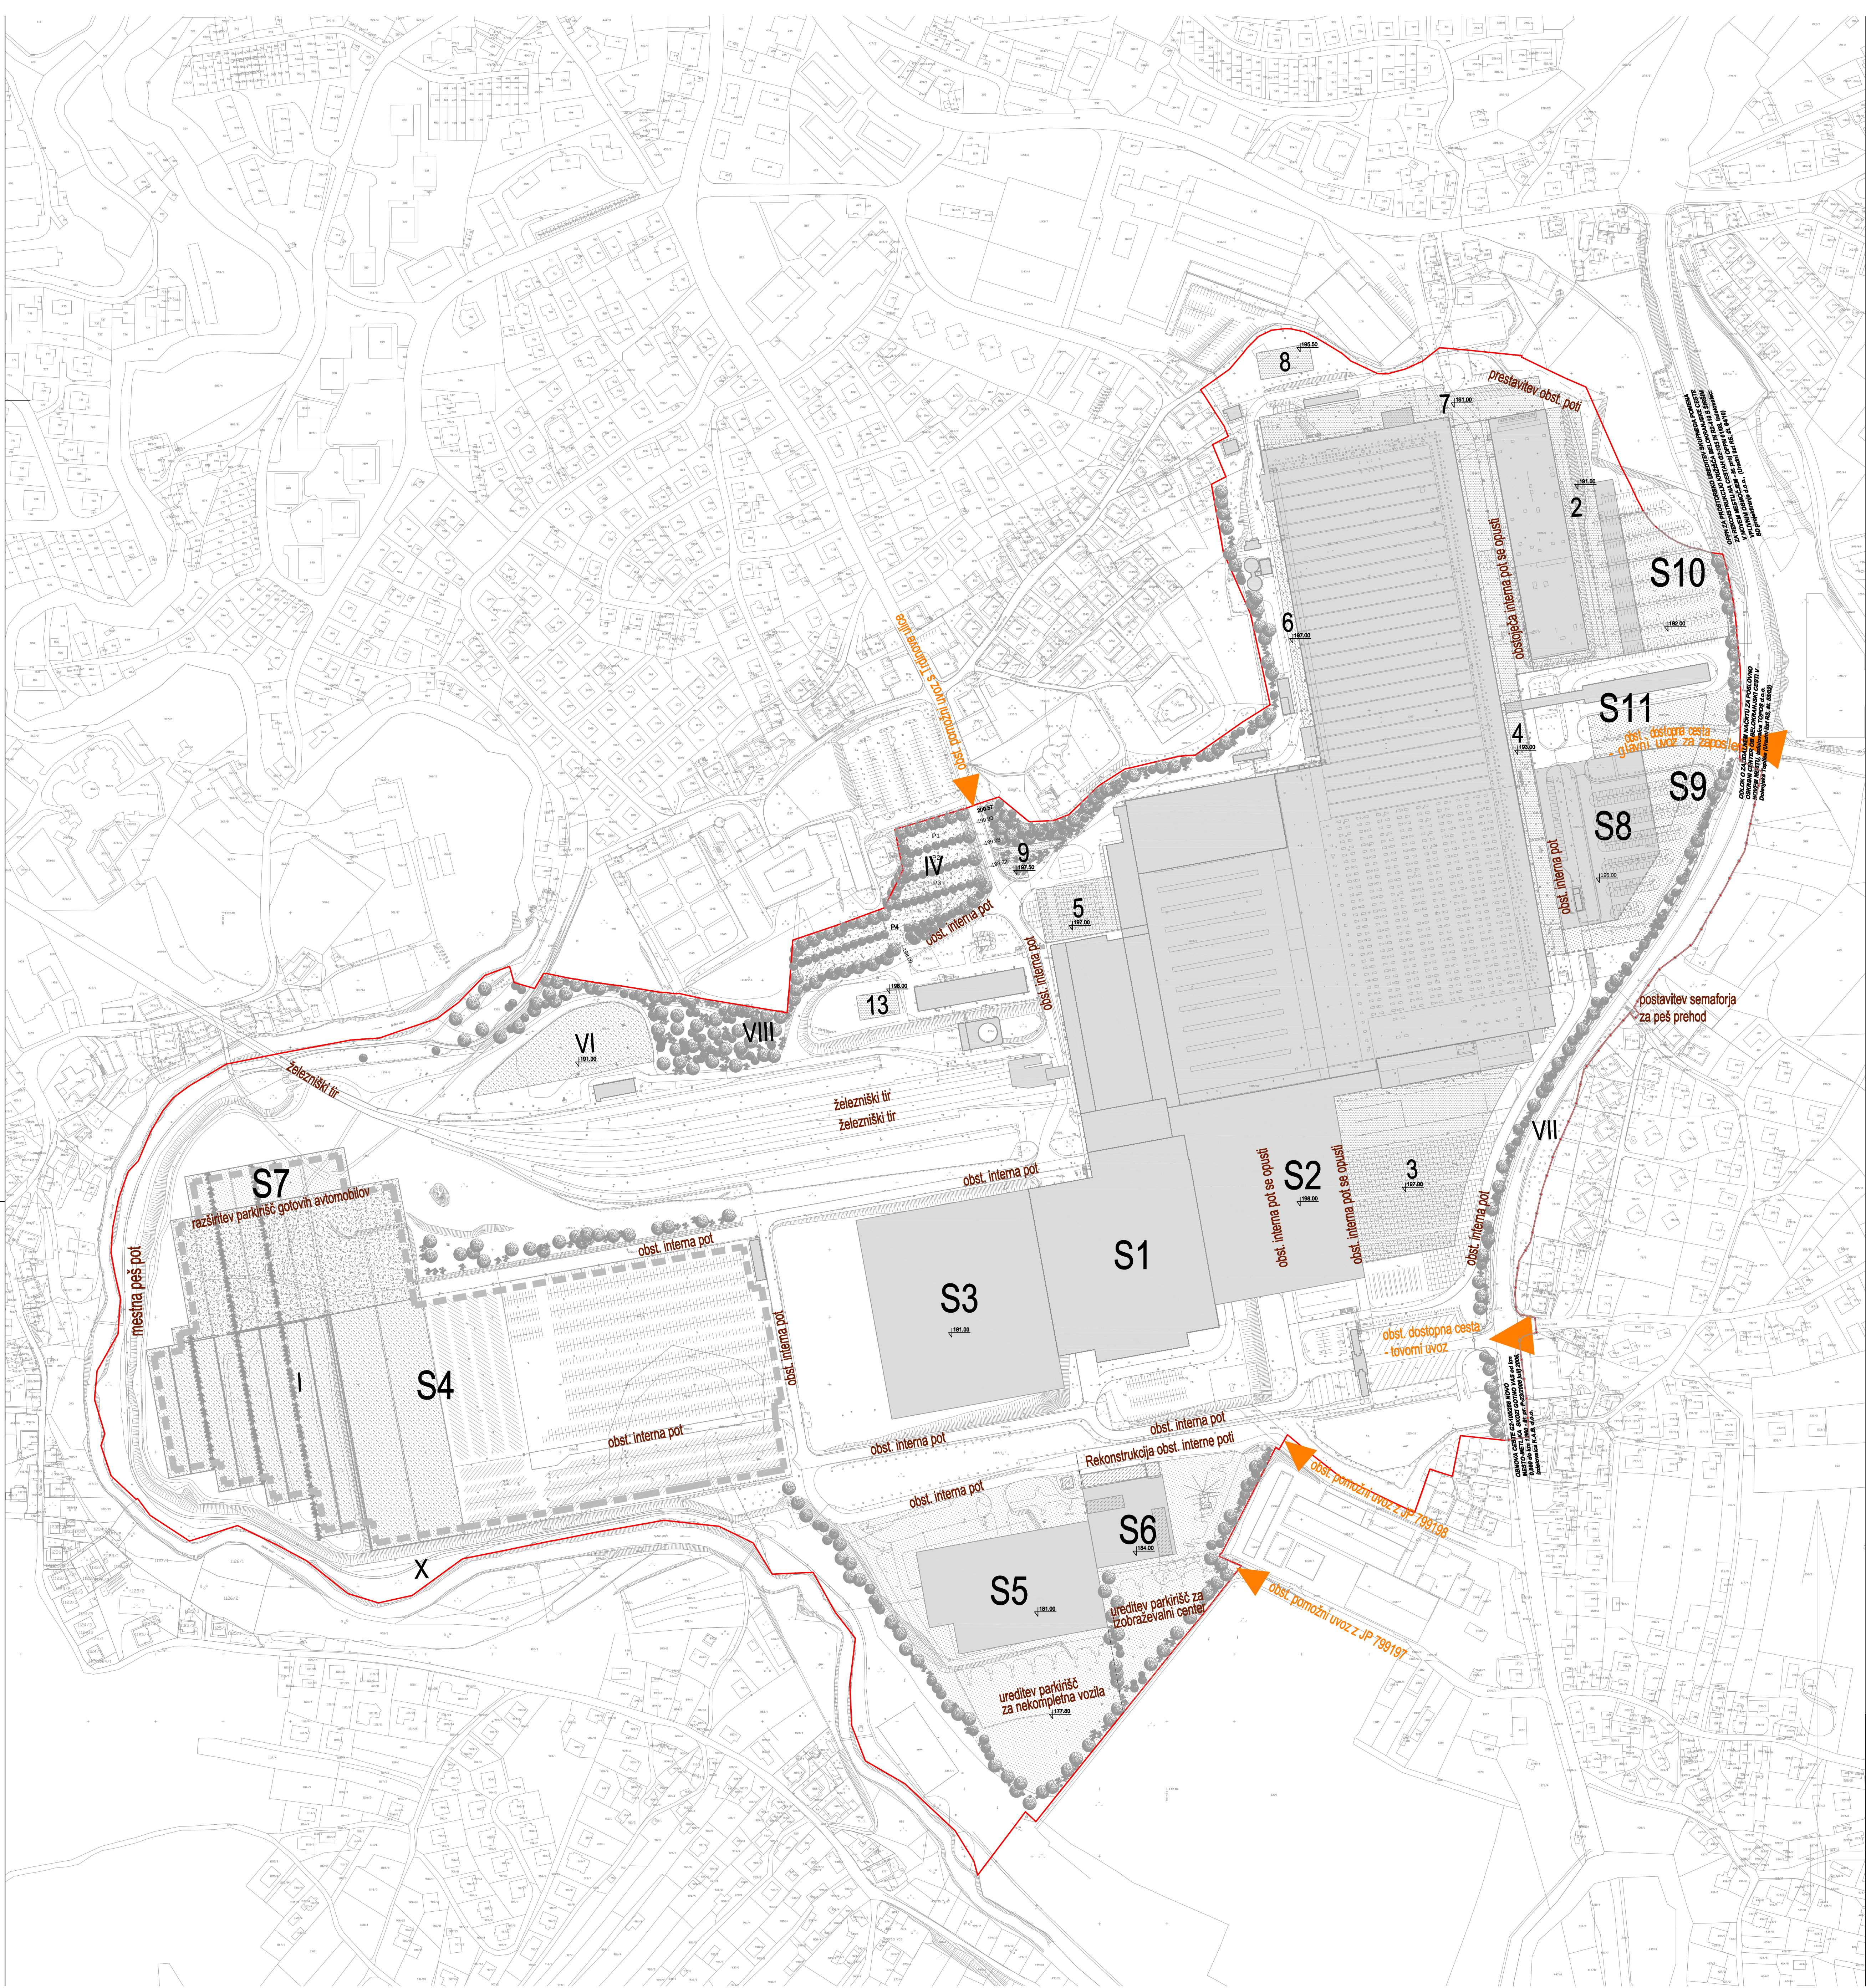

LEGENDA:

VELJAJO DOLOČILA ODLOKA O LN REVOZ - URADNI LIST RS 73/2004

- 2. razširitev obstoječe lakimice na vzhodni in južni strani
- 3. razširitev obstoječe montažne hale na južni plato
- 4. razširitev glavne hale na vzhodni plato
- 5. logistični center z razkladalno rampo na zahodnem platu
- 6. širitev obstoječega objekta na zahodno cesto
- 7. širitev objekta katalforeza na severni plato
- 8. skladišče kemikalij na severnem platu
- 9. zbirni center nenevarnih odpadkov
- 12. odstranitev nekaterih obstoječih objektov
- 13. širitev energetskega objekta

DELNO IZVEDENA ALI V IZVAJANJU PO DOLOČILIH ODLOKA O LN REVOZ - URADNI LIST RS 73/2004

- 6. širitev obstoječega objekta na zahodni plato

- I. odprni center gotovih avtomobilov s carinskim skladiščem, I. in II. faza
- IV. ureditev parkirišč za zaposlene ob vhodu s Trdinove ulice
- V. ureditev parkirišč za zaposlene na vzhodnem platu ob lakimici
- VI. tranzitni plato
- VII. ureditev stičnega območja z grajskim kompleksom Grm
- X. peš pot ob potoku Težka voda


DODATNO SE UREJAJO S TEM ODLOKOM

- S1. proizvodno skladišna hala H
- S2. novogradnja na južnem platu
- S3. novogradnja na zahodnem platu
- S4. nadkrije odprnega centra gotovih avtomobilov s carinskim skladiščem zaradi toče
- S5. sprememba območja parkirišč za nekompletna vozila in območja montažnih hal
- S6. sprememba dela območja betonarne v šolski center
- S7. razširitev obstoječega odprnega centra gotovih avtomobilov s carinskim skladiščem
- S8. nov objekt montaže na vzhodnem platu ob Belokranjski cesti
- S9. sprememba območja manipulacijskega platoja ob novem objektu montaže S8 v parkirišču
- S10. sprememba območja obstoječih parkirišč ob lakimici

meja območja SDLN

uvozi v Revoz

Vir podatkov:
- DKN - GURS, april 2010
- Geodetski posnetek - Geodetski zavod Slovenije - GD 67/2010, april 2010

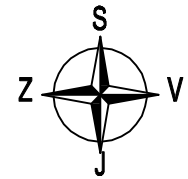



K.A.B. d.o.o. projektiranje in urbanizem
NOVO MESTO, Kratka ulica 1, Tel. 07/33 72 520

Investitor/naročnik:	REVOZ NOVO MESTO Belokranjska cesta 4, Novo mesto		
Objekt:	SPREMEMBE IN DOPOLNITVE LOKALUSKEGA NAČRTA REVOZ		
Lokacija:	Novo mesto		
	Ime in priimek:	Ident. številka:	Potpis:
Vodja projekta:	Katka Belažič, inž. gradb.	0150 IZS G-1124	
Odg. projektant:	Janez Žerjav, u.d.i.a.	0246 IZS A-0782	
Sodelavci:	Miha Bukovec, u.d.i.geod.	-	
Vrsta prostorskega akta:	Naslov risbe:		
SDLN	PROMETNA INFRASTRUKTURA - I. faza		
Št. projekta:	Datum:	Faza:	Merilo:
SDLN-34/08	Januar 2011	Sprejet dokument	1:2000
			Št. lista:
			5.1.1