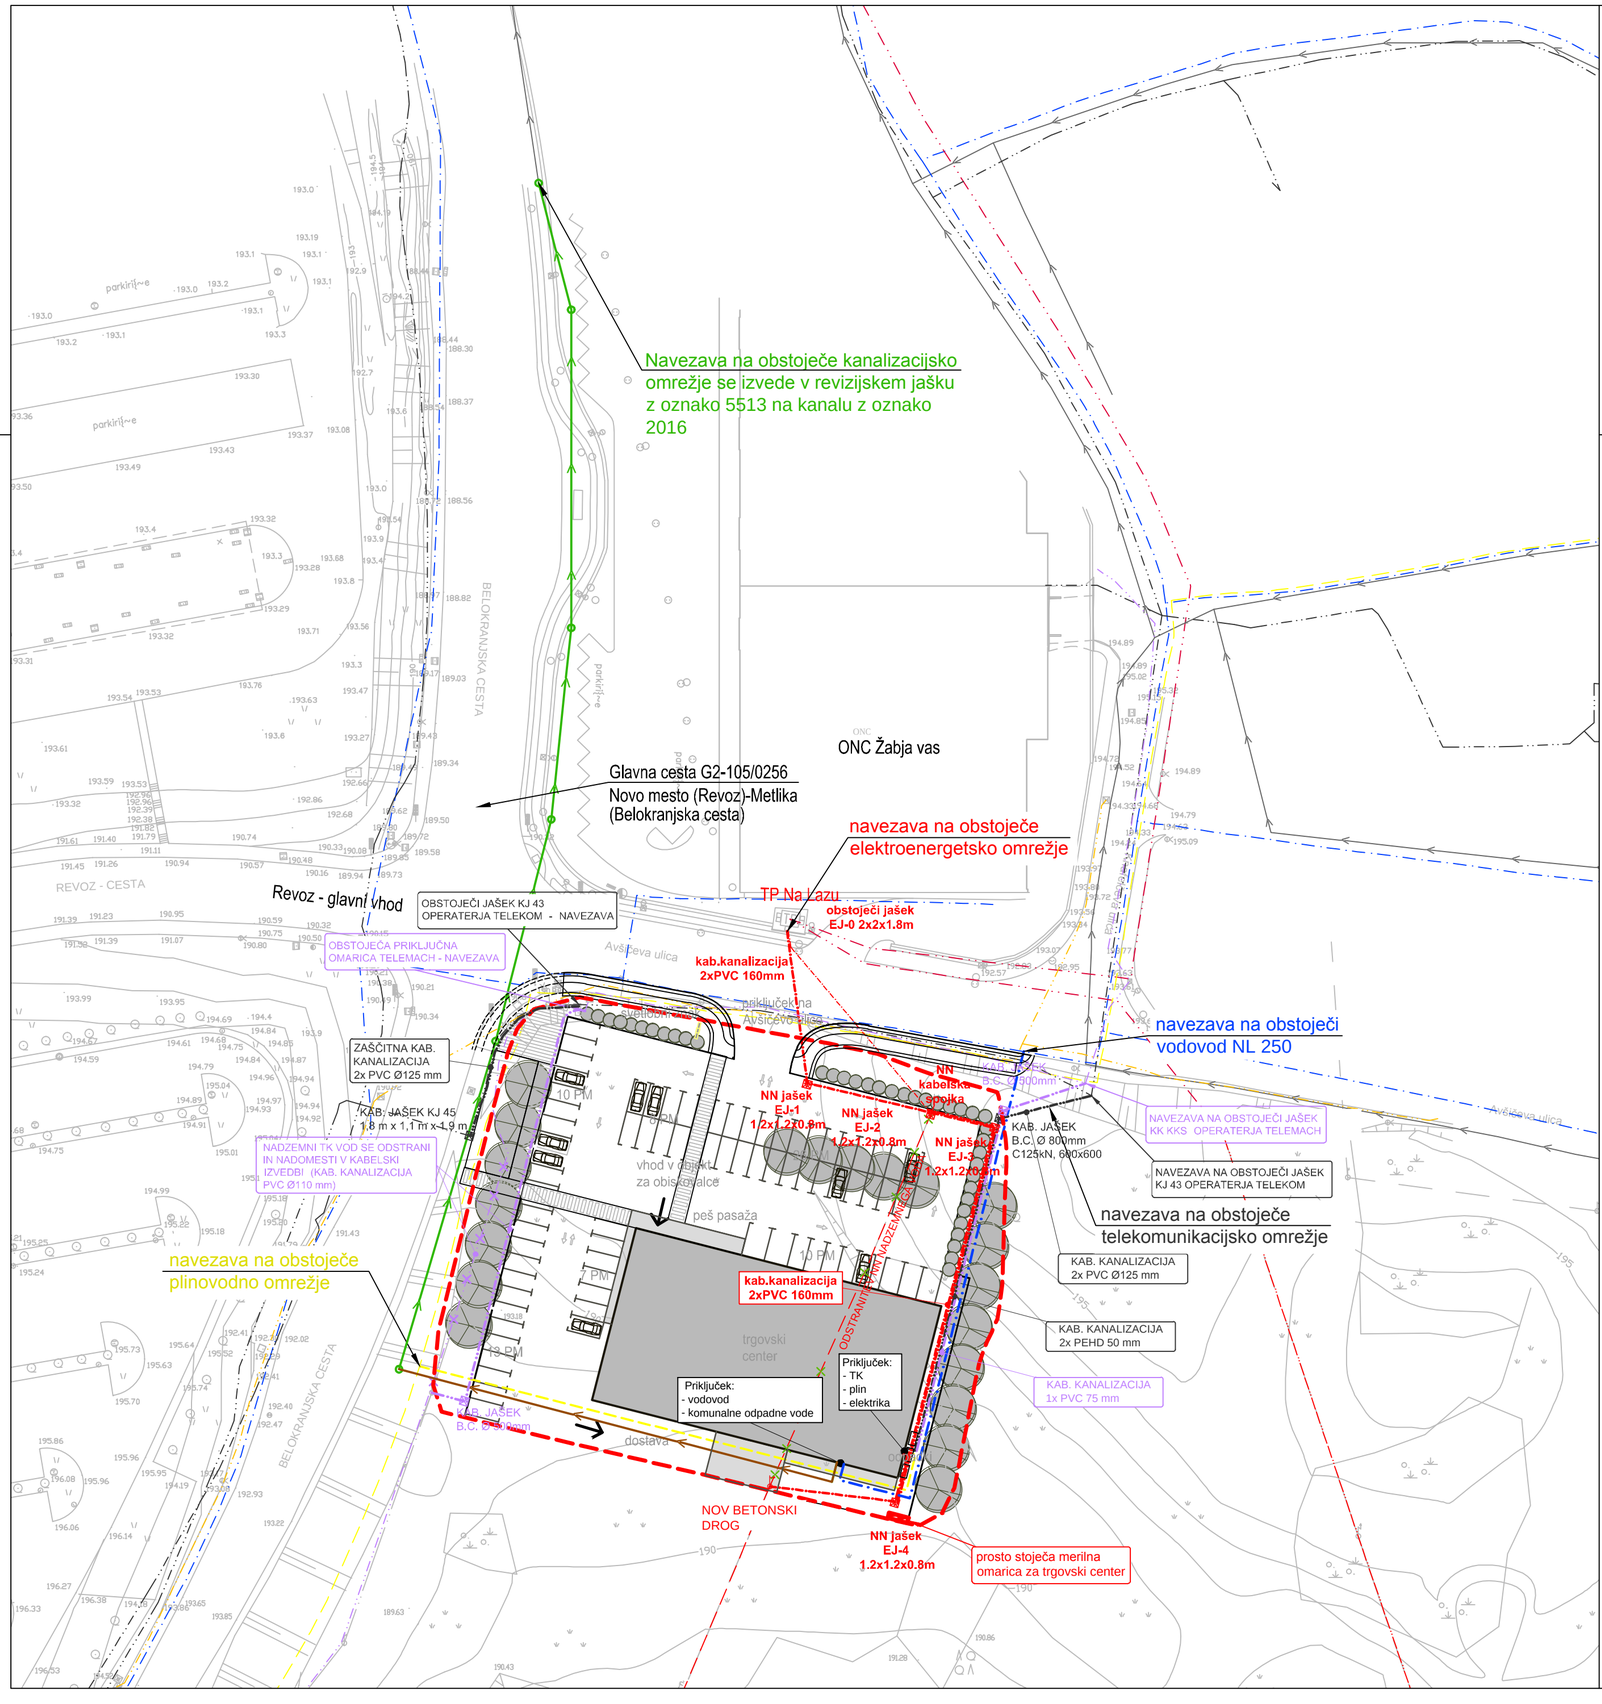


## LEGENDA:

| VODI GOSPODARSKE JAVNE INFRASTRUKTURE | OBSTOJEČE | PREDVIDENO |
|---|---|---|
| VODOVODNO OMREŽJE | | |
| KANALIZACIJSKO OMREŽJE – komunalne odpadne vode | | |
| KANALIZACIJSKO OMREŽJE – komunalne odpadne vode – priključek | | |
| ELEKTROENERGETSKO OMREŽJE – SN nadzemni vod | | |
| ELEKTROENERGETSKO OMREŽJE – NN nadzemni vod | | |
| ELEKTROENERGETSKO OMREŽJE – NN nadzemni vod se odstrani | | |
| ELEKTROENERGETSKO OMREŽJE – SN kabelska kanalizacija | | |
| ELEKTROENERGETSKO OMREŽJE – NN kabelska kanalizacija | | |
| TK (Telekom) – kabelska kanalizacija | | |
| TK (Gratel) – kabelska kanalizacija | | |
| TK (Telemach) – nadzemni vod se odstrani | | |
| TK (Telemach) – kabelska kanalizacija | | |
| PLINOVODNO OMREŽJE | | |

LEGENDA

- meja območja OPPN
- parcelna meja
- 26/3 parcelna številka
- trgovski objekt
- nadstrešnica
- površine za pešce
- drevesa
- grmovnice

podloga: geodetski načrt, 2009, kataster-sprememba, 2012

| | | | |
|---|---|---|---|
| naslov karte | Zbirna situacija gospodarske javne infrastrukture | | |
| naročnik | Globalne nepremičnine d.o.o., Strmška ul. 3, Miklavž na Dravskem polju | | |
| načrtovalec | ACER – Prostorsko načrtovanje, projektiranje in varstvo okolja Novo mesto, d.o.o. | | |
| naloga / projekt | Občinski podrobni prostorski načrt<br>Ob Belokranjski cesti – jug 2/I | | id. št. pri IZS: IZS 0712 |
| faza | SPREJET DOKUMENT | id. št. | podpis |
| odg.vodja projekta | dr. LILJANA JANKOVIČ GROBELŠEK, univ.dipl.inž.arh. | AK-0847 | |
| odg.projektant | mag. RADOVAN NIKIĆ, univ.dipl.inž.grad. | IZS 0324 G | |
| sodelavec | JERNEJ RADOVAC, univ.dipl.inž.grad. | | |
| | | | |
| | | | |
| |