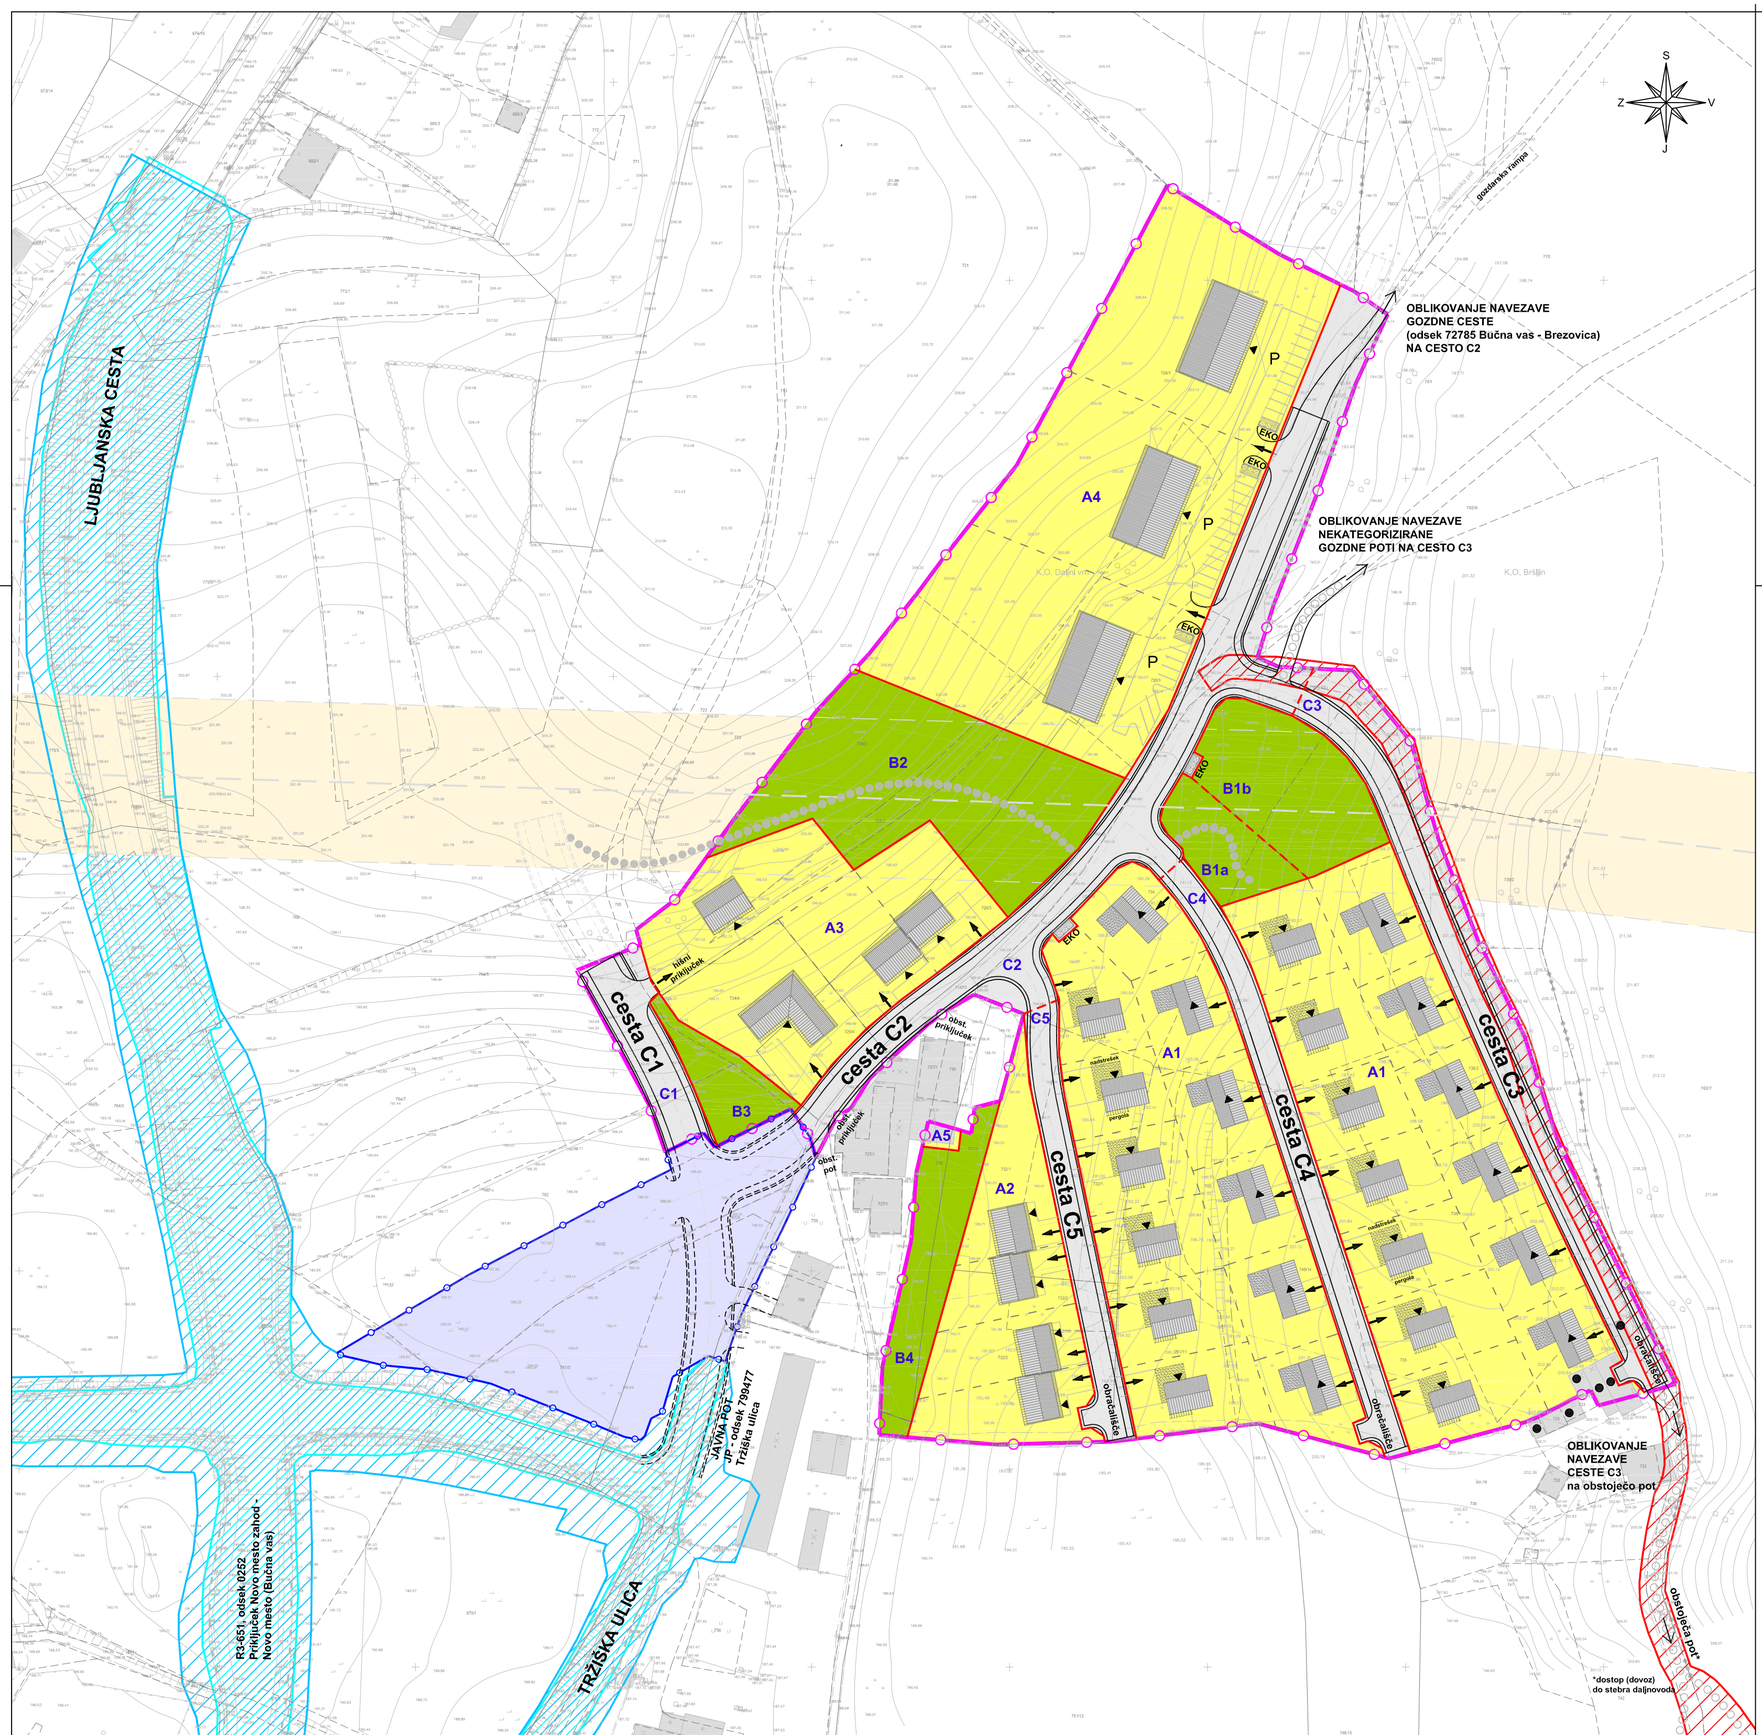


LEGENDA:

	obstoječi objekti
	predvidena stanovanjska stavba (samostojna) - tip A
	predvidena stanovanjska stavba (samostojna) - tip B z nadstreškom in pergolo
	predvidena stanovanjska stavba (samostojna, dvojček)
	predvidena večstanovanjska stavba
	objekt se odstrani (rušitev, prestavitev)
	dvorišče (dovoz, dostop)
	vhod v stavbo
P	večja parkirna površina
	prometno omrežje
	prometno omrežje po OPPN Bučna vas - vzhod/2
	prometno omrežje - rezerviran koridor za realizacijo v kasnejših fazah urejanja območja
	predvidena parcelna meja - shematski prikaz
	večnamenska pot v območju zelenih površin (izven območja OPPN - realizacija v kasnejših fazah urejanja širšega območja)
	večnamenska pot - povezava s sosednjimi območji
EKO	stojno mesto za kontejnerje za smeti

LEGENDA:

	UREDITVENE ENOTE:
	meja med ureditvenimi enotami
	meja med ureditvenimi podenotami
A	območje stanovanj: A1 - samostojne stanovanjske stavbe A2 - stanovanjske stavbe - dvojčki A3 - mešano območje stanovanjskih stavb A4 - večstanovanjske stavbe A5 - kmetija
B	območje zelenih površin: B1a, B1b, B2, B3 in B4
C	območje prometne infrastrukture: C1 - cesta C1, C2 - cesta C2, C3 - cesta C3, C4 - cesta C4, C5 - cesta C5
	VELJAVNI PROSTORSKI AKTI:
	LN za rekonstrukcijo Ljubljanske ceste v Novem mestu - glavne ceste GII-105*
	LN za rekonstrukcijo Ljubljanske ceste v Novem mestu - regionalne ceste R3 651 (prej glavne ceste G2 105)*
	OPPN za prostorsko ureditev skupnega pomena za daljnovod DV 2 x 110 kV RTP Bršljin-RTP Gotna vas** trasa predvidenega prenosnega plinovoda*** z varnostnim pasom 2 x 20 m (Opomba: Usklajeno z upravljavcem!)
	OPPN Bučna vas - vzhod/2****

* - Odlok o spremembah in dopolnitvah lokacijskega načrta za rekonstrukcijo Ljubljanske ceste v Novem mestu - glavne ceste GII-105 (Uradni list RS, št. 68/07)
- Odlok o spremembah in dopolnitvah Odloka o lokacijskem načrtu za rekonstrukcijo Ljubljanske ceste v Novem mestu - regionalne ceste R3 651 (prej glavne ceste G2 105) (Uradni list RS, št. 80/12)

** - Odlok o občinskem podrobnem prostorskem načrtu za prostorsko ureditev skupnega pomena za daljnovod DV 2 x 110 kV RTP Bršljin-RTP Gotna vas (Uradni list RS, št. 9/11)

*** - Odlok o lokacijskem načrtu plinovoda za Posavje in Dolenjsko skozi občino Novo mesto (Skupščinski Dolenjski list, št. 11/89 in 12/90)


**** - Odlok o Občinskem podrobnem prostorskem načrtu Bučna vas - vzhod/2 (Uradni list RS, št. 56/14)

meja območja urejanja z OPPN

GPI
gradbeno projektiranje in inženiring, d.o.o.
Ljubljanska c. 26, 8000 Novo mesto
tel.: 07/33 77 630, fax. 07/33 77 631
DS 9/99

Investitor/naročnik:	Grading Kurent, d.o.o., Obrtniška ulica 25, 8210 Trebnje			
Objekt:	OPPN Bučna vas - vzhod/1			
Lokacija:	Novo mesto - sever			
	Ime in priimek:	Ident. številka:	Podpis:	
Odg. vodja:	Ksenija Avsec, univ.dipl.inž.arh.	ZAPS A - 1214	Avsec	
Odg. projektant:	Ksenija Avsec, univ.dipl.inž.arh.	ZAPS A - 1214	Avsec	
Sodelavec:				
Naslov risbe:	NAČRT UREDITVENIH ENOT			
Št. projekta:	Datum:	Faza:	Merilo:	Št. lista:
P-2011/42	julij 2015	SPREJET DOKUMENT	M 1: 1000	9

Kartografska podlaga: Geodetski načrt št. 5 – 9/12, izdelalo podjetje Geometer Borut Moretti s.p., Pod Trško goro 57, 8000 Novo mesto, 24.9.2012, M 1: 500

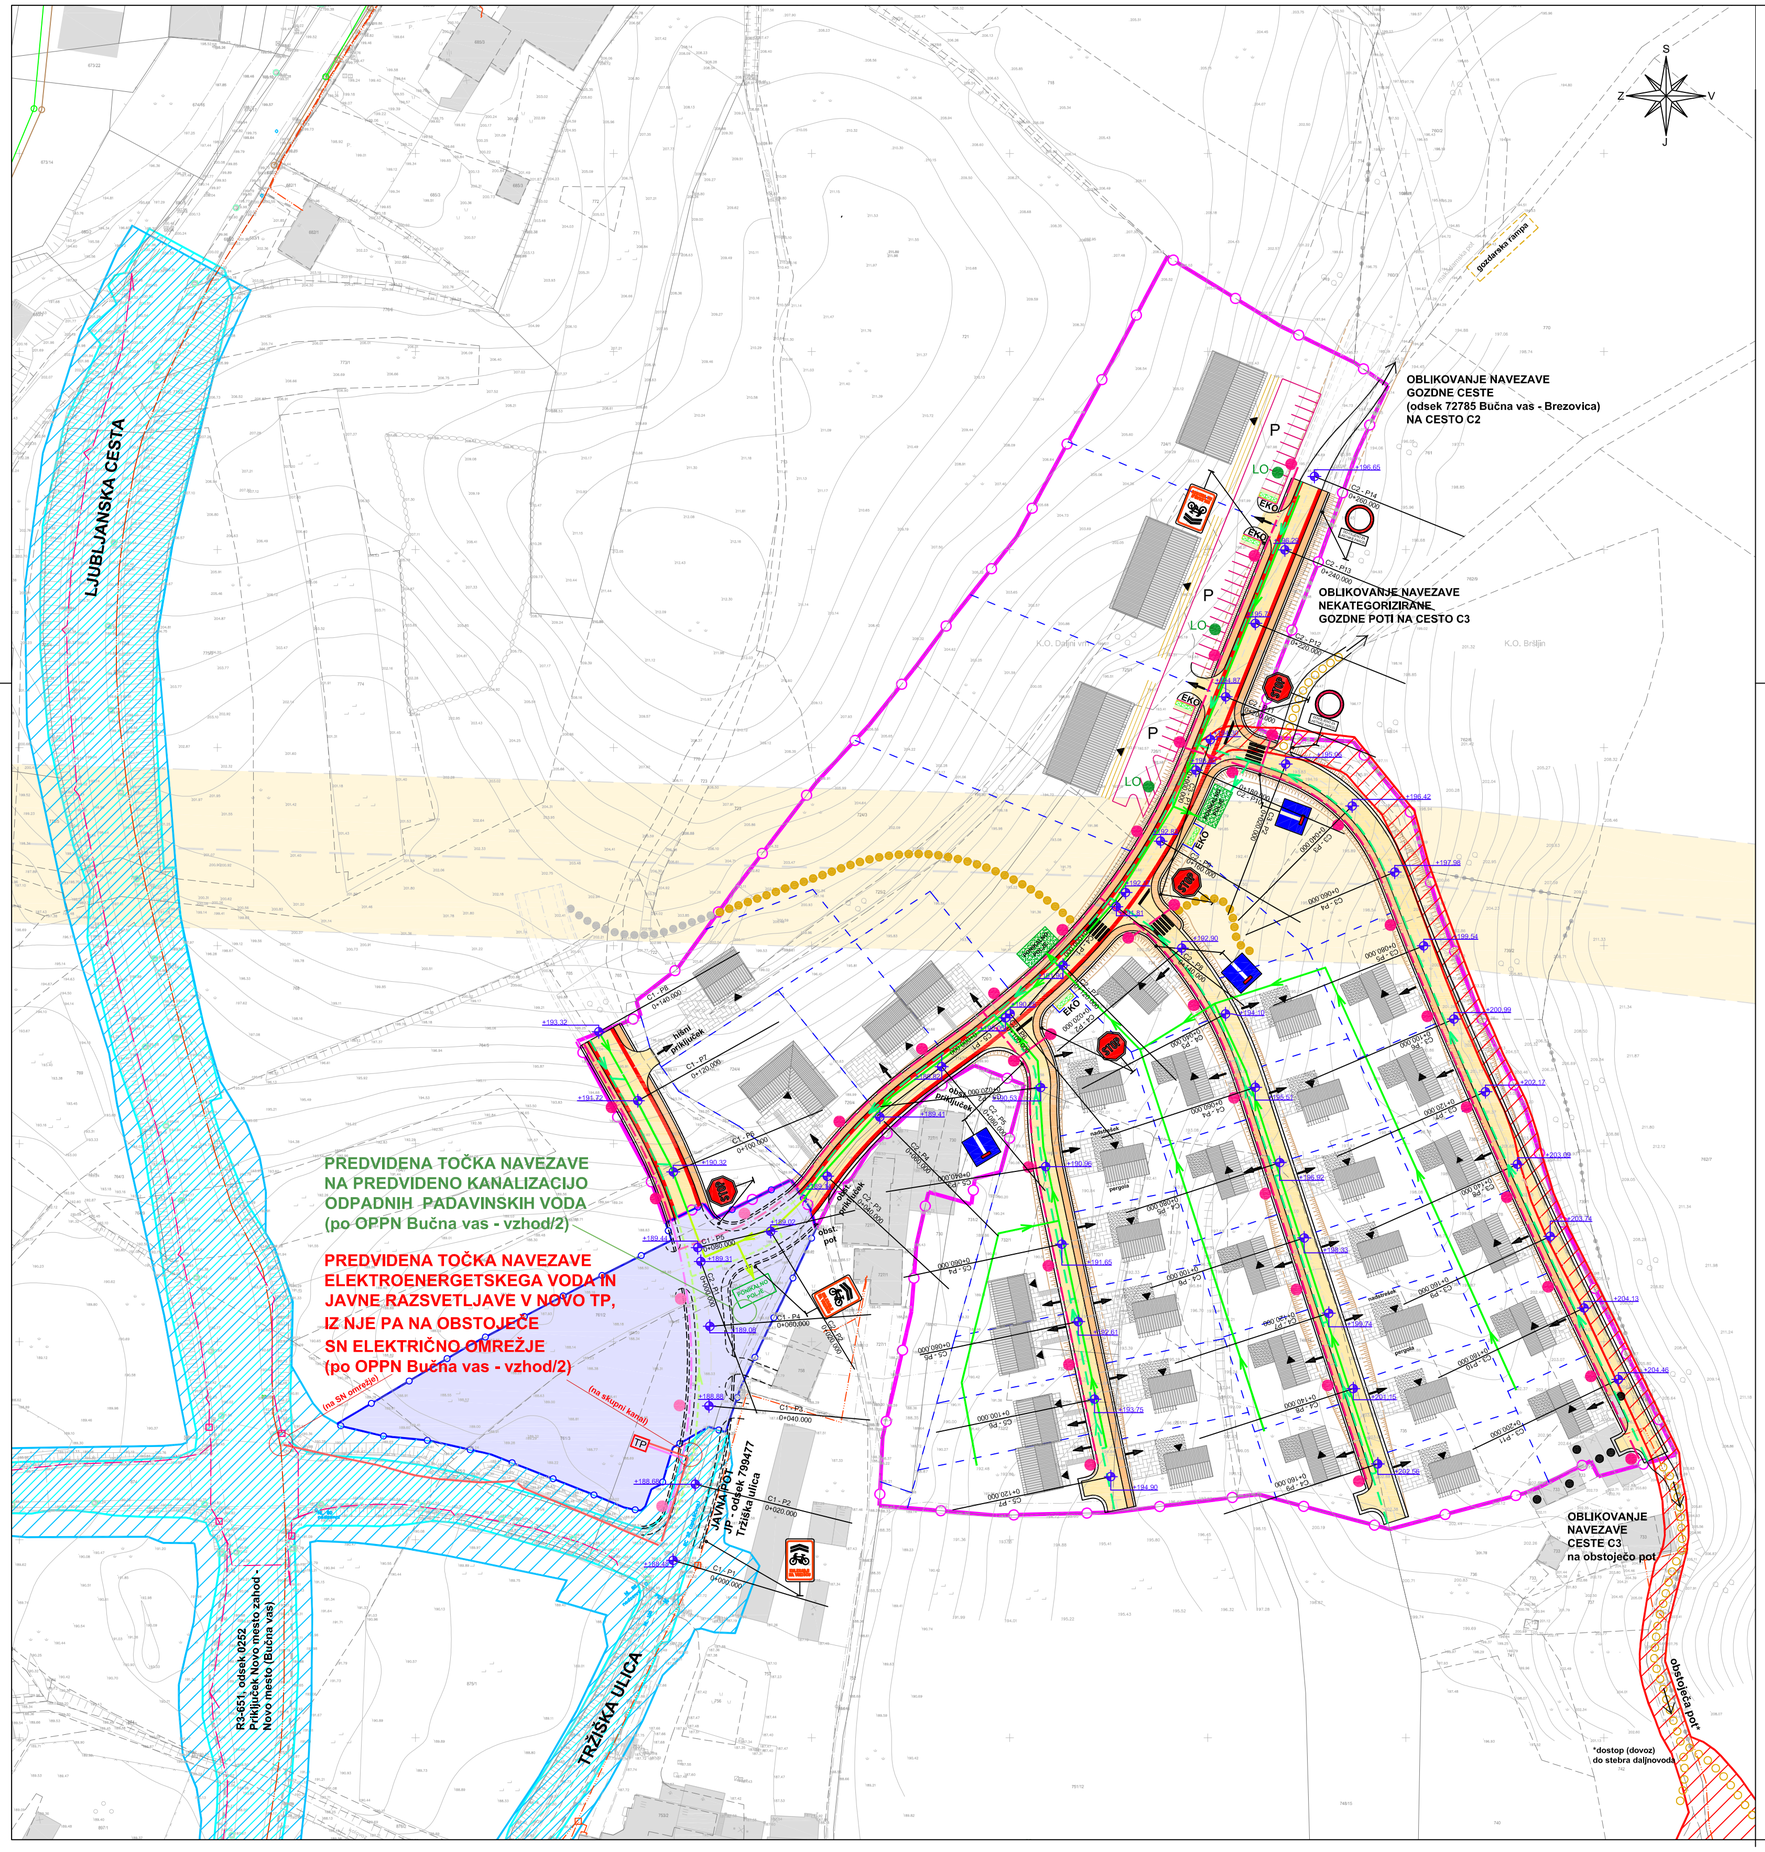

LEGENDA		OBSTOJEČE	PROJEKTIRANO	PROJEKTIRANO*
ELEKTRIČNO OMREŽJE (skupen kanal)				
ELEKTRIČNO OMREŽJE SN (20 kV)	nadzemno			
	podzemno			
TRANSFORMATORSKA POSTAJA				TP
KANALIZACIJA ODPADNIH VODA (mešan sistem)		mešani sistem		
KANALIZACIJA ODPADNIH PADAVINSKIH VODA				
DRENAŽA				
RAZSVETLJAVA PROMETNEGA OMREŽJA				
RAZSVETLJAVA PROMETNEGA OMREŽJA (svetilke)				
PONIKALNO POLJE				PONIKALNO POLJE
LOVILEC OLJ			LO	

* - Odlok o Občinskem podrobnem prostorskem načrtu Bučna vas - vzhod/2 (Uradni list RS, št. 56/14)

LEGENDA:

	obstoječi objekti
	predvidena stanovanjska stavba (samostojna) - tip A
	predvidena stanovanjska stavba (samostojna) - tip B z nadstreškom in pergolo
	predvidena stanovanjska stavba (samostojna, dvojček)
	predvidena večstanovanjska stavba
	objekt se odstrani (rušitev, prestavitev)
	dvorišče (dovoz, dostop)
	vhod v stavbo
	tlakovana površina
P	večja parkirna površina
	prometno omrežje

LEGENDA:

	prometno omrežje po OPPN Bučna vas - vzhod/2
	prometno omrežje - rezerviran koridor za realizacijo v kasnejših fazah urejanja območja
	predvidena parcelna meja - shematski prikaz
	brežina ob cesti zaradi nasipa / izkopa terena - shematski prikaz
	večnamenska pot v območju zelenih površin (sivo - realizacija v kasnejših fazah urejanja širšega območja)
	večnamenska pot - povezava s sosednjimi območji
EKO	stojno mesto za kontejnerje za smeti
	prometne talne oznake
	vozišče z obojestranskima kolesarskima pasovoma (le na C1 in C2)
	hodnik za pešce
+189.8	višinska točka v osi profila ceste
	VELJAVNI PROSTORSKI AKTI:
	LN za rekonstrukcijo Ljubljanske ceste v Novem mestu - glavne ceste GII-105*
	LN za rekonstrukcijo Ljubljanske ceste v Novem mestu - regionalne ceste R3 651 (prej glavne ceste G2 105)*
	OPPN za prostorsko ureditev skupnega pomena za daljnovod DV 2 x 110 kV RTP Bršljin-RTP Gotna vas**
	trasa predvidenega prenosnega plinovoda*** z varnostnim pasom 2 x 20 m (Opomba: Usklajeno z upravljavcem!)
	OPPN Bučna vas - vzhod/2****

* - Odlok o spremembah in dopolnitvah lokacijskega načrta za rekonstrukcijo Ljubljanske ceste v Novem mestu - glavne ceste GII-105 (Uradni list RS, št. 68/07)
- Odlok o spremembah in dopolnitvah Odloka o lokacijskem načrtu za rekonstrukcijo Ljubljanske ceste v Novem mestu - regionalne ceste R3 651 (prej glavne ceste G2 105) (Uradni list RS, št. 80/12)

** - Odlok o občinskem podrobnem prostorskem načrtu za prostorsko ureditev skupnega pomena za daljnovod DV 2 x 110 kV RTP Bršljin-RTP Gotna vas (Uradni list RS, št. 9/11)

*** - Odlok o lokacijskem načrtu plinovoda za Posavje in Dolenjsko skozi občino Novo mesto (Skupščinski Dolenjski list, št. 11/89 in 12/90)


**** - Odlok o Občinskem podrobnem prostorskem načrtu Bučna vas - vzhod/2 (Uradni list RS, št. 56/14)

meja območja urejanja z OPPN

GPI gradbeno projektiranje in inženiring, d.o.o.
Ljubljanska c. 26, 8000 Novo mesto
tel.: 07/33 77 630, fax. 07/33 77 631

Investitor/naročnik:	Grading Kurent, d.o.o., Obrtniška ulica 25, 8210 Trebnje			
Objekt:	OPPN Bučna vas - vzhod/1			
Lokacija:	Novo mesto - sever			
	Ime in priimek:	Ident. številka:	Podpis:	
Odg. vodja:	Ksenija Avsec, univ.dipl.inž.arh.	ZAPS A - 1214	Avsec	
Odg. projektant:	Ksenija Avsec, univ.dipl.inž.arh.	ZAPS A - 1214	Avsec	
Sodelavec:				
Naslov risbe:	NAČRT PROMETNE INFRASTRUKTURE			
Št. projekta:	Datum:	Faza:	Merilo:	Št. lista:
P-2011/42	julij 2015	SPREJET DOKUMENT	M 1: 1000	11

Kartografska podlaga: Geodetski načrt št. 5 – 9/12, izdelalo podjetje Geometer Borut Morettí s.p., Pod Trško goro 57, 8000 Novo mesto, 24.9.2012, M 1: 500

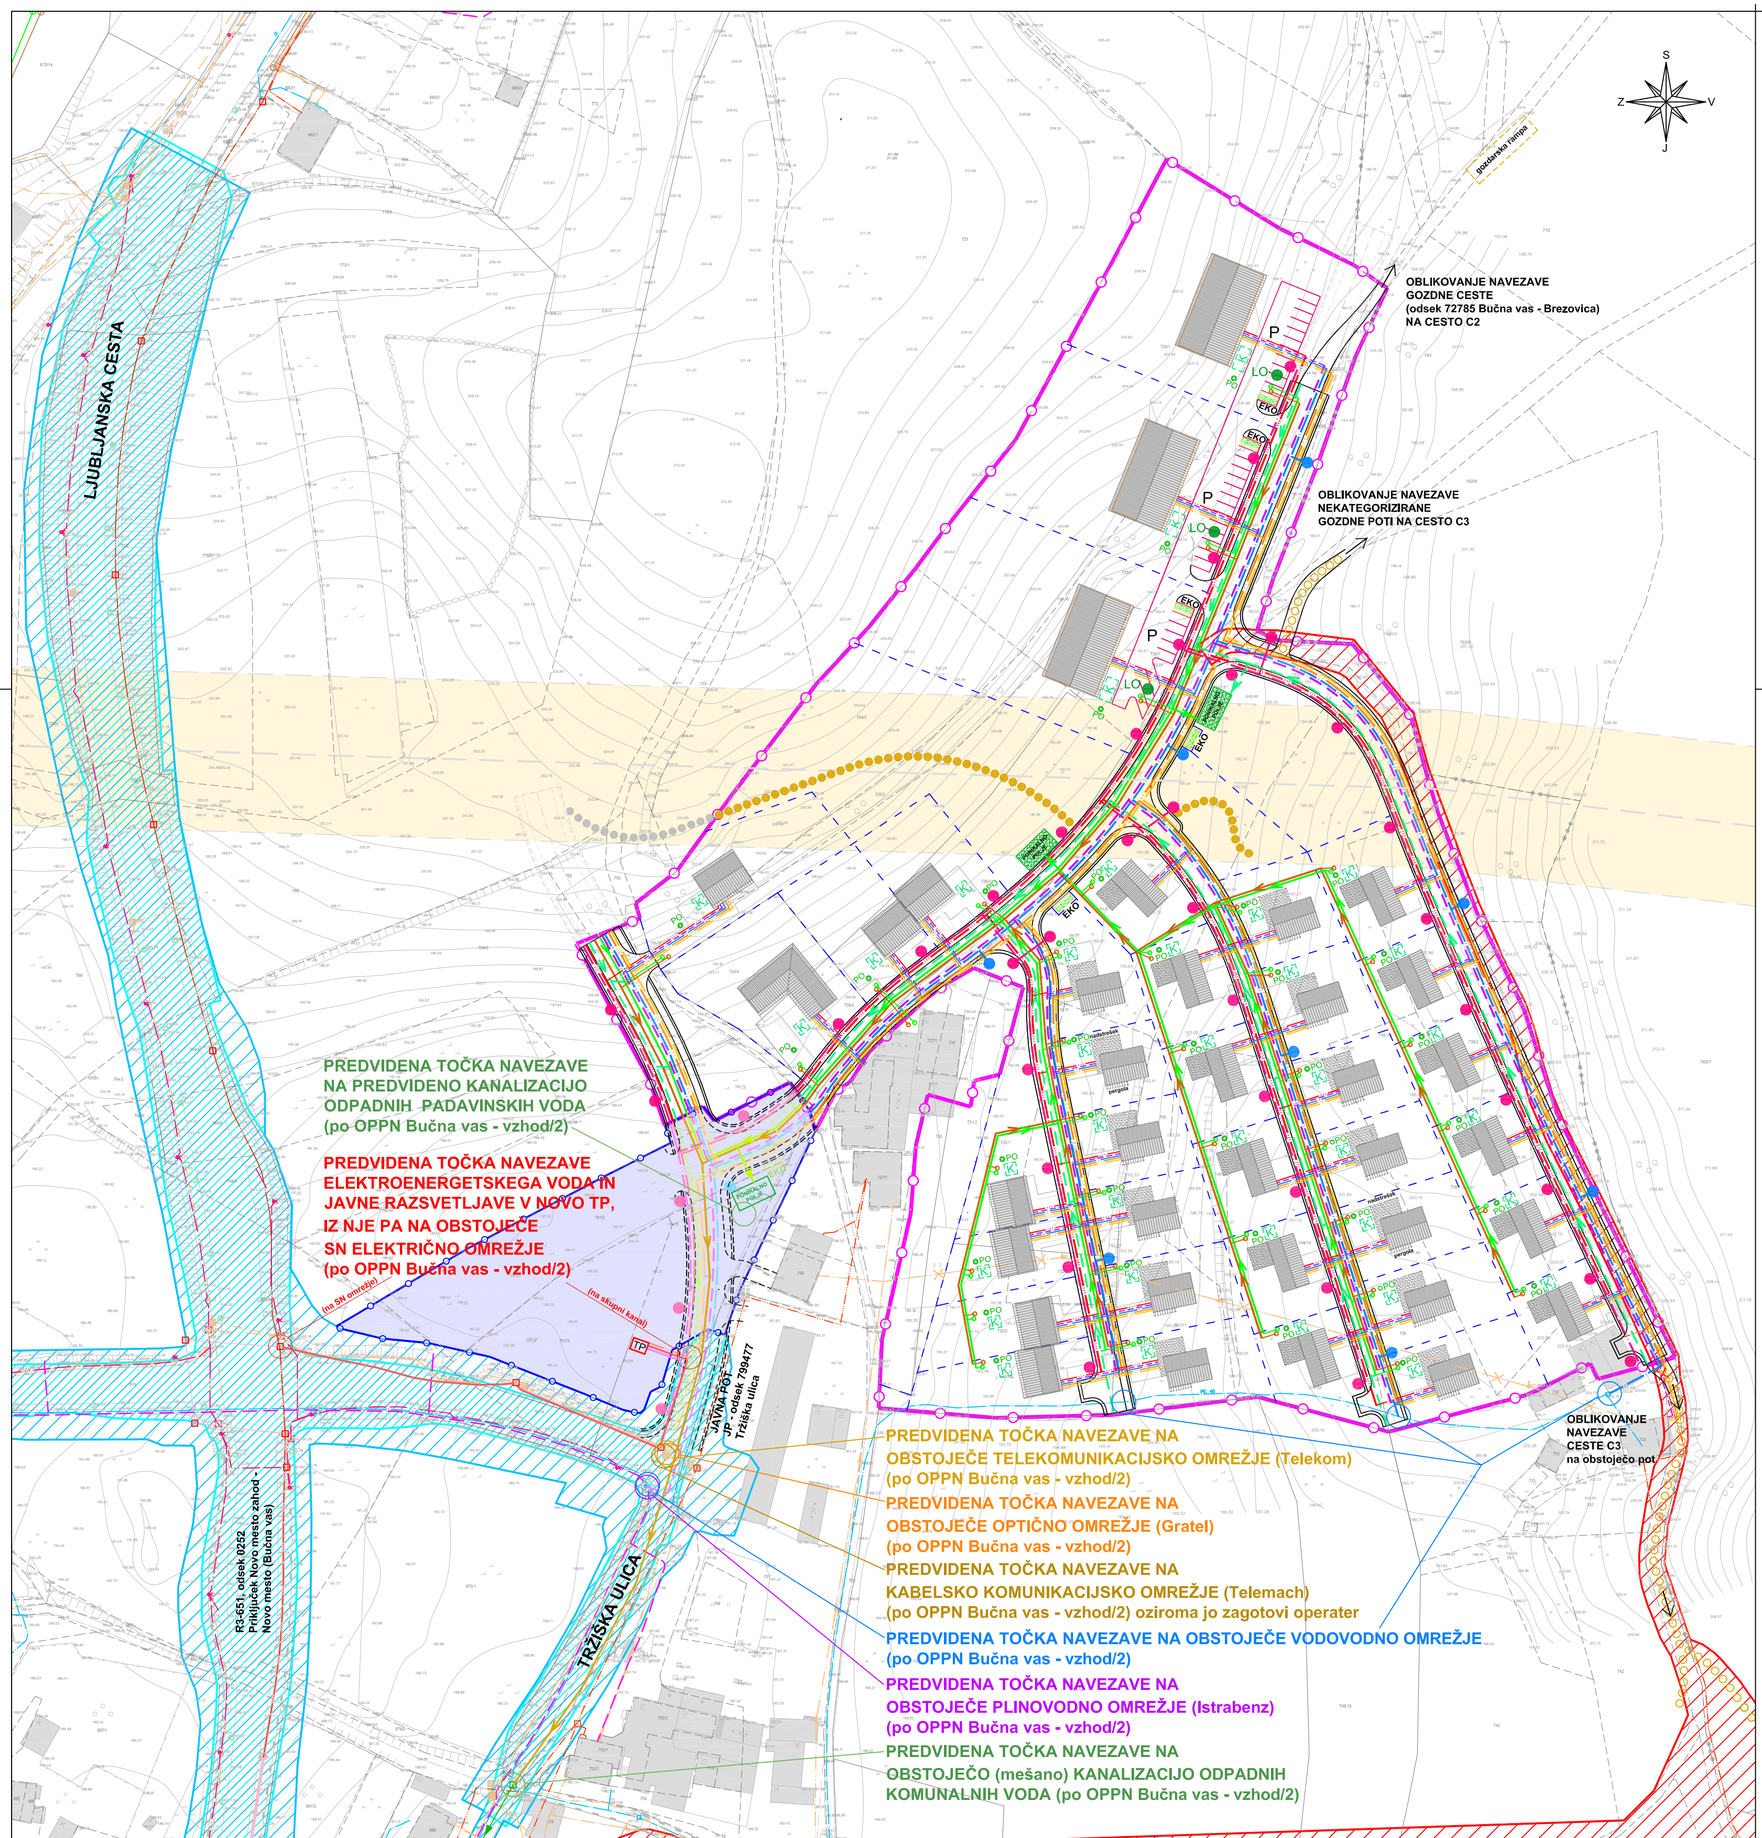

LEGENDA		OBSTOJEČE	PROJEKTIRANO	PROJEKTIRANO*
ELEKTRIČNO OMREŽJE (skupen kanal)				
ELEKTRIČNO OMREŽJE SN (20 kV)	nadzemno			
	podzemno			
ELEKTRIČNO OMREŽJE NN (0,4 kV)	nadzemno	se ukine		
	podzemno	se ukine		
TRANSFORMATORSKA POSTAJA				TP
TELEKOMUNIKACIJSKO OMREŽJE (Telekom)	nadzemno	se ukine, * - kabl		
	podzemno	se ukine		
OPTIČNO OMREŽJE (Gratel)		se ukine	KOMUNIKACIJSKI KORIDOR	
KABELSKO KOMUNIKACIJSKO OMREŽJE (Telemach)				
PLINOVODNO OMREŽJE (Istrabenz)				
VODOVODNO OMREŽJE				
KANALIZACIJA ODPADNIH KOMUNALNIH VODA				
KANALIZACIJA ODPADNIH VODA (mešan sistem)			mešani sistem	
KANALIZACIJA ODPADNIH PADAVINSKIH VODA				
DRENAŽA				
HIDRANTNO OMREŽJE		nadzemni hidrant, podzemni hidrant		
RAZSVETLJAVA PROMETNEGA OMREŽJA				
RAZSVETLJAVA PROMETNEGA OMREŽJA (svetilke)				
KAPNICA			K	
PONIKALNICA			PO	
PONIKALNO POLJE			PONIKALNO POLJE	PONIKALNO POLJE
LOVILEC OLJ			LO	
STOJNO MESTO ZA KONTEJNERJE ZA SMETI			EKO	EKO

* - Odlok o Občinskem podrobnem prostorskem načrtu Bučna vas - vzhod/2 (Uradni list RS, št. 56/14)

meja območja urejanja z OPPN

LEGENDA:

	obstoječi objekti
	predvidena stanovanjska stavba (samostojna) - tip A
	predvidena stanovanjska stavba (samostojna) - tip B z nadstreškom in pergolo
	predvidena stanovanjska stavba (samostojna, dvojček)
	predvidena večstanovanjska stavba
	dvorišče (dovoz z rampo, dostop)
P	večja parkirna površina
	prometno omrežje
	prometno omrežje po OPPN Bučna vas - vzhod/2****
	prometno omrežje - rezerviran koridor za realizacijo v kasnejših fazah urejanja območja
	predvidena parcelna meja - shematski prikaz
	večnamenska pot v območju zelenih površin (sivo - realizacija v kasnejših fazah urejanja širšega območja)
	večnamenska pot - povezava s sosednjimi območji
	VELJAVNI PROSTORSKI AKTI:
	LN za rekonstrukcijo Ljubljanske ceste v Novem mestu - glavne ceste GII-105*
	LN za rekonstrukcijo Ljubljanske ceste v Novem mestu - regionalne ceste R3 651 (prej glavne ceste G2 105)*
	OPPN za prostorsko ureditev skupnega pomena za daljnovod DV 2 x 110 kV RTP Bršljin-RTP Gotna vas**
	trasa predvidenega prenosnega plinovoda*** z varnostnim pasom 2 x 20 m (Opomba: Usklajeno z upravljavcem!)
	OPPN Bučna vas - vzhod/2****

* - Odlok o spremembah in dopolnitvah lokacijskega načrta za rekonstrukcijo Ljubljanske ceste v Novem mestu - glavne ceste GII-105 (Uradni list RS, št. 68/07)
- Odlok o spremembah in dopolnitvah Odloka o lokacijskem načrtu za rekonstrukcijo Ljubljanske ceste v Novem mestu - regionalne ceste R3 651 (prej glavne ceste G2 105) (Uradni list RS, št. 80/12)

** - Odlok o občinskem podrobnem prostorskem načrtu za prostorsko ureditev skupnega pomena za daljnovod DV 2 x 110 kV RTP Bršljin-RTP Gotna vas (Uradni list RS, št. 9/11)

*** - Odlok o lokacijskem načrtu plinovoda za Posavje in Dolenjsko skozi občino Novo mesto (Skupščinski Dolenjski list, št. 11/89 in 12/90)

**** - Odlok o Občinskem podrobnem prostorskem načrtu Bučna vas - vzhod/2 (Uradni list RS, št. 56/14)

GPI gradbeno projektiranje in inženiring, d.o.o.
Ljubljanska c. 26, 8000 Novo mesto
tel.: 07/33 77 630, fax. 07/33 77 631
IQS 1999

©

Investitor/naročnik:	Grading Kurent, d.o.o., Obrtniška ulica 25, 8210 Trebnje			
Objekt:	OPPN Bučna vas - vzhod/1			
Lokacija:	Novo mesto - sever			
	Ime in priimek:	Ident. številka:	Podpis:	
Odg. vodja:	Ksenija Avsec, univ.dipl.inž.arh.	ZAPS A - 1214	Avsec	
Odg. projektant:	Ksenija Avsec, univ.dipl.inž.arh.	ZAPS A - 1214	Avsec	
Sodelavec:				
Naslov risbe:	NAČRT KOMUNALNO - ENERGETSKE INFRASTRUKTURE			
Št. projekta:	Datum:	Faza:	Merilo:	Št. lista:
P-2011/42	julij 2015	SPREJET DOKUMENT	M 1: 1000	12

Kartografska podlaga: Geodetski načrt št. 5 – 9/12, izdelalo podjetje Geometer Borut Moretti s.p., Pod Trško goro 57, 8000 Novo mesto, 24.9.2012, M 1: 500