


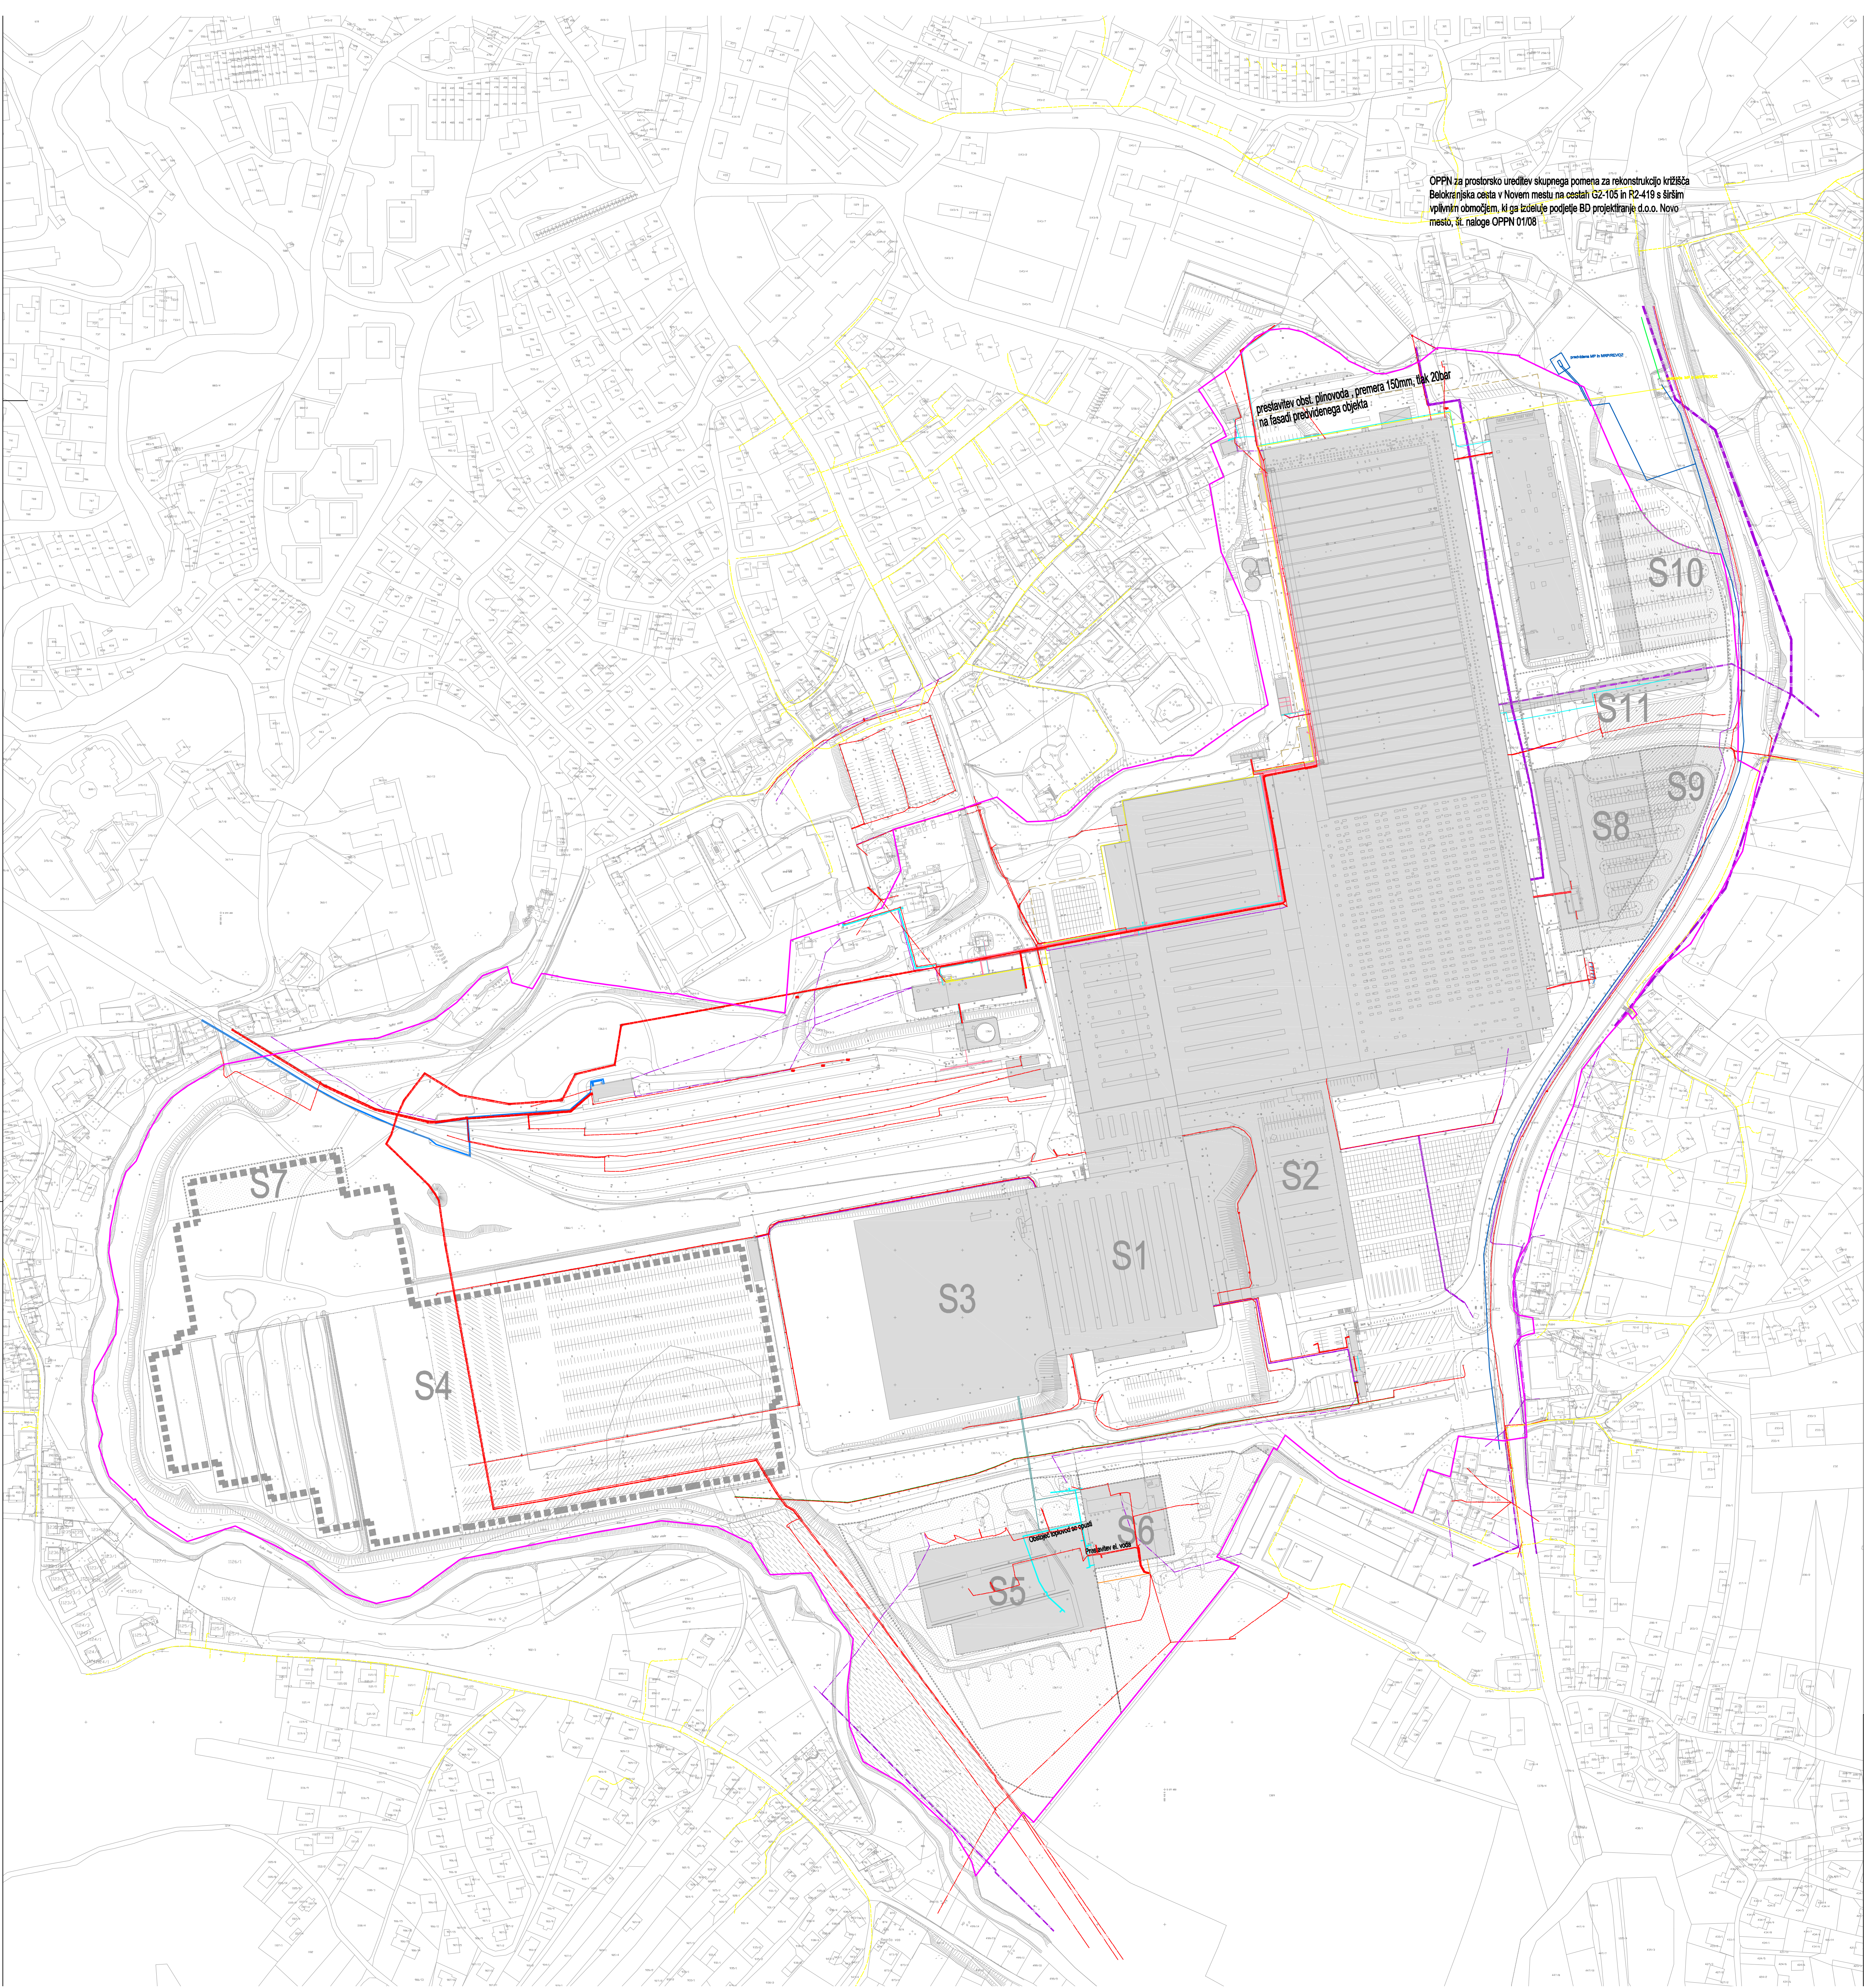

LEGENDA:

VELJAJO DOLOČILA ODLOKA O LN REVOZ - URADNI LIST RS 73/2004

- 2. razširitev obstoječe lakirnice na vzhodni in južni strani
- 3. razširitev obstoječe montažne hale na južni plato
- 4. razširitev glavne hale na vzhodni plato
- 5. logistični center z razkladalno rampo na zahodnem platuju
- 6. širitev obstoječega objekta na zahodno cesto
- 7. širitev objekta katalforeze na severni plato
- 8. skladišče kemikalij na severnem platuju
- 9. zbirni center nevarnih odpadkov
- 12. odstranitev nekaterih obstoječih objektov
- 13. širitev energetskega objekta

DELNO IZVEDENA ALI V IZVAJANJU PO DOLOČILIH ODLOKA O LN REVOZ - URADNI LIST RS 73/2004

- 6. širitev obstoječega objekta na zahodni plato
- I. odpralni center gotovih avtomobilov s carinskim skladiščem, I. in II. faza
- IV. ureditev parkirišč za zaposlene ob vhodu s Trdinove ulice
- V. ureditev parkirišč za zaposlene na vzhodnem platuju ob lakirnici
- VI. tranzitni plato
- VIII. ureditev stičnega območja z grajskim kompleksom Grm
- X. peš pot ob potoku Težka voda


DODATNO SE UREJAJO S TEM ODLOKOM

- S1. proizvodno skladiščna hala H
- S2. novogradnja na južnem platuju
- S3. novogradnja na zahodnem platuju
- S4. nadkrije odprnega centra gotovih avtomobilov s carinskim skladiščem zaradi toče
- S5. sprememba območja parkirišč za nekompletna vozila in območja montažnih hal
- S6. sprememba dela območja betonarne v šolski center
- S7. razširitev obstoječega odprnega centra gotovih avtomobilov s carinskim skladiščem
- S8. nov objekt montaže na vzhodnem platuju ob Belokranjski cesti
- S9. sprememba območja manipulacijskega platoja ob novem objektu montaže S8 v parkirišča
- S10. sprememba območja obstoječih parkirišč ob lakirnici

meja območja SDLN

LEGENDA:	obstoječe	predvideno
elektrika		
KA TV		
TK vod		
Industrijski vod		
Signalni vod		
Toplovod		
Plinovod	mestni	
	Geoplin	
	Revoz	

Vir podatkov:
- DKN - GURS, april 2010
- Geodetski posnetek - Geodetski zavod Slovenije - GD 67/2010, april 2010

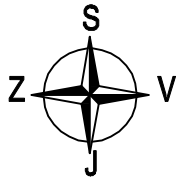

K.A.B. d.o.o. projektiranje in urbanizem NOVO MESTO, Kraljka ulica 1, Tel. 07/33 72 520	
Investitor/naročnik:	REVOZ NOVO MESTO Belokranjska cesta 4, Novo mesto
Objekt:	SPREMEMBE IN DOPOLNITVE LOKACIJSKEGA NAČRTA REVOZ
Lokacija:	Novo mesto
Ima in priimek:	
Vodja projekta:	Katica Balažič, inž. gradb.
Odg. projektant:	Janez Zorjav, u.d.l.a.
Sodelavci:	Miha Bukovec, u.d.l.geod.
Vrsta prostorskega akta:	Naslov risbe:
SDLN ENERGETSKA INFRASTRUKTURA	
Št. projekta:	Datum:
SDLN-34/08	Januar 2011
Faza:	Spredit dokument
Merilo:	1:2000
Št. lista:	5.2