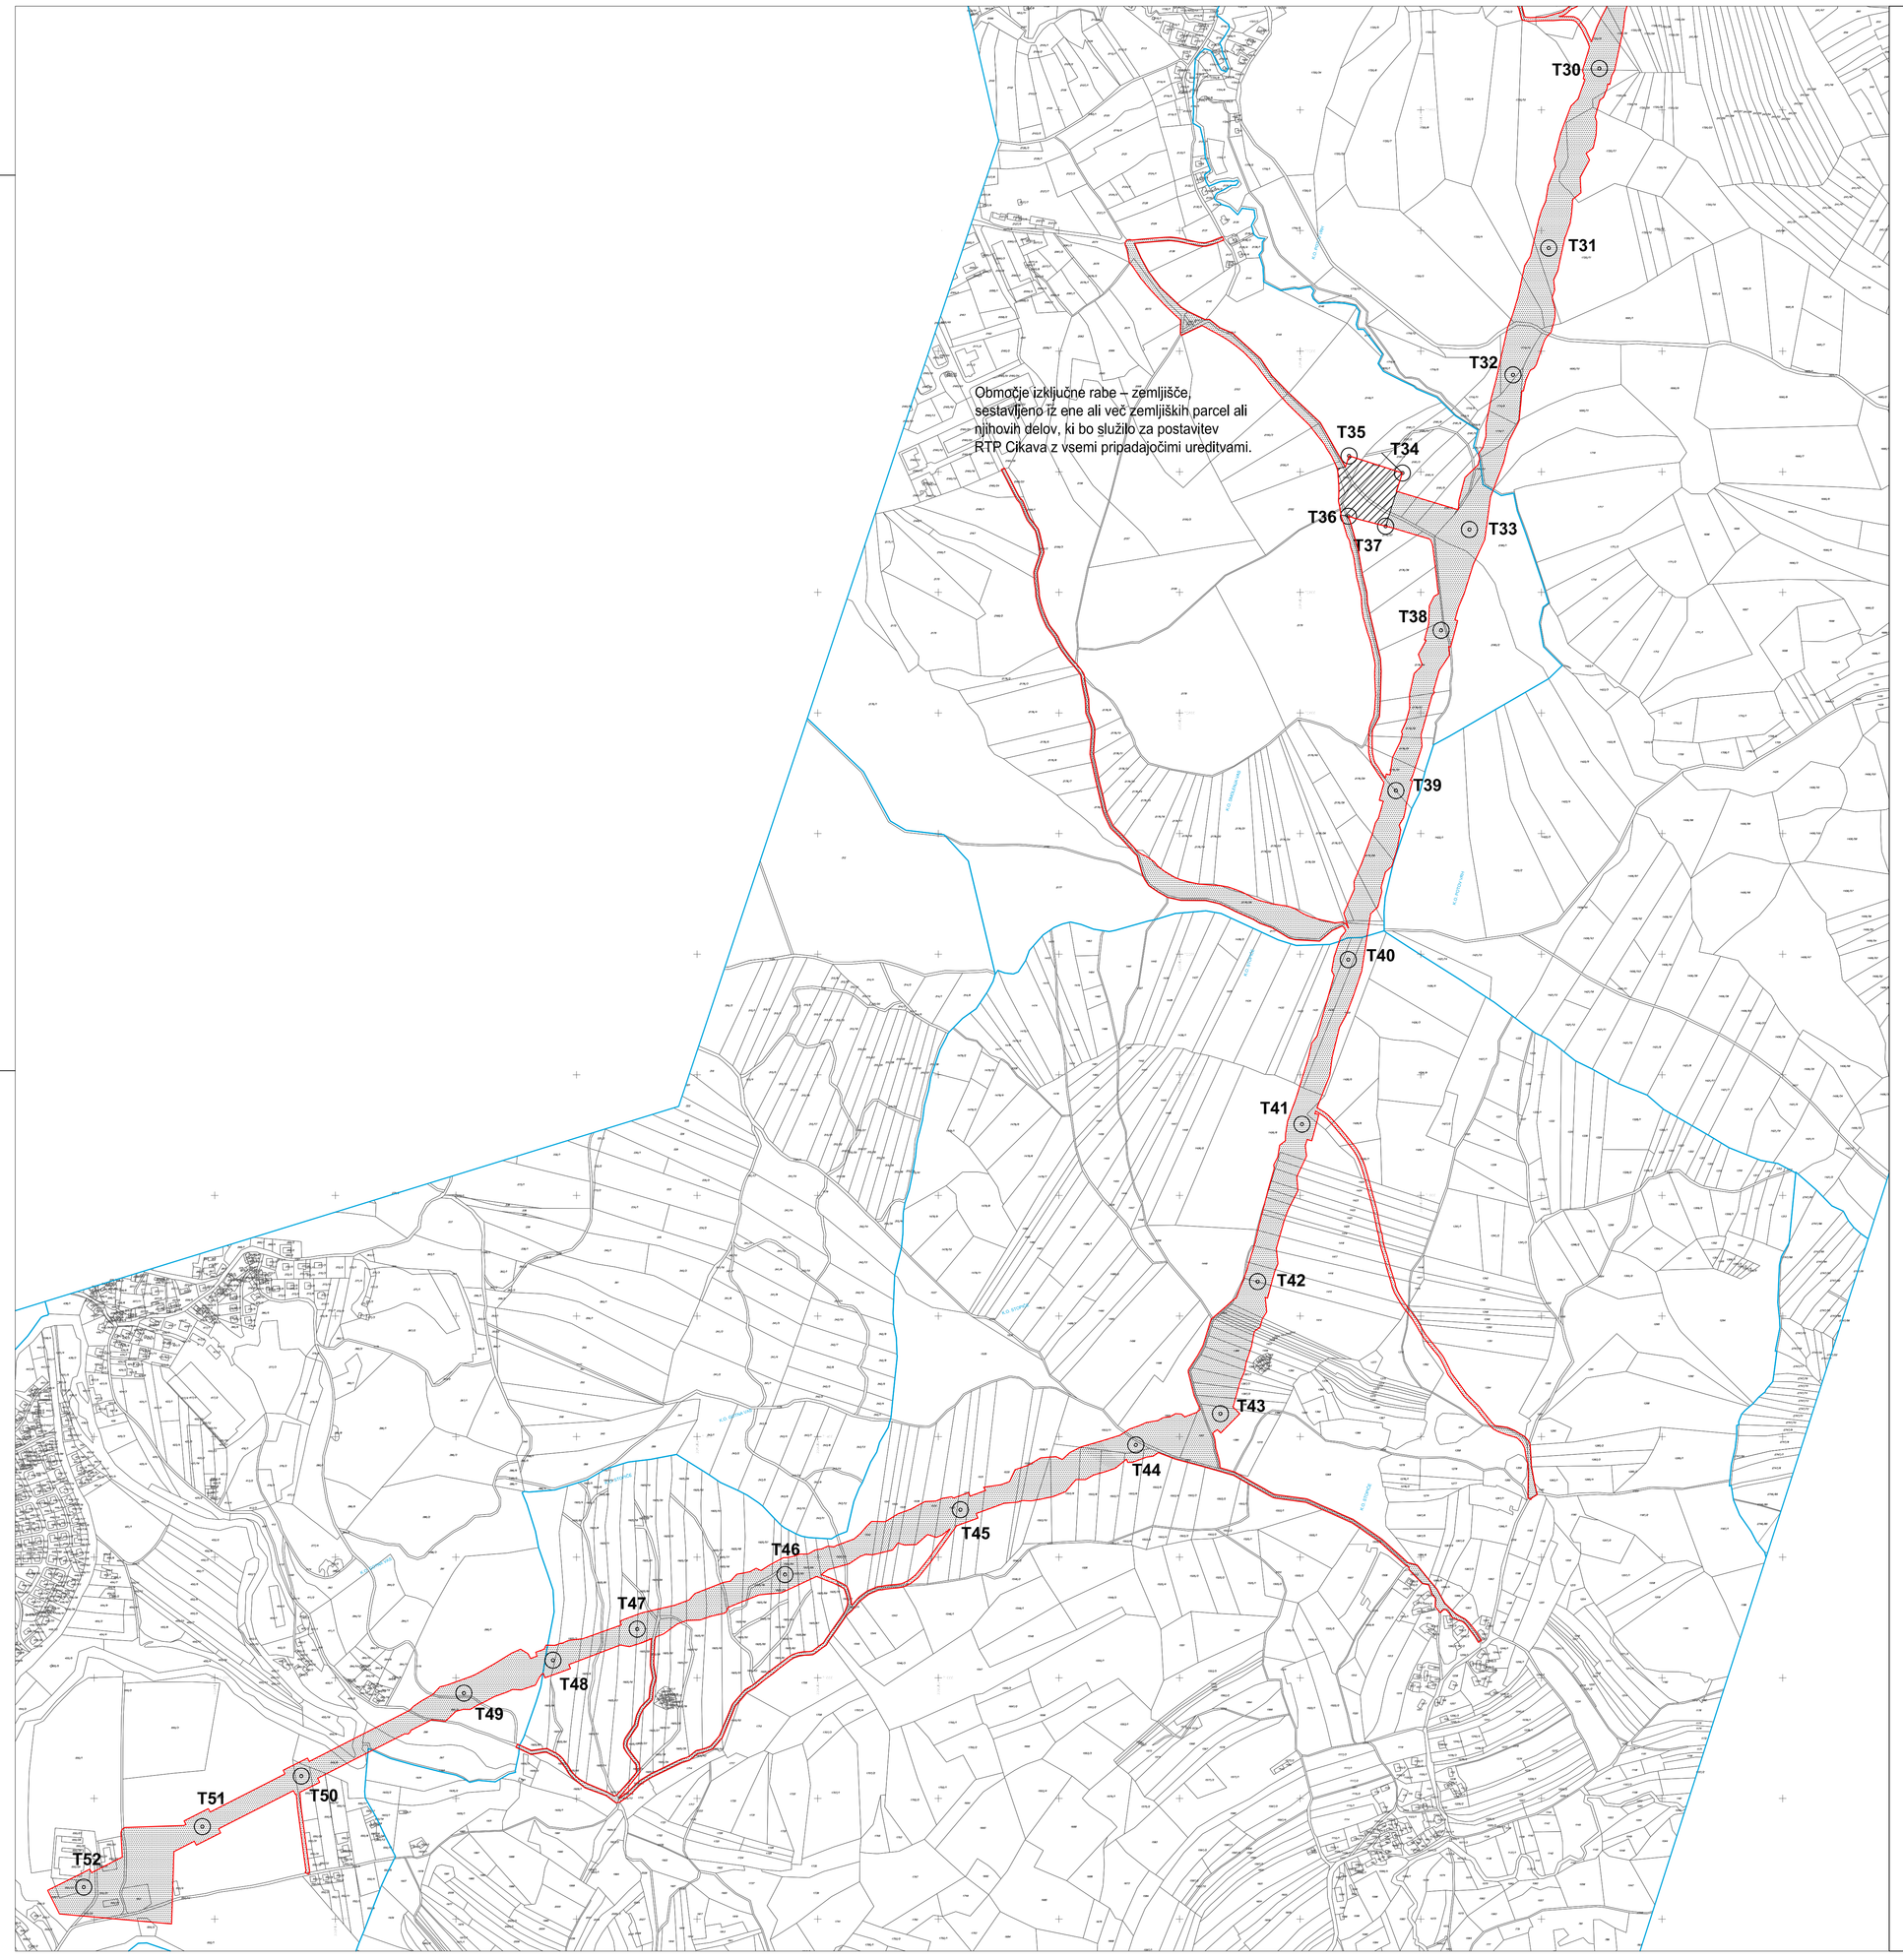

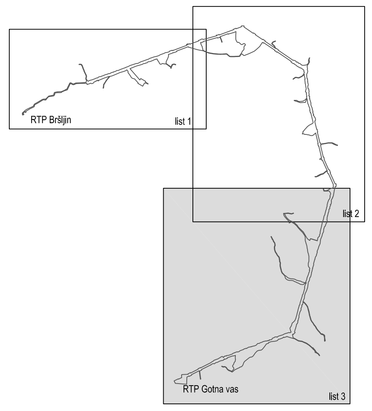

KOORDINATE ZAKOLIČENIH TOČK

	Y	X
T30	516896.1060	73668.7690
T31	516812.2420	73371.0350
T32	516752.9800	73160.6430
T33	516680.7480	72904.2010
T34	516569.6058	72997.9280
T35	516481.0441	73026.3152
T36	516479.9720	72926.2364
T37	516541.7527	72909.6870
T38	516633.6650	72737.0480
T39	516558.8200	72471.3310
T40	516479.8510	72190.9750
T41	516402.9680	71918.0230
T42	516329.4710	71657.0950
T43	516267.7690	71438.0370
T44	516127.4980	71386.2270
T45	515836.6530	71278.8020
T46	515545.7070	71171.3400
T47	515300.7120	71080.8500
T48	515160.9500	71029.2280
T49	515013.2230	70974.6640
T50	514743.5870	70837.0530
T51	514579.4950	70753.3070
T52	514382.8290	70652.9360

LEGENDA:

- meja OPPN
- meja KO
- T1 točka zakoličbe
- območja omejene rabe
- območje izključne rabe – zemljišče, sestavljeno iz ene ali več zemljiških parcel ali njihovih delov, ki bo služilo za postavitev RTP Cikava z vsemi pripadajočimi ureditvami.

Podloge: DKN, OGU Novo mesto

naslov karte	NAČRT PARCELACIJE NA DKN		
naročnik	Elektro Ljubljana, d.d.		
načrtovalec	ACER Prostorske raziskave, projektiranje in varstvo okolja Novo mesto, d.o.o.		
	OPPN za prostorsko ureditev skupnega pomena za daljnovod DV 2x110 kV RTP Briišjn - RTP Gotna vas		id. št. pri IZS IZS 0712
faza	Sprejet dokument	id. št.	podpis
odgovorna nosilka	SUZANA SIMIČ, univ.dipl.inž.kraj.arh.	ZAPS 0847 KA	
sodelavci	PETRA EREŠ, univ.dipl.inž.kraj.arh.		
številka naloge	S-5/08	kraj in datum februar 2011	merilo 1: 5000	list št. 9.3