



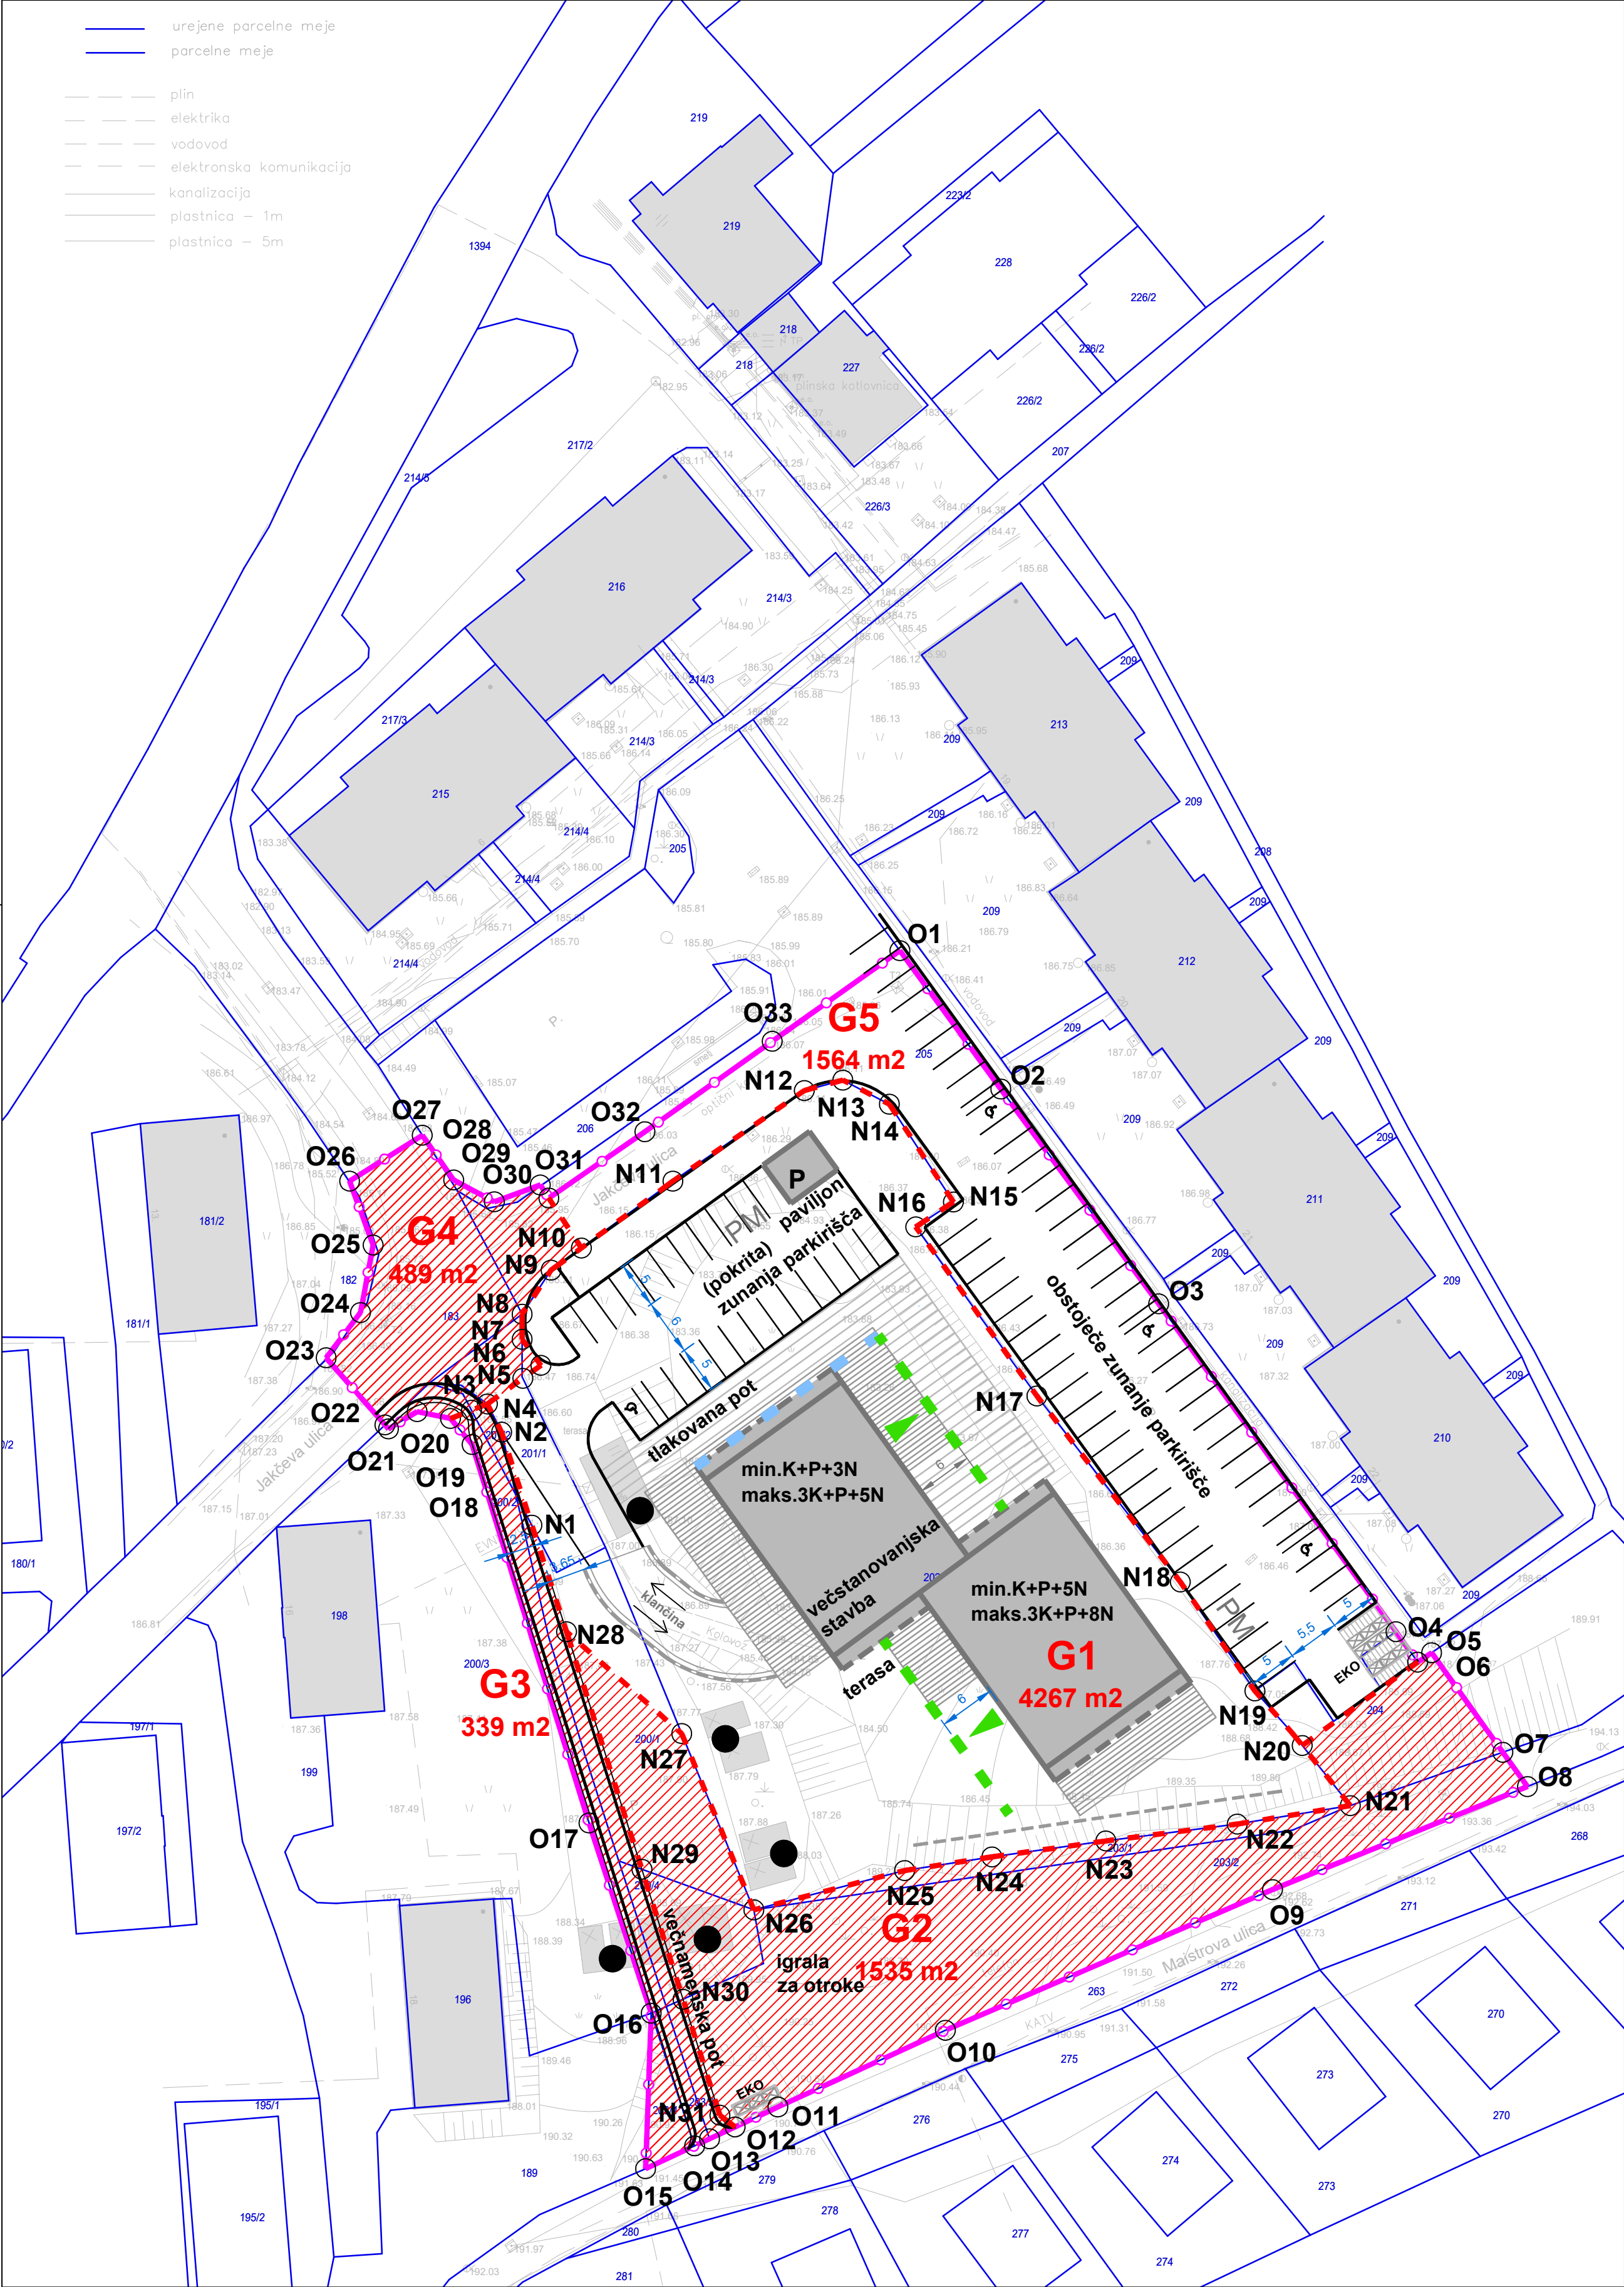

- urejene parcelne meje
- parcelne meje
- plin
- elektrika
- vodovod
- elektronska komunikacija
- kanalizacija
- plastnica - 1m
- plastnica - 5m

Opomba:
- Tabela zakoličbenih točk je priložena v besedilu v poglavju 8. Načrt parcelacije.

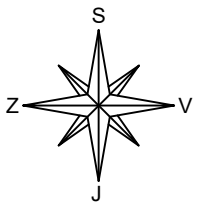

LEGENDA:

	obstoječi objekti
	predvidena večstanovanjska stavba z zunanjimi površinami (terase, tlakovane poti) - shematski prikaz
	min. in maks. etažnost (K - št. kleti, P - pritličje, N - št. nadstropij)
	gradbena linija večstanovanjske stavbe
	dopustna gradbena linija večstanovanjske stavbe s smerjo horizontalnega zamikanja
	obstoječ objekt se predhodno odstrani
	stojno mesto za kontejnerje za smeti
	podporni zid
	zunanje parkirne površine
	prometne površine
	javno dobro
	obstoječa parcelna meja
	meja med gradbenima parcelama
	oznaka gradbene parcele
	površina v kvadratnih metrih (m ²) / velikost gradbene parcele
	razdalja v metrih (m)
	zakoličbena točka gradbene parcele (O - obodna, N - notranja)
	območje OPPN

gradbeno projektiranje in inženiring, d.o.o. Ljubljanska c. 26, 8000 Novo mesto tel.: 07/33 77 630, fax. 07/33 77 631				
Investitor/naročnik:		DACOMM d.o.o., Cikava 50a, 1290 Grosuplje		
Objekt:		OPPN za stanovanjski objekt na Jakčevi v Novem mestu		
Lokacija:		Novo mesto		
		Ime in priimek:	Ident. številka:	Podpis:
Odg. vodja:		Ksenija Avsec, univ.dipl.inž.arh.	ZAPS A - 1214	
Odg. projektant:		Ksenija Avsec, univ.dipl.inž.arh.	ZAPS A - 1214	
Sodelavec:				
Naslov risbe:		NAČRT PARCELACIJE		
Št. projekta:	Datum:	Faza:	Merilo:	Št. lista:
P-2017/41	julij 2018	SPREJET DOKUMENT	M 1: 500	7