


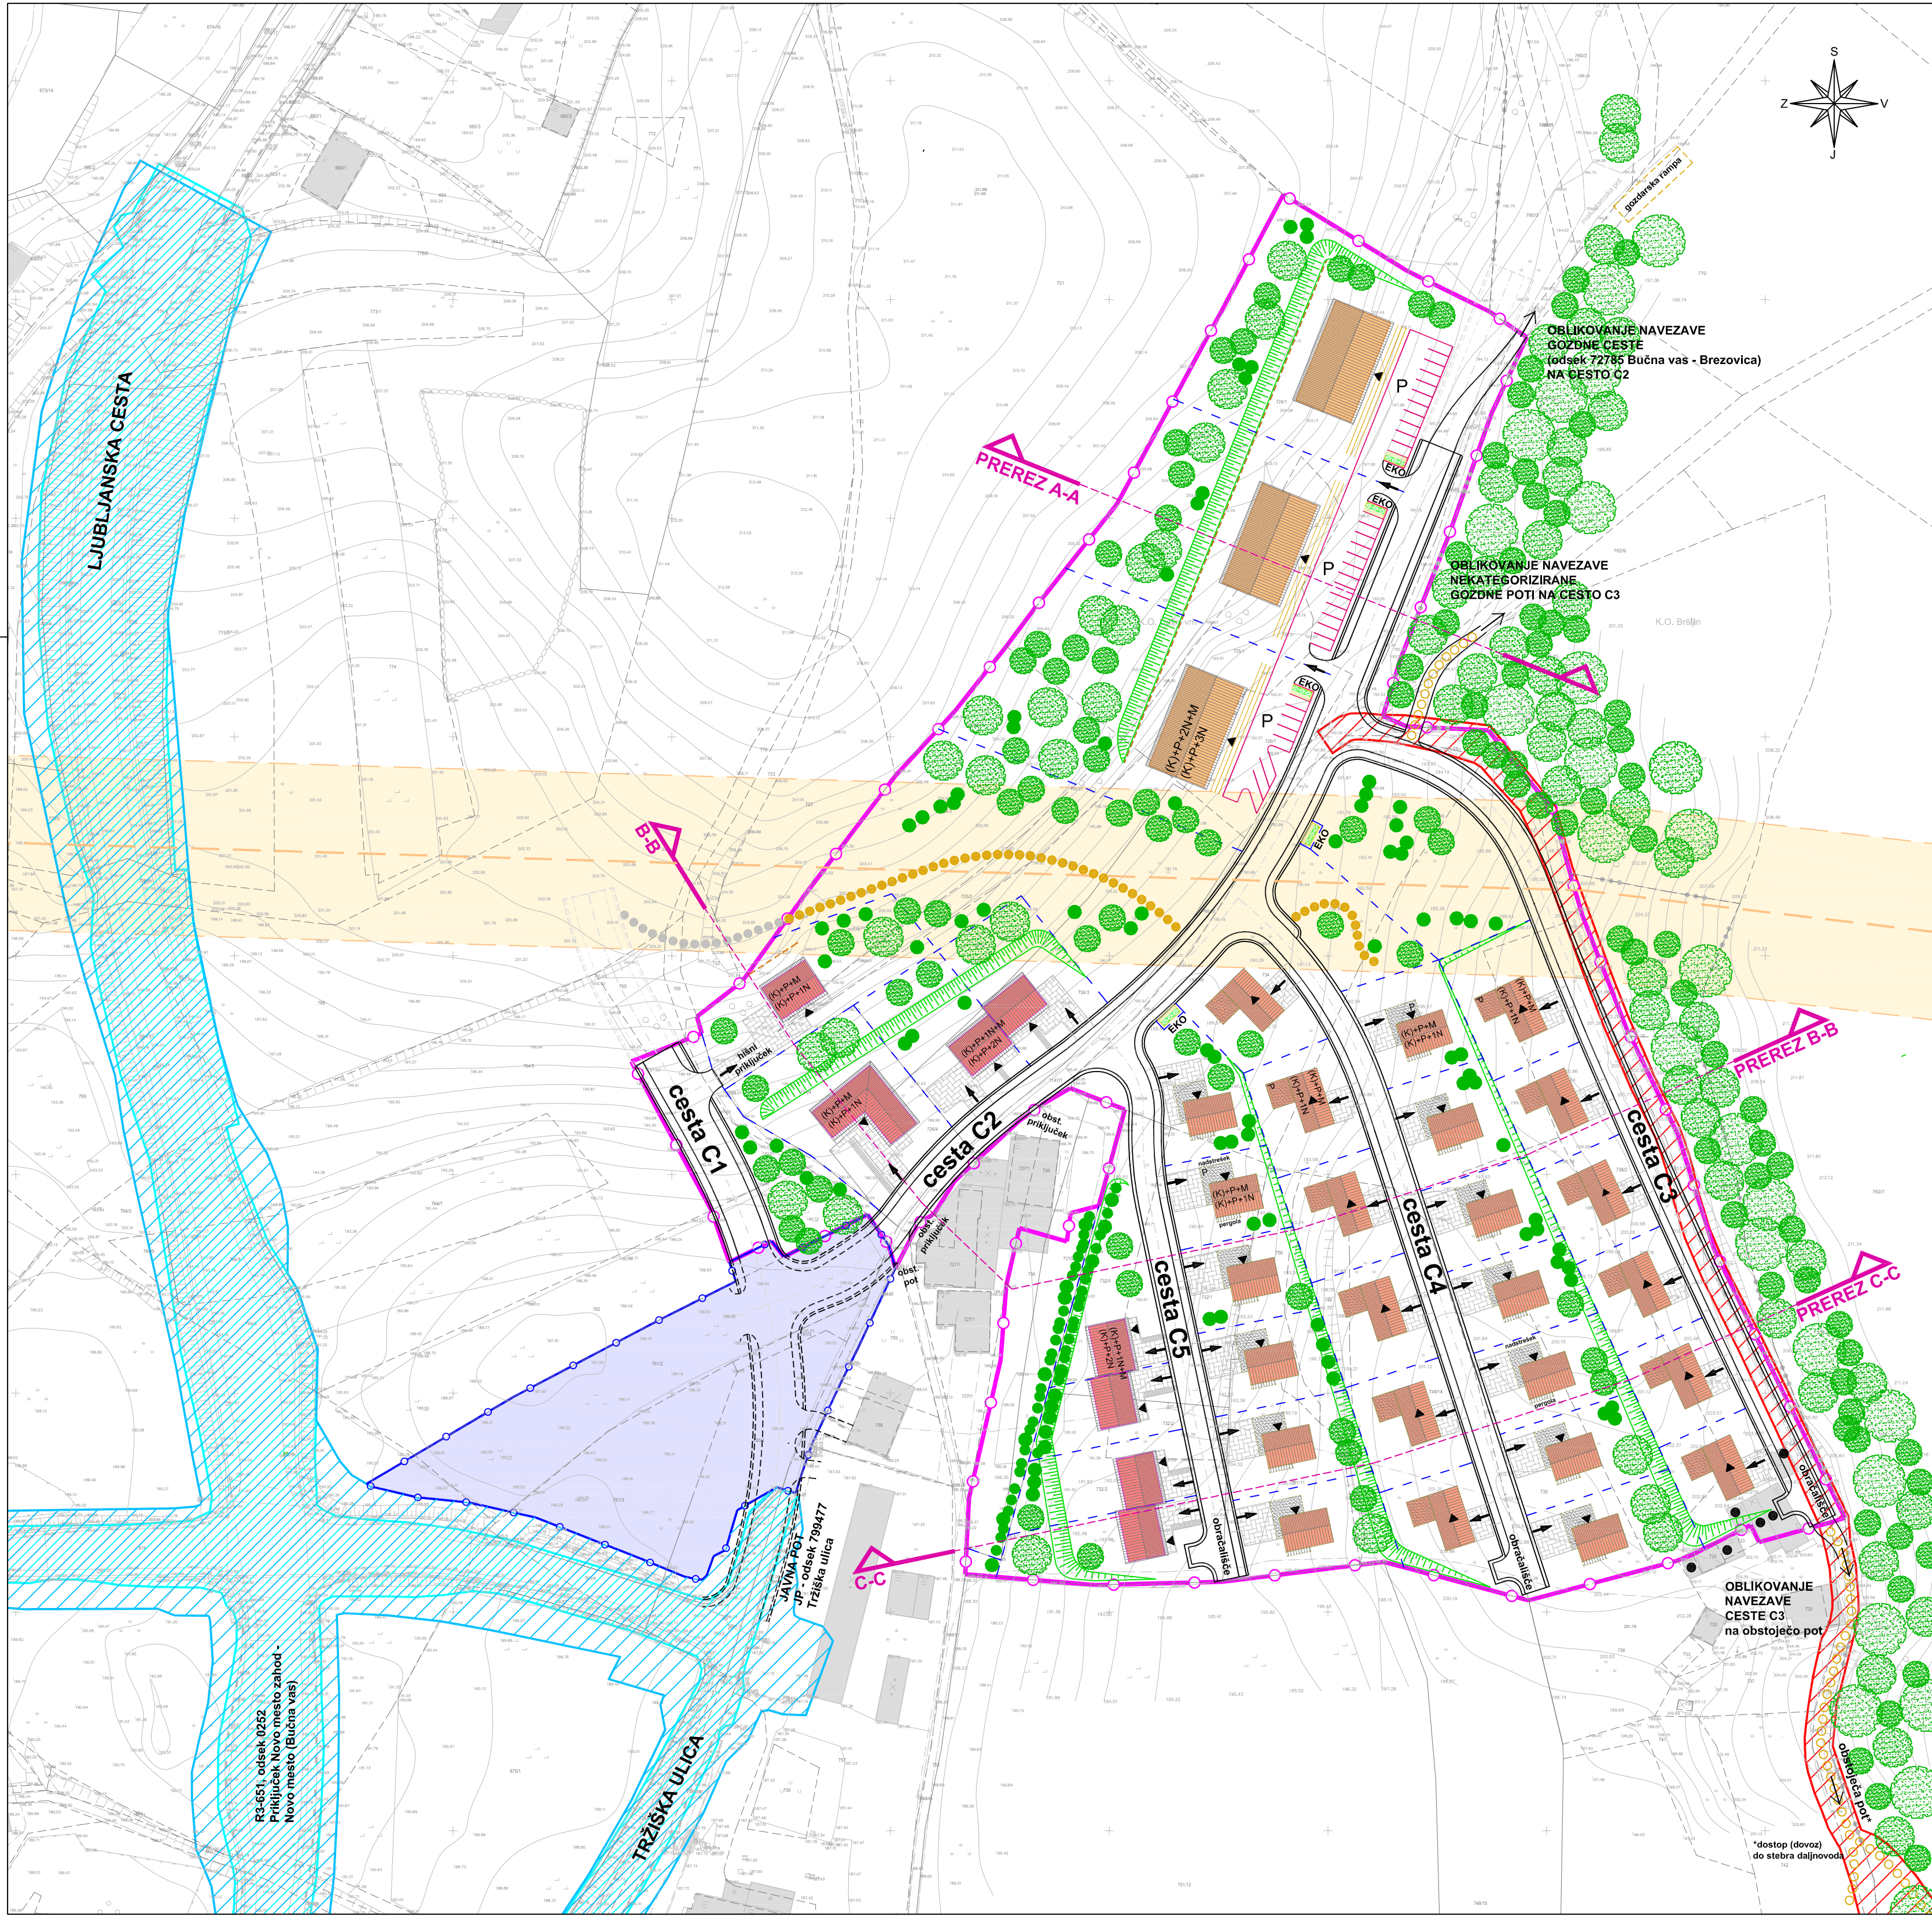

LEGENDA:	
	obstoječi objekti
	predvidena stanovanjska stavba (samostojna) - tip A
	predvidena stanovanjska stavba (samostojna) - tip B
	z nadstreškom in pergolo
	predvidena stanovanjska stavba (samostojna, dvojček)
	predvidena večstanovanjska stavba
	etažnost (K - klet, P - pritličje, 1N - število nadstropij, M - mansarda)
	objekt se odstrani (rušitev, prestavitev)
	dvorišče (dovoz, dostop)
	vhod v stavbo
	tlakovana površina
	večja parkirna površina
	prometno omrežje
	prometno omrežje po OPPN Bučna vas - vzhod/2****
	prometno omrežje - rezerviran koridor za realizacijo v kasnejših fazah urejanja območja
	predvidena parcelna meja - shematski prikaz
	brežina - shematski prikaz (detaljno v projektni dokumentaciji)

LEGENDA:	
	podporni zid - shematski prikaz (detaljno v projektni dokumentaciji)
	posamično drevo / gm
	skupina dreves, gozd
	večnamenska pot v območju zelenih površin (sivo - realizacija v kasnejših fazah urejanja širšega območja)
	večnamenska pot - povezava s sosednjimi območji
	stojno mesto za kontejnerje za smeti
VELJAVNI PROSTORSKI AKTI:	
	LN za rekonstrukcijo Ljubljanske ceste v Novem mestu - glavne ceste GII-105*
	LN za rekonstrukcijo Ljubljanske ceste v Novem mestu - regionalne ceste R3 651 (prej glavne ceste G2 105)*
	OPPN za prostorsko ureditev skupnega pomena za daljnovid DV 2 x 110 kV RTP Bršljin-RTP Gotna vas**
	trasa predvidenega prenosnega plinovoda***
	z varnostnim pasom 2 x 20 m (Opomba: Usklajeno z upravljavcem!)
	OPPN Bučna vas - vzhod/2****

* - Odklop o spremembah in dopolnitvah lokacijskega načrta za rekonstrukcijo Ljubljanske ceste v Novem mestu
- glavne ceste GII-105 (Uradni list RS, št. 68/07)
- Odklop o spremembah in dopolnitvah Odklopa o lokacijskem načrtu za rekonstrukcijo Ljubljanske ceste v Novem mestu
- regionalne ceste R3 651 (prej glavne ceste G2 105) (Uradni list RS, št. 80/12)
** - Odklop o občinskem podrobnem prostorskem načrtu za prostorsko ureditev skupnega pomena za daljnovid DV 2 x 110 kV RTP Bršljin-RTP Gotna vas (Uradni list RS, št. 9/11)
*** - Odklop o lokacijskem načrtu plinovoda za Posavje in Dolenjsko skoz občino Novo mesto (Skupščinski Dolenjski list, št. 11/89 in 12/90)
**** - Odklop o občinskem podrobnem prostorskem načrtu Bučna vas - vzhod/2 (Uradni list RS, št. 56/14)

meja območja urejanja z OPPN

</

Kartografska podlaga: Geodetski načrt št. 5 - 9/12, izdelalo podjetje Geometer Bonut Moretti s.p., Pod Trško goro 57, 8000 Novo mesto, 24.9.2012, M 1: 500