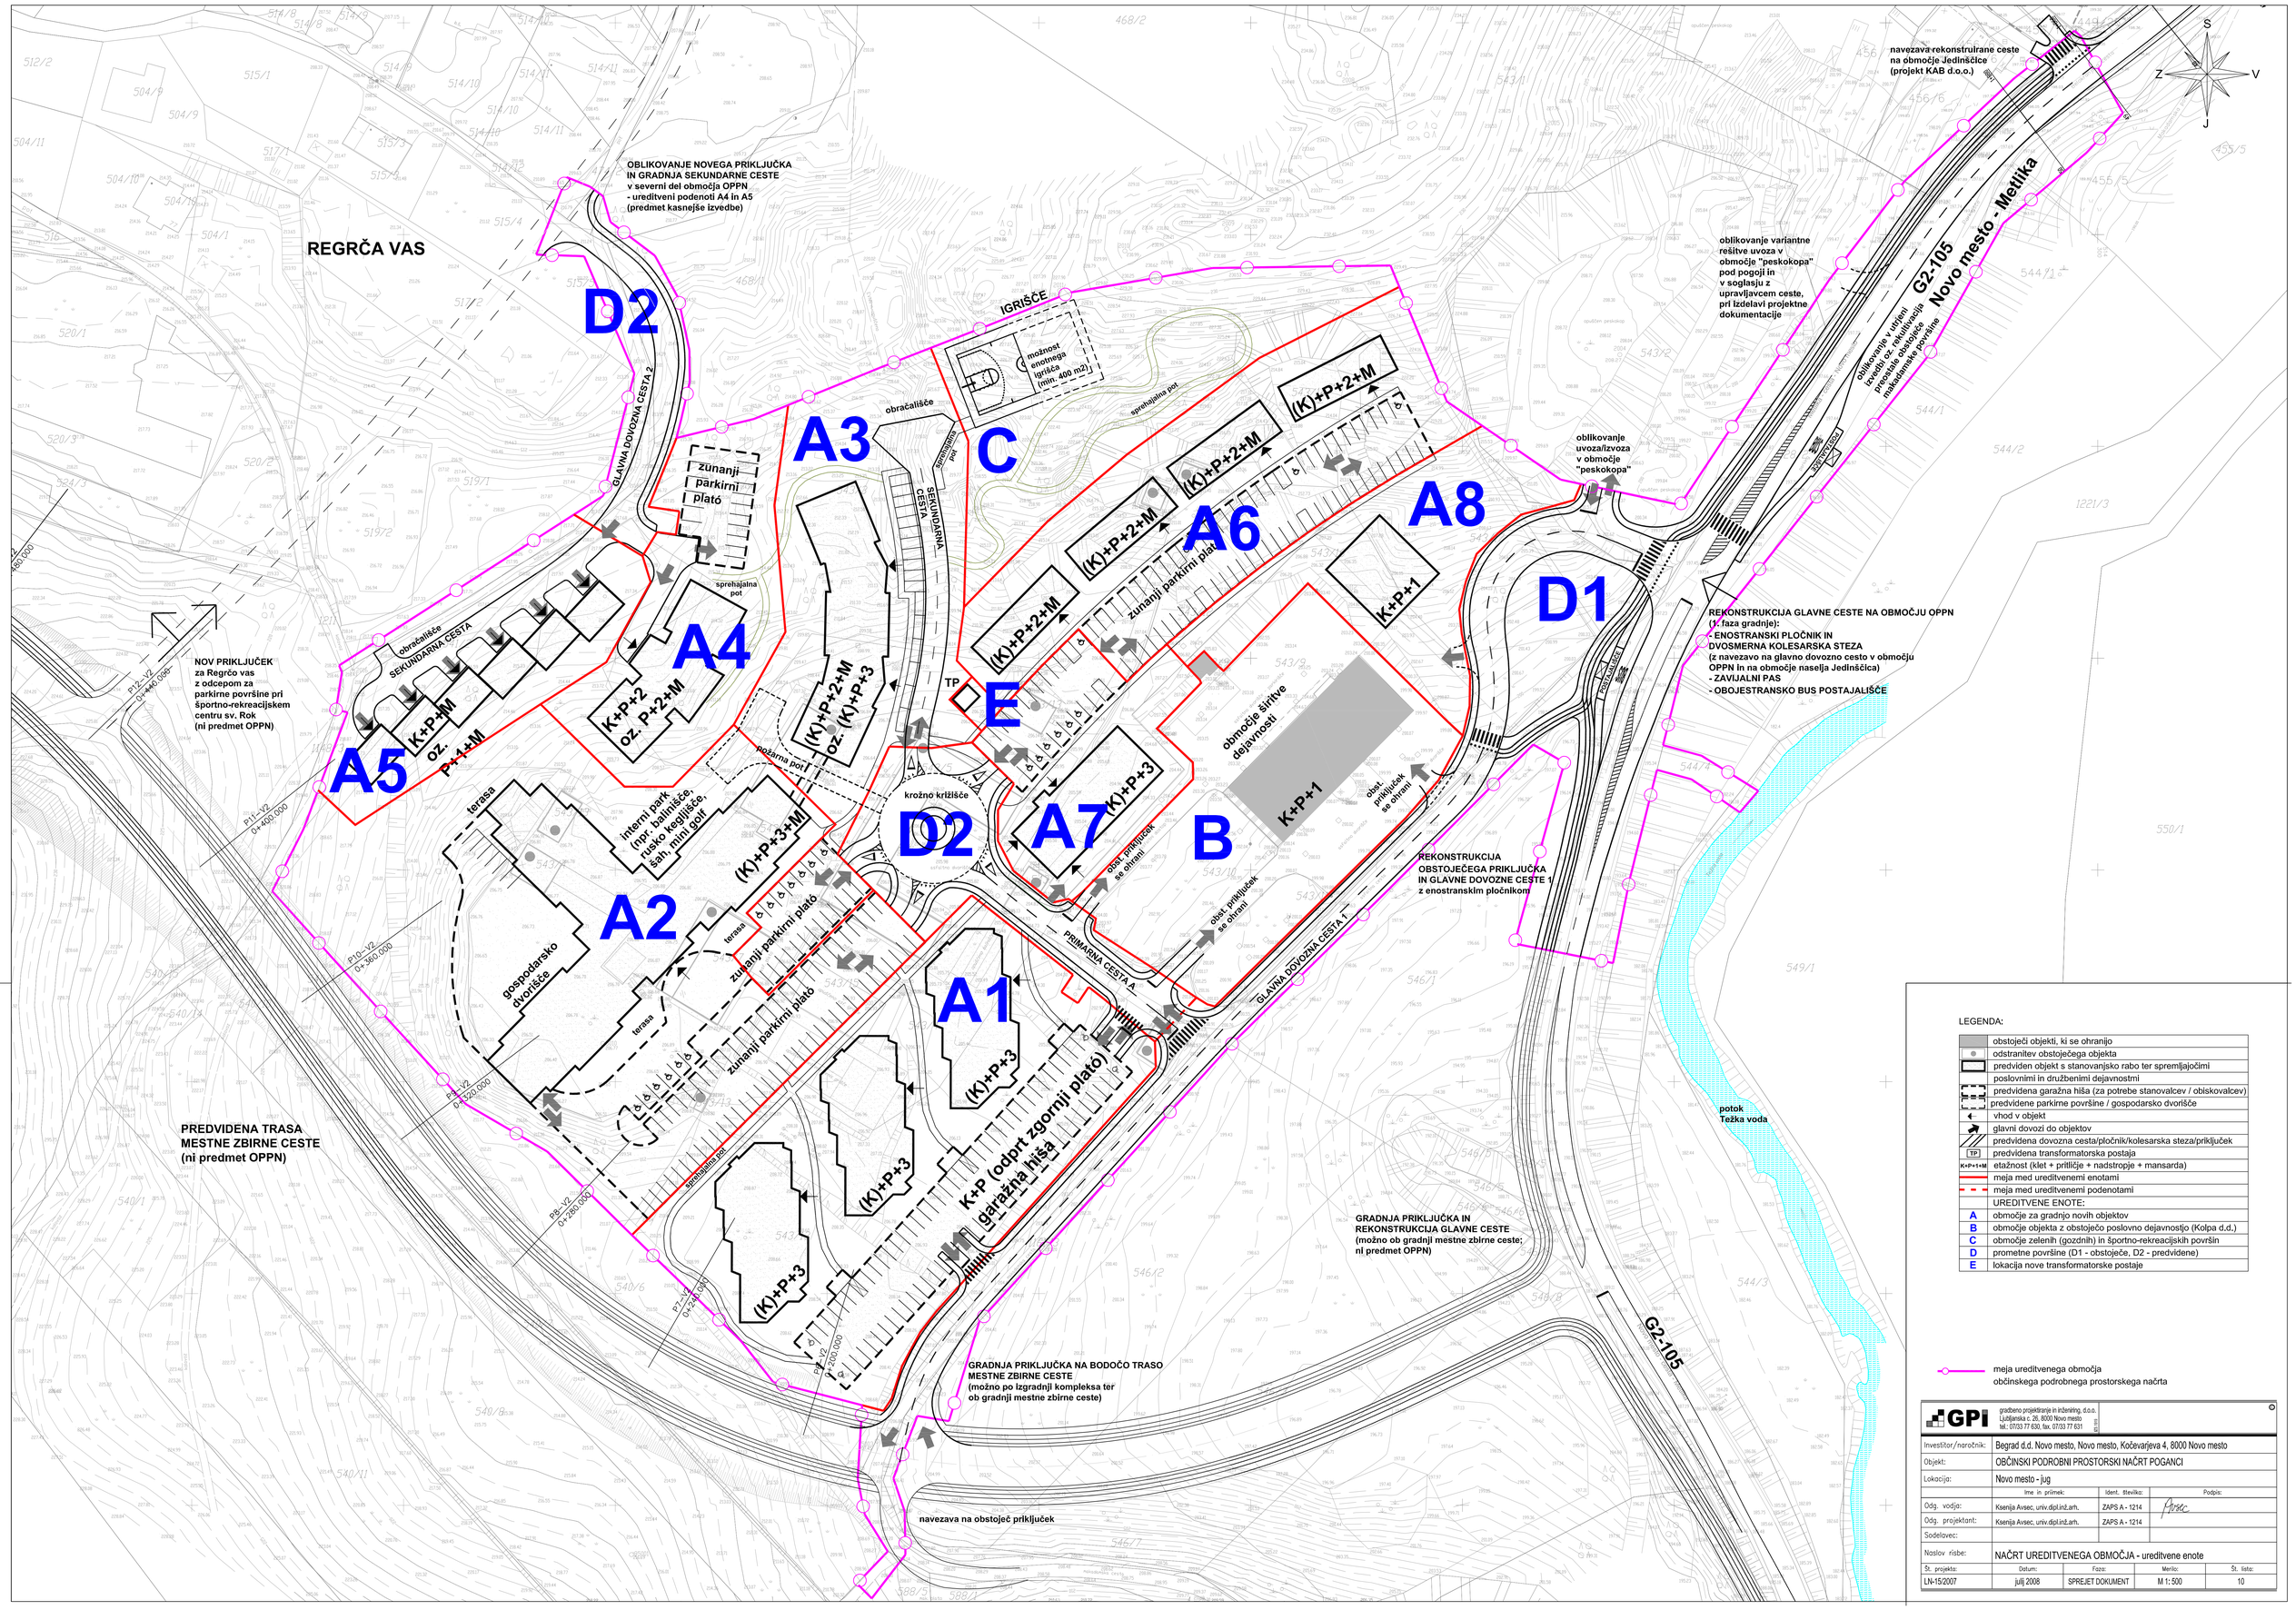

LEGENDA:

	obstoječi objekti, ki se ohranijo
	odstranitev obstoječega objekta
	predviden objekt s stanovanjsko rabo ter spremljajočimi poslovnimi in družbenimi dejavnostmi
	predvidena garažna hiša (za potrebe stanovalcev / obiskovalcev)
	predvidene parkirne površine / gospodarsko dvorišče
	vhod v objekt
	glavni dovozi do objektov
	predvidena dovozna cesta/pločnik/kolesarska steza/priključek
TP	predvidena transformatorska postaja
K+P+1+M	etažnost (klet + pritličje + nadstropje + mansarda)
	meja med ureditvenemi enotami
	meja med ureditvenemi podenotami
	UREDITVENE ENOTE:
A	območje za gradnjo novih objektov
B	območje objekta z obstoječo poslovno dejavnostjo (Kolpa d.d.)
C	območje zelenih (gozdnih) in športno-rekreacijskih površin
D	prometne površine (D1 - obstoječe, D2 - predvidene)
E	lokacija nove transformatorske postaje

meja ureditvenega območja
občinskega podrobnega prostorskega načrta

GPI gradbeno projektiranje in inženiring, d.o.o.
Ljubljanska c. 26, 8000 Novo mesto
tel.: 07/33 77 630, fax. 07/33 77 631

Investitor/naročnik:	Begrad d.d. Novo mesto, Novo mesto, Kočevarjeva 4, 8000 Novo mesto			
Objekt:	OBČINSKI PODROBNI PROSTORSKI NAČRT POGANCI			
Lokacija:	Novo mesto - jug			
	Ime in priimek:	Ident. številka:	Podpis:	
Odg. vodja:	Ksenija Avsec, univ.dipl.inž.arh.	ZAPS A - 1214		
Odg. projektant:	Ksenija Avsec, univ.dipl.inž.arh.	ZAPS A - 1214		
Sodelavec:				
Naslov risbe:	NAČRT UREDITVENEGA OBMOČJA - ureditvene enote			
Št. projekta:	Datum:	Faza:	Merilo:	Št. lista:
LN-15/2007	julij 2008	SPREJET DOKUMENT	M 1: 500	10