


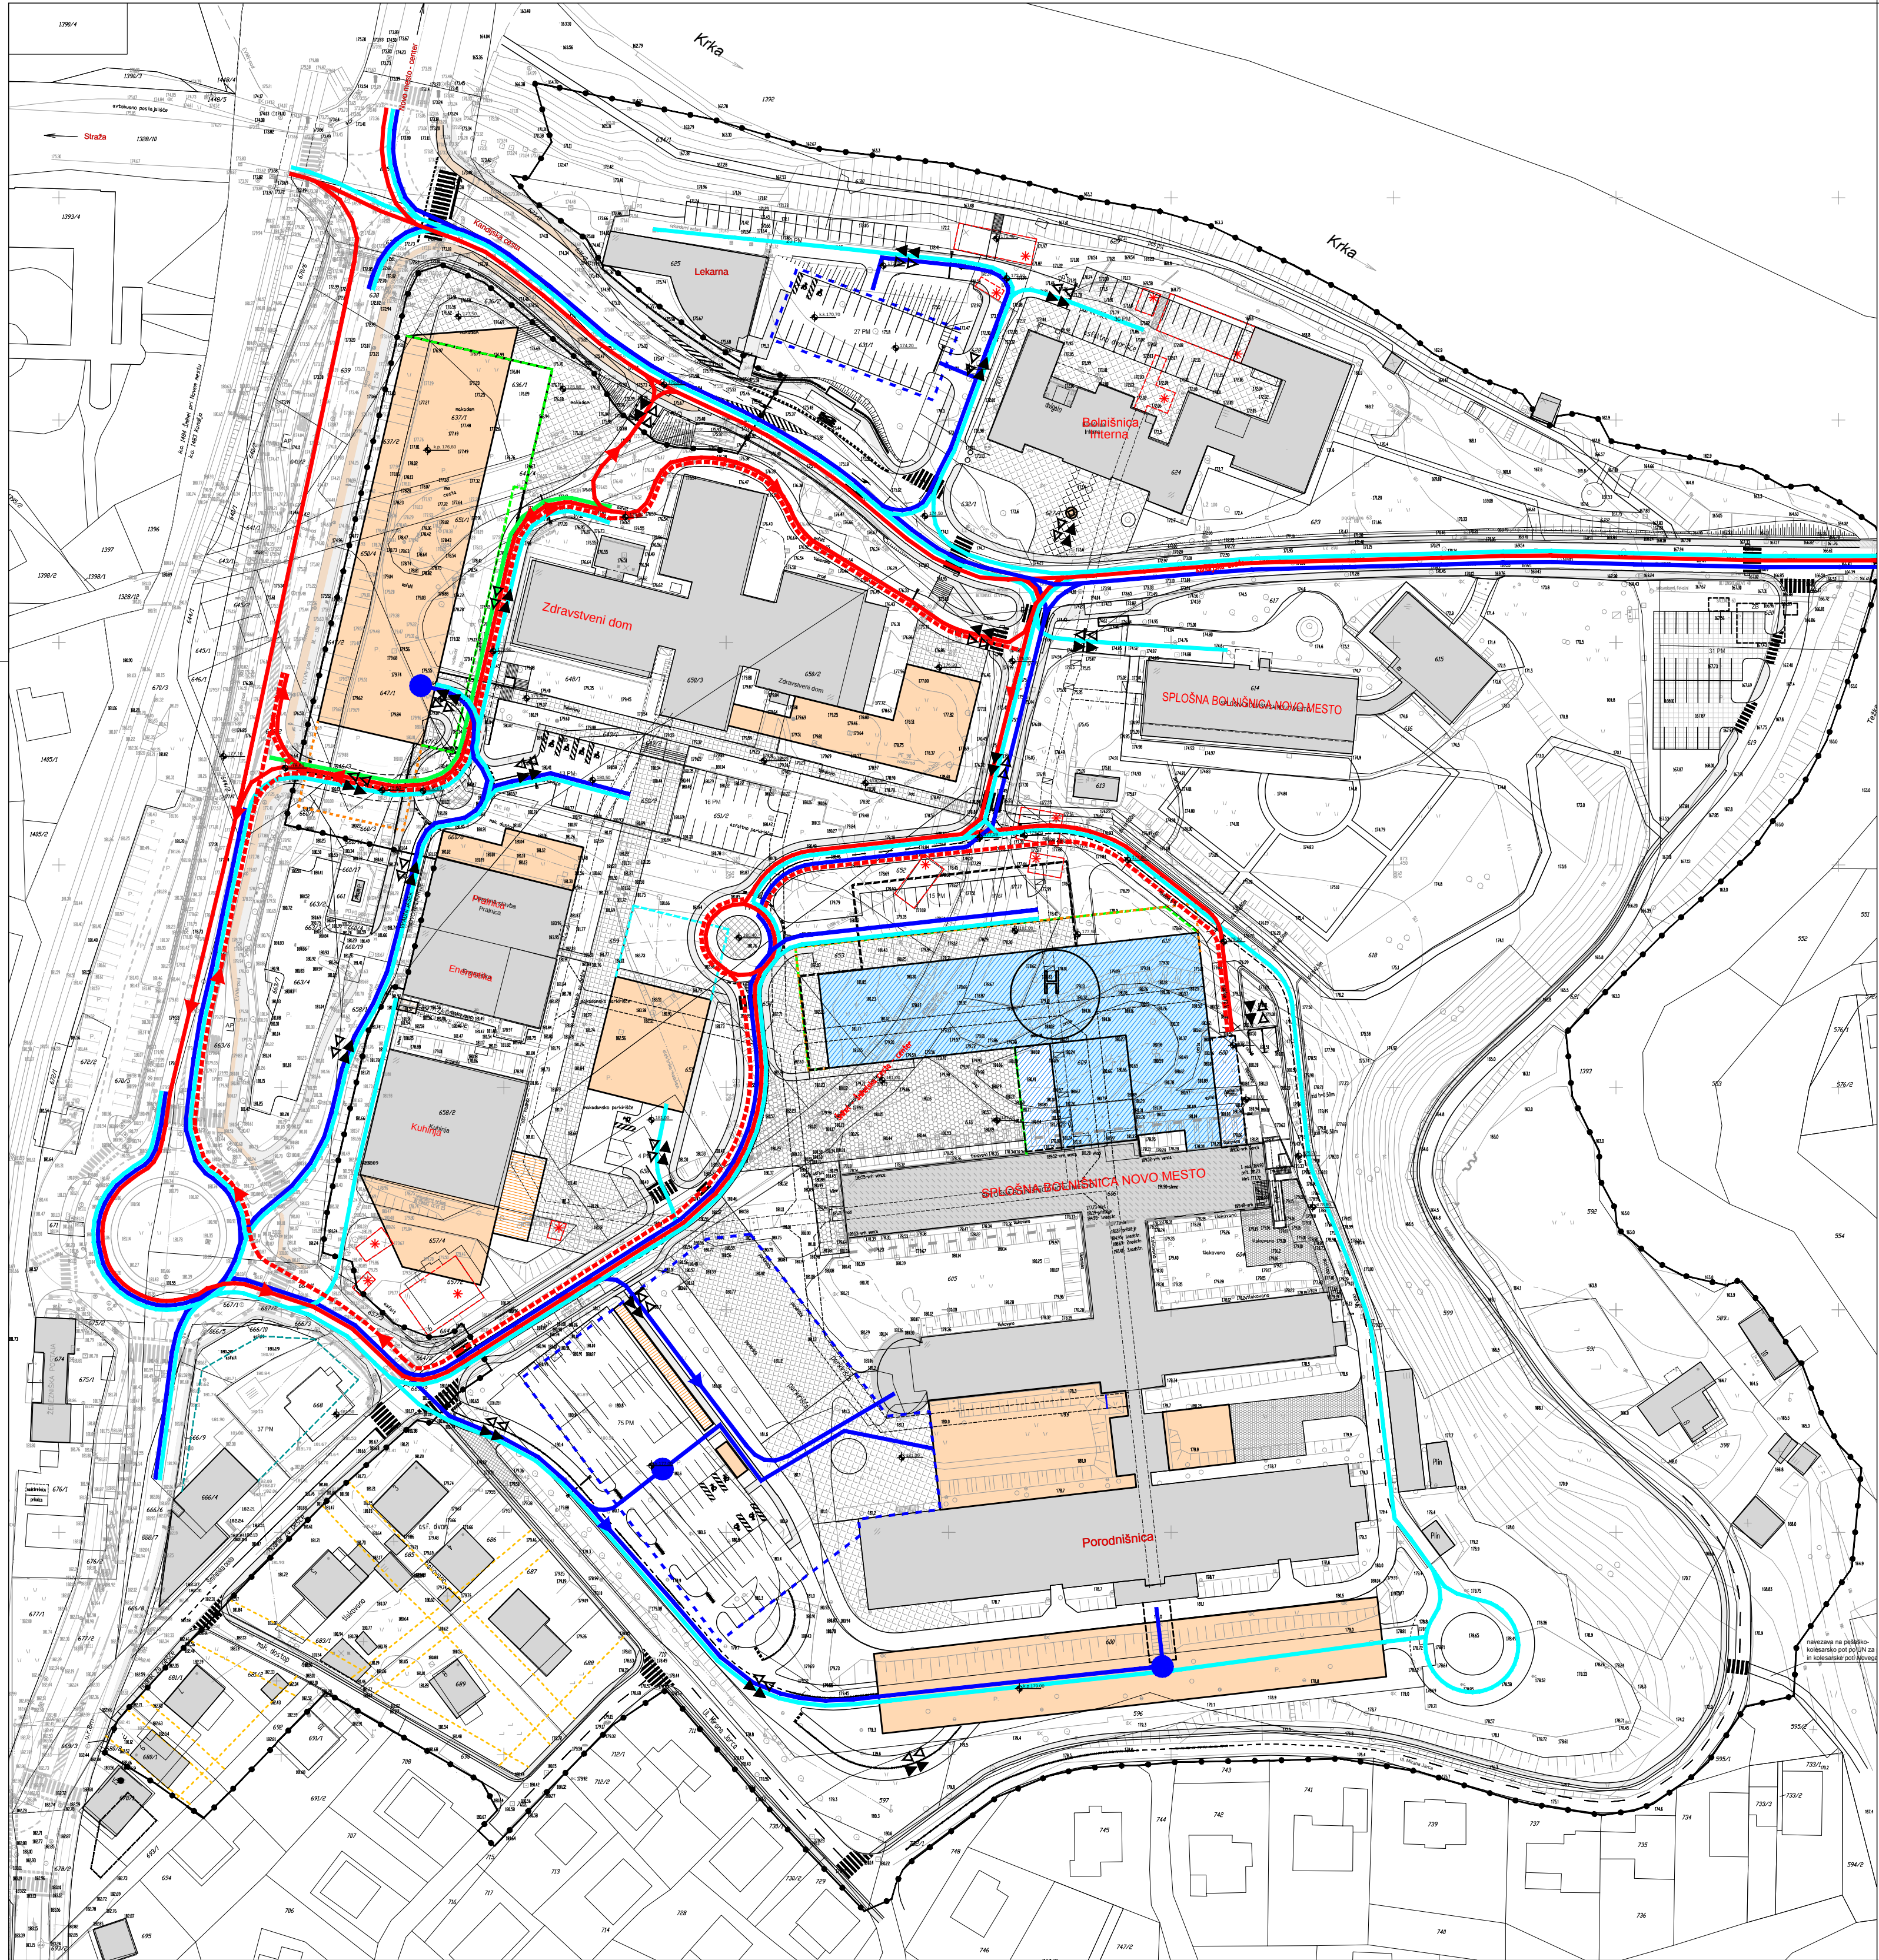

UREDITVENI NAČRT ZDRAVSTVENI KOMPLEKS NOVO MESTO (Ur. I. RS št. 48/08, 81/11):

LEGENDA:

- MEJA OBMOČJA UREJANJA
- OBSTOJEČI OBJEKTI ZDRAVSTVA IN LEKARNE
- OSTALI OBSTOJEČI OBJEKTI
- NOVI OBJEKTI, DOZIDAVE
- NOVA NADSTREŠNICA
- PRIBLIŽNA LOKACIJA VODNJAKA
- NADZIDAVA ALI NADOMESTNA GRADNJA
- HELIPORT
- PODZEMNI PARKIRNI HIŠI
- GRADBENA LINIJA
- MAKSIMALNA GRADBENA LINIJA KLETI
- MAKSIMALNA GRADBENA LINIJA PRITLIČJA
- MAKSIMALNA GRADBENA LINIJA NADSTROPJA
- MOŽNOST POVEČANJA OBJEKTA B9 V PRIMERU SPREMEMBE PROMETNE REŠITVE (T KRIŽIŠČE OZ. DRUGO)
- POVRŠINA ZA RAZVOJ OBJEKTA
- ENOTA ZA OBDELAVO TEHNOLOŠKE VODE
- ZADRŽEVALNI BAZEN
- POSEBNE ZUNANJE UREDITVE OBJEKTA (ureditve po posebnem projektu)
- POVRŠINE ZA UREDITEV DOSTOPA
- MANIPULATIVNE POVRŠINE
- TLAKOVANE PEŠ POVRŠINE/ PLOŠČADI
- TLAKOVANE POVRŠINE CESTIŠČA/KROZIŠČA
- TLAKOVANE POVRŠINE PARKIRIŠČ
- 32 PM PARKIRIŠČA
- PODZEMNI HODNIK – OBSTOJEČ
- PODZEMNI HODNIK – NOVI
- OPORNI ZID
- HODNIK ZA PEŠČE
- PEŠ POT
- LINIJA MINIMALNEGA ODMIKA OD PARCELNE MEJE
- RUŠITVE
- CESTNA ZAPORNICA
- OSKRBA – DOSTAVA
- URGENCE – AMBULANTNA VOZILA – NUJNA VOŽNJA
- URGENCE – AMBULANTNA VOZILA
- URGENCE – OSEBNI OBISK
- DRUGI DOSTOPI
- POTI INTERVENCIJE
- POTI EVAKUACIJE

SPREMEMBE IN DOPOLNITVE UREDITVENEGA NAČRTA ZDRAVSTVENI KOMPLEKS NOVO MESTO - 2:

- ŠIRITEV SPLOŠNE BOLNIŠNICE NOVO MESTO (URGENCE IN INTENZIVNA TERAPIJA)
- NADSTREŠEK

Naročnik:	topos Tržna analiza, oblikovanje, projektiranje, okoljske študije, svetovanje, kolodvorska ulica 1, Novo mesto, tel.: 07 373 15 31			Pobudnik in naročnik:	Splošna bolnišnica Novo mesto Šmihelska cesta 1, Novo mesto	
					Pripravi: Mestna občina Novo mesto Seidlova cesta 1, Novo mesto	
Delovna skupina:	Ime:	Ident.št.	Podpis:	Projekt:	SPREMEMBE IN DOPOLNITVE UREDITVENEGA NAČRTA ZDRAVSTVENI KOMPLEKS NOVO MESTO (SD UN ZKNM - 2)	
	MATEJA KAUDEK, u.d.i.a.	ZAPS 1282A			Faza: SPREJET DOKUMENT	
Projektant za področje inženiringa:	DUŠAN GRANDA, u.d.i.g.	ZS G-0146		Naslov karte:	SITUACIJA PROMETA - OSKRBA, URGENCE IN INTERVENCIJA	
	VIKTORIJA BAJEC, dipl.upr.org.				Št. karte: 6.2.4	
Sodelavci:	IRENA ŠERUGA, dipl.inž.geod.			Št. naloge:	03/12-SDUN	
	KLAVDIJA PEČNIK, dipl.inž.geod.				Datum: APRIL 2013	
		Merilo:	1:1000			

Podloga: Geodetski načrt št.: GEODET, d.o.o., NOVO MESTO 20120118, izdal: GEODET d.o.o., Kolodvorska 4, Novo mesto, 10.10.2012