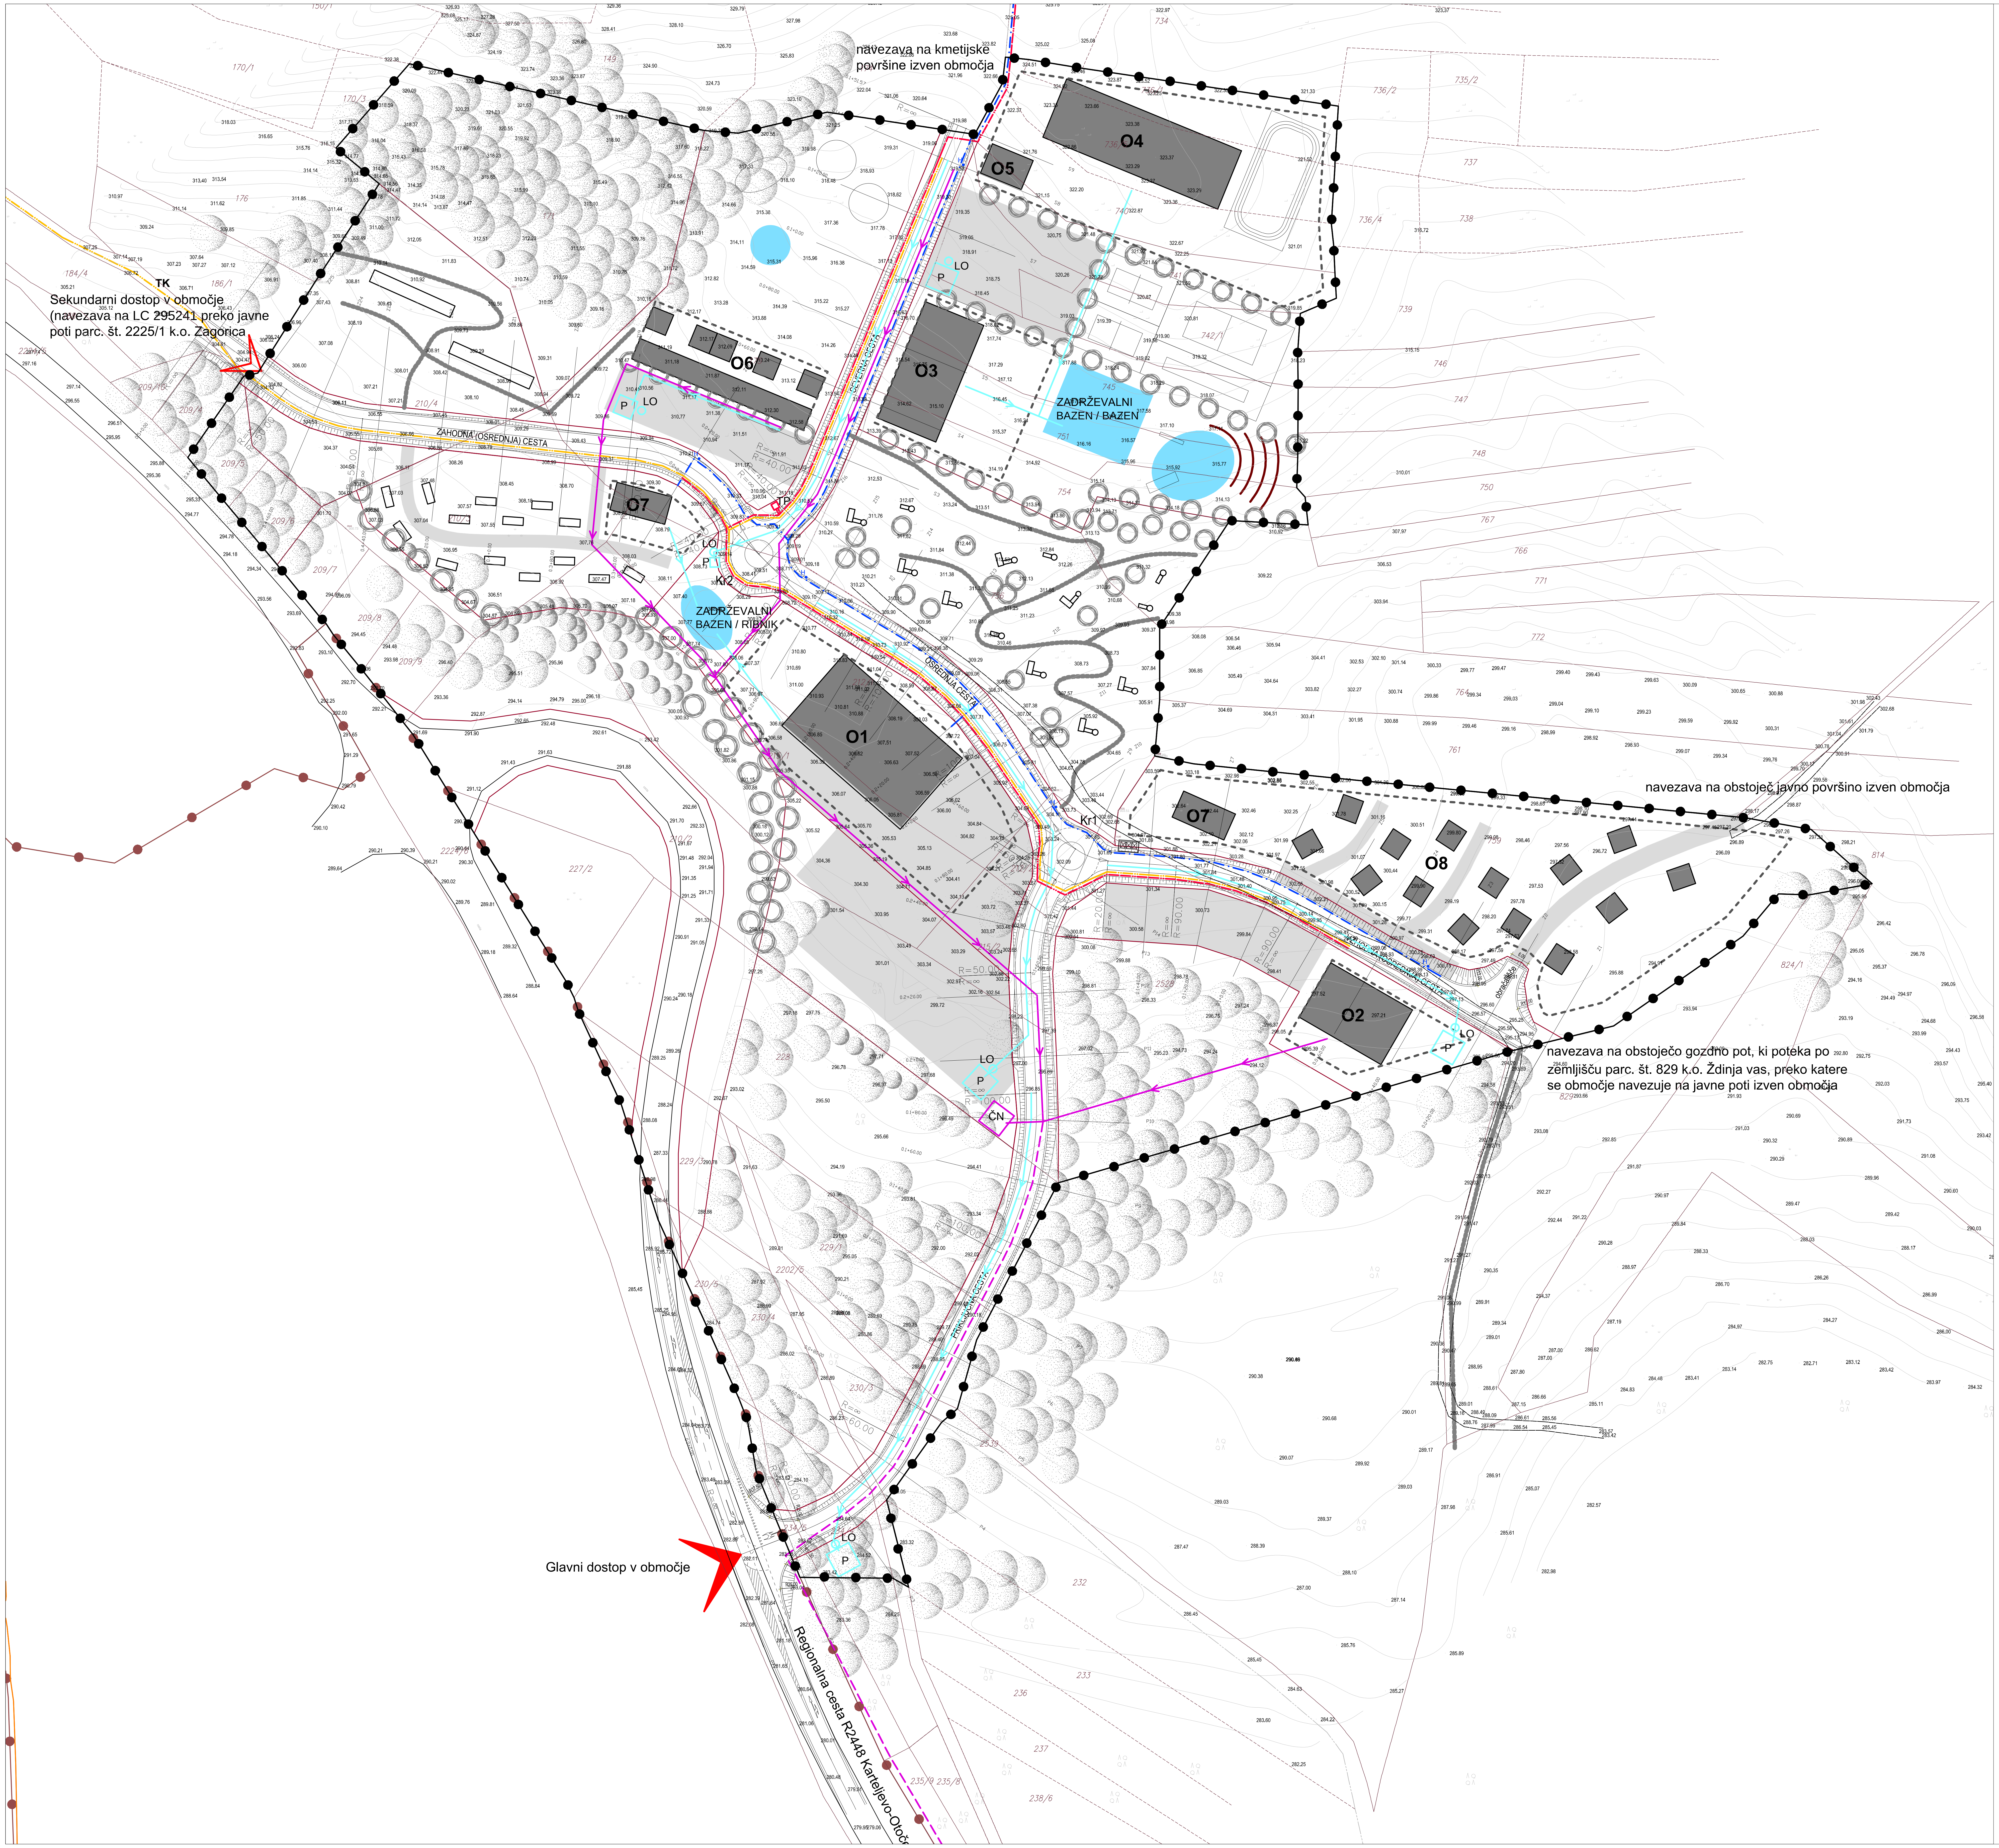
navezava na kmetijske površine izven območja
TK
Sekundarni dostop v območje (navezava na LC 295241 preko javne poti parc. št. 2225/1 k.o. Zagorica
ZAHODNA (OSREDNJA) CESTA
O4
O5
O3
O6
O7
O1
O2
O8
ZADRŽEVALNI BAZEN / BAZEN
ZADRŽEVALNI BAZEN / RIBNIK
P
LO
TP
ČN
Kr1
Kr2
OSREDNJA CESTA
navezava na obstoječ javno površino izven območja
navezava na obstoječo gozdno pot, ki poteka po zemljišču parc. št. 829 k.o. Ždinja vas, preko katere se območje navezuje na javne poti izven območja
Glavni dostop v območje
Regionalna cesta R2448 Kamenjevo-Otočec

LEGENDA:

- MEJA OBMOČJA UREJANJA
- MEJA OBMOČJA DLN za AC
- DOSTOP V OBMOČJE - GLAVNI / SEKUNDARNI
- OBSTOJEČE MEJE ZEMLJIŠKE PARCELE (dkn)
- PREDVIDENE MEJE ZEMLJIŠKE PARCELE
- CESTE (javne površine)
- POVRŠINA ZA POSTAVITEV OBJEKTA(ov)
- PREDVIDENI OBJEKTI
- PRIKOLICE / AVTODOMI / ŠOTORI
- UREDITVE ZA NAMEN ŠPORTNO REKREACIJSKEGA OBMOČJA (maneža, športna igrašča,...)
- DOSTOPNE POTI, PARKIRIŠČA IN MANIPULATIVNE POVRŠINE
- VODNE UREDITVE (ribnik, bazen,...)
- UREDITVE ZA PROSTI ČAS (mini golf, otroška igrala, ureditve adrenalinskega parka,...)
- PEŠ POTI (sprehajalne, trim steze,...)
- GOZD
- PREDVIDENA ZASADITEV Z DREVJEM IN GRMOVNICAMI
- EKOLOŠKI OTOK

LEGENDA:

OPIS VODA	OBSTOJEČE	PROJEKTIRANO
METEORNA KANALIZACIJA		→
VIR POŽARNE VODE / VODNE UREDITVE (zadrževalni bazeni - bazeni, ribniki)		🟦
PONIKOVALNICA		☐ P
LOVILEC OLJ		○ LO
FEKALNA KANALIZACIJA		→
NAVEZAVA NA KANAL. OMREŽJE NM		- - → - -
MALA ČISTILNA NAPRAVA		☐ ČN
VODOVOD		
HIDRANT (NADZEMNI)	◐ Ho	H●
TK - podzemni		
ELEKTRIKA		
TRAFO POSTAJA		☐ TP

Načrtovalec:
topos
Tržne analize, oblikovanje, projektiranje, okoljevarstvene študije, svetovanje
Kočevarjeva ulica 1, Novo mesto, tel.: 07 373 15 31

Pobudnik in naročnik: FRANC RIFELJ s.p.,
Ždinja vas 30, Novo mesto

Pripravljalec: Mestna občina Novo mesto,
Seidlova 1, 8000 Novo mesto

Projekt: OBČINSKI PODROBNI PROSTORSKI NAČRT (OPPN) ZA "TURISTIČNO OBMOČJE NA BREZOVICI"

Delovna skupina:	Ime:	Ident.št.	Podpis:
Odgovorni vodja izdelave OPPN:	MATEJA KAUDEK, u.d.i.a.	ZAPS 1282A	
Projektant za področje infrast.:	DUŠAN GRANDA, u.d.i.g.	IZS G-0146	
Sodelavci:	VIKTORIJA BAJEC, dipl.upr.org.		
	IRENA ŠERUGA, dipl.inž.geod.		
	KLAVDIJA PEČNIK, dipl.inž.geod.		

Št. naloge: 03/10 - OPPN
Datum: SEPTEMBER 2011
Merilo: 1 : 1000

Faza: SPREJET DOKUMENT

Naslov karte:
ENERGETSKA, KOMUNALNA IN OSTALA INFRASTRUKTURA

Št. karte: 6.2

Podloga: Geodetski načrt št.: 143/2010, izdelal: MIHA BAN, geodetske meritve, d.o.o., Pod Trško goro 10, Novo mesto